



PŘÍČNÝ ŘEZ V OSE PODCHODU M1:50

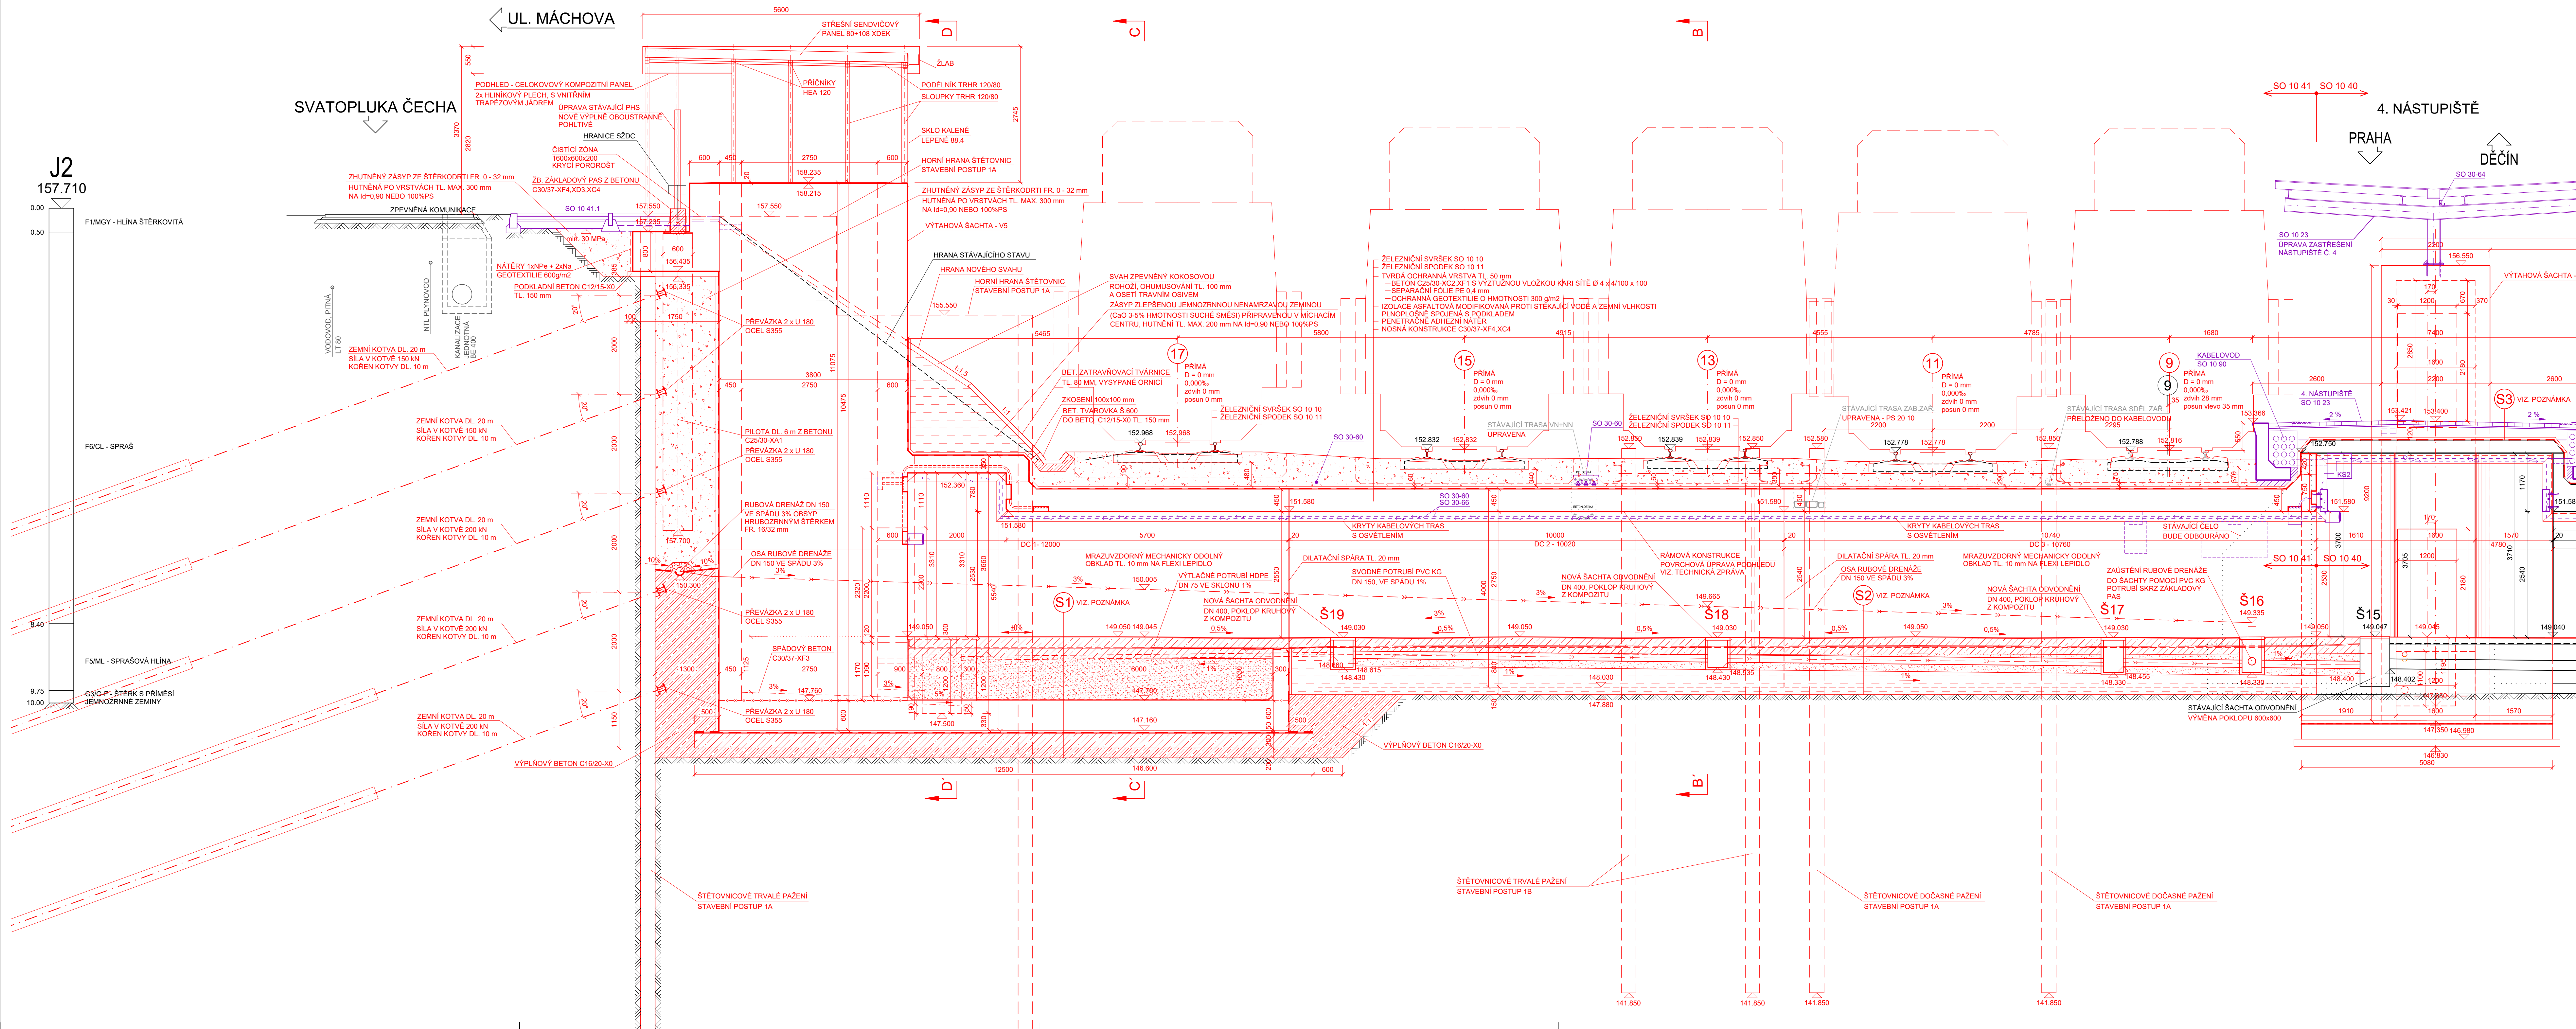

ŘEZ OSOU SCHODIŠTĚ DO ULICE MÁCHOVA M1:50

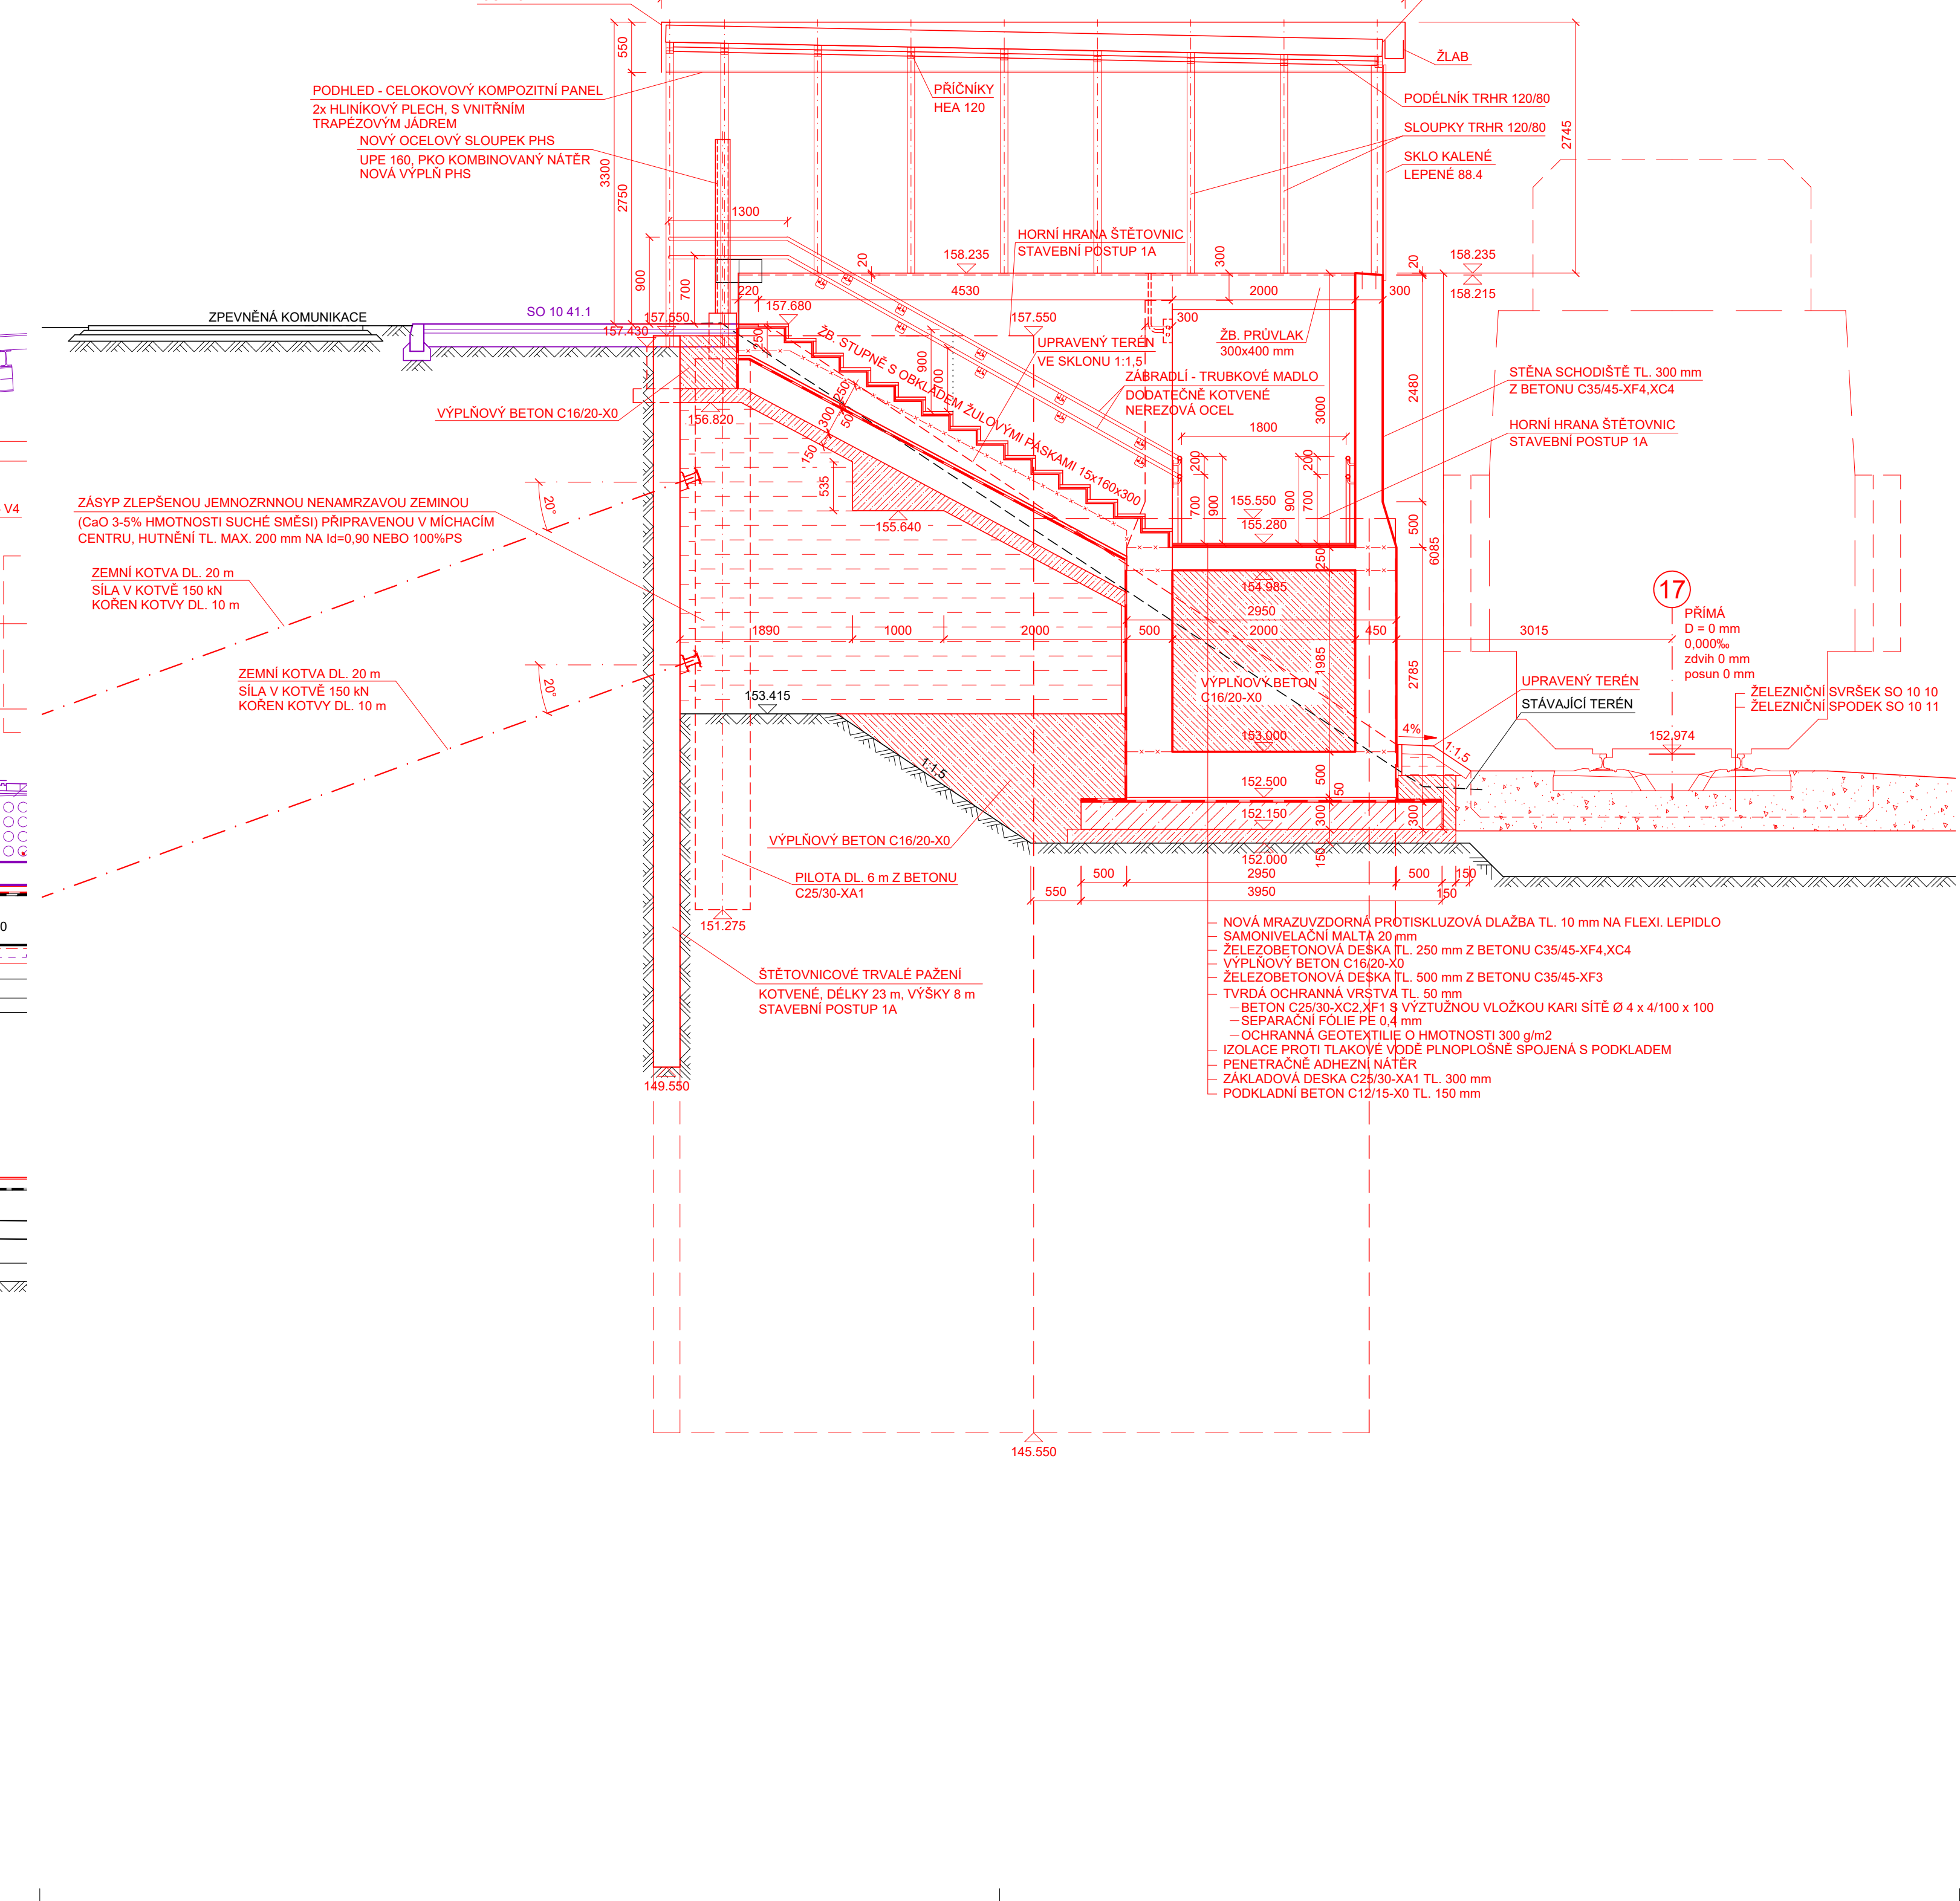



EVROPSKÁ UNIE
Evropské strukturální a investiční fondy
Operační program doprava



Ministerstvo dopravy
Státní fond dopravní infrastruktury

SO 10 41 ČÁST E.1.4

VÝŠKOVÝ SYSTÉM BpV SOUŘADNICOVÝ SYSTÉM S-JTSK

Číslo změny:	Obsah změny:	Datum změny:
01	Zpracování požadavků TSI	13.6.2019
02	-	-
03	-	-



SŽDC
Státní železniční správa




Správa železniční dopravní cesty, s.r.o.
Dlažbová 100/37, 110 00 Praha 1
Stavební správa západ
Sokolovská 278/1955, 190 00 Praha 9




SUDOP PRAHA
SUDOP EU a.s.
Olešská 1a, 130 00 Praha
Tel.: +420 267 094 305
E-mail: info@sudop.eu.cz



SUDOP EU
SUDOP EU a.s.
Olešská 1a, 130 00 Praha
Tel.: +420 267 094 305
E-mail: info@sudop.eu.cz



HPRO GEO
H-PRO GEO s.r.o.
Nerudova 1022/16, 412 01 Uhretěves
E-mail: projekce@h-progeo.cz
Zastupitelská adresa:
Dulce 39, 400 01 Ustí nad Labem



H-PRO GEO s.r.o.
Nerudova 1022/16, 412 01 Uhretěves
Tel.: +420 475 210 728
Hlavní inženýr projektu:
ING. PETR VIDLÁK
Garant profese:
-

Vedoucí střediska: LUDEK KAREŠ	Odpovědný projektant část: JAROSLAV ZAVADIL, DIS.	Vypracoval: JAROSLAV ZAVADIL, DIS.	Kontroloval: ZAVADIL
-----------------------------------	--	---------------------------------------	-------------------------

Název akce: REKONSTRUKCE NÁSTUPIŠTĚ A ZŘÍZENÍ BEZBARIÉROVÝCH PŘÍSTUPŮ V ŽST. LOVOSICE	Číslo smlouvy: 17-030.640
Projektový stupeň: DSP	Datum: 04 / 2021
Část: STAVEBNÍ ČÁST - MOSTY, PROPUSTKY A ZDI SO 10 41 Proloužení podchodu v km 495,102	Číslo částí: E.1.4
Název přílohy: NOVÝ STAV - PŘÍČNÉ ŘEZY	Měřítko: 1:50
	Podčet formátů: 12
	Číslo přílohy: 3.2

DOKUMENT JE LEBNÝ POUZE VE SMĚRU PŘEDLOŽENÉHO OBECNÉHO ZÁKONA A JE VYDÁN V 1 VÝDÍ. JE KOPÍROVÁNÁ NEBO JINAK POUŽÍVÁNA BEZ SOUHLASU SUDOP PRAHA A.