


ŽST LOVOSICE – ZASTŘEŠENÍ NÁSTUPIŠŤ  
SO 20-20 ÚPRAVA ZASTŘEŠENÍ NÁSTUPIŠTĚ Č.1

PODÉLNÝ ŘEZ C  
M 1:100

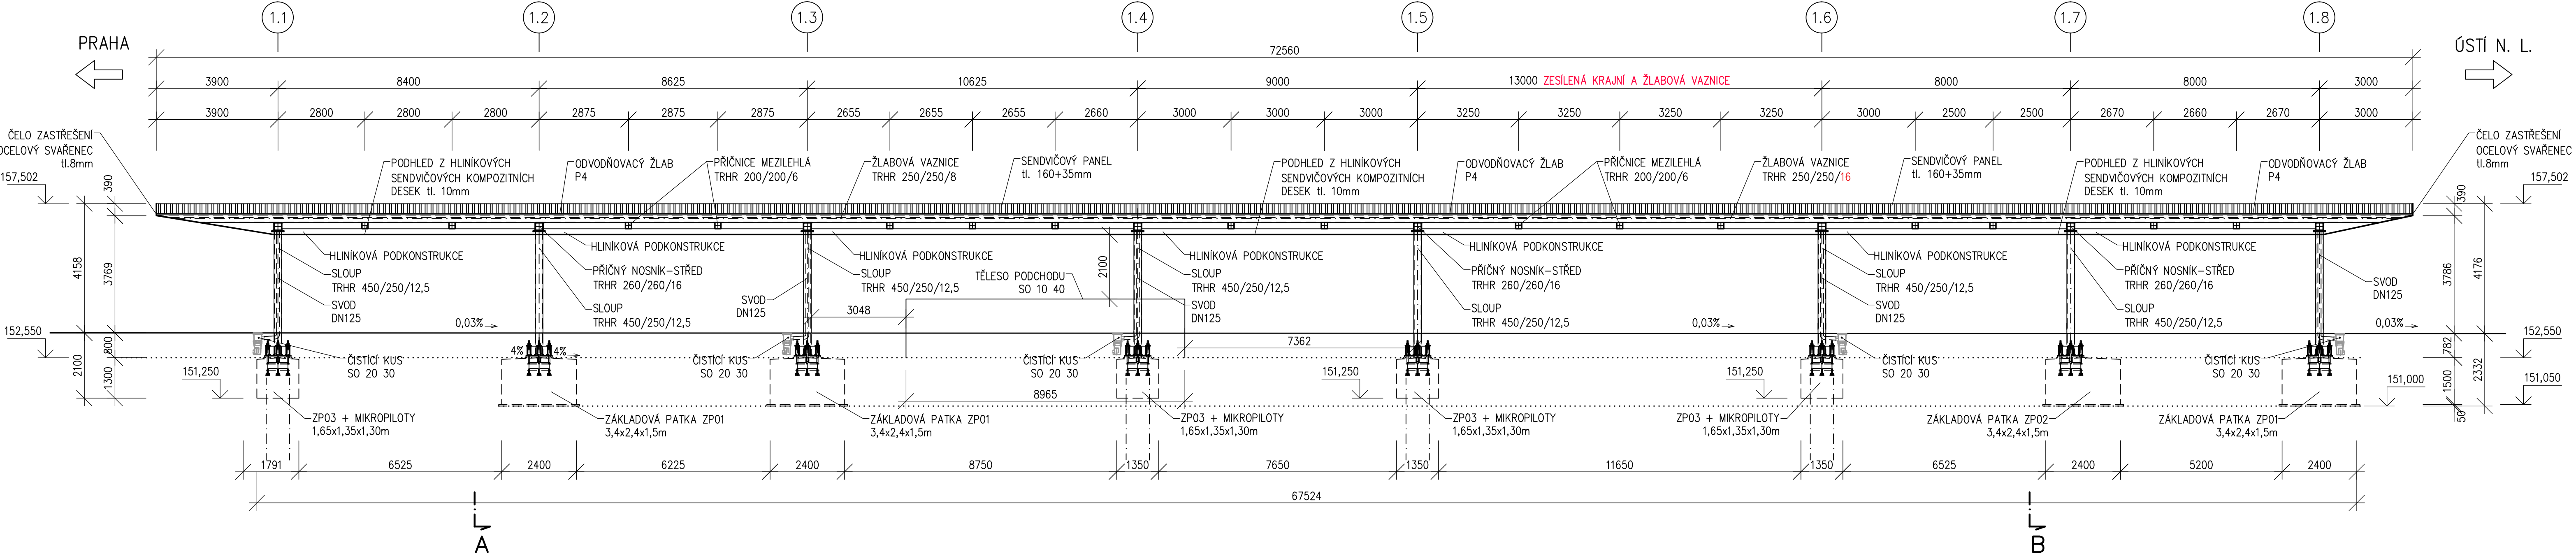

SO 20-20  
ČÁST E.2.2

Číslo změny:	Obsah změny:	Datum změny:
01	-	-
02	-	-
03	-	-

Objednatel:	Správa železniční dopravní cesty, s.o. Dlážděná 1003/7, 110 00 Praha 1
	Stavební správa západ Sokolovská 278/1955, 190 00 Praha 9

Sdružení: „SPEU + SP_ŽST Lovosice_nástupišť_P“	SUDOP PRAHA a.s. Olšanská 1a, 130 80 Praha Tel.: +420 267 094 111 E-mail: praha@sudop.eu.cz
------------------------------------------------	---

Zpracovatel části:	SUDOP EU a.s. Olšanská 1a, 130 80 Praha Tel.: +420 267 094 305 E-mail: info@sudop.eu.cz	Hlavní inženýr projektu:	ING. PETR VIDLÁK
		Garant profese:	ING. PETR VIDLÁK

Vedoucí střediska:	Odpovědný projektant části:	Vypracoval:	Kontroloval:
Ing. Radek Křupka	Ing. Radek Křupka	Ing. Martin Dvouletý	Ing. Radek Křupka

Název akce:	Číslo smlouvy:		
REKONSTRUKCE NÁSTUPIŠŤ A ZŘÍZENÍ BEZBARIÉROVÝCH PŘÍSTUPŮ V ŽST. LOVOSICE	17-030.640		
	Projektový stupeň:		
	DSP		
Část:	Datum:		
SO 20-20 Úprava zastřešení nástupišť č. 1	04 / 2021		
	Číslo části:		
	E.2.2		
Název přílohy:	Měřítko:	Počet formátů:	
PODÉLNÝ ŘEZ C	1:100	5x A4	
	Číslo přílohy:		
	5		

DOKUMENT LZE UŽÍVAT POUZE VE SMYSLU PŘÍSLUŠNÉ SMLOUVY O DÍLO. ŽÁDNÁ JEHO ČÁST NEMŮŽE BYT DLE ZÁKONA č. 121/2000 Sb. KOPÍROVÁNA NEBO JINÝM ZPŮSOBEM ROZŠÍŘOVÁNA. BEZ SOUHLASU SUDOP PRAHA a.s.