



EVROPSKÁ UNIE
Evropské strukturální a investiční fondy
Operační program doprava

Ministerstvo dopravy
Státní fond dopravní
infrastruktury



SO 10 41

ČÁST E.1.4

VÝŠKOVÝ SYSTÉM Bpv SOUŘADNICOVÝ SYSTÉM S-JTSK

Číslo změny:	Obsah změny:	Datum změny:
01	-	-
02	-	-
03	-	-

Objednatel:



Správa železniční dopravní cesty

Správa železniční dopravní cesty, s.o.
Dlážděná 1003/7, 110 00 Praha 1

Stavební správa západ
Sokolovská 278/1955, 190 00 Praha 9

Sdružení: „SPEU + SP_ŽST Lovosice_nástupišť_P“



SUDOP EU a.s.
Olšanská 1a, 130 80 Praha
Tel.: +420 267 094 305
E-mail: info@sudopeu.cz

Zpracovatel části:



H-PRO GEO s.r.o.
Nerudova 1022/16, 412 01 Litoměřice
Tel.: +420 475 210 726
E-mail: projekce@h-progeo.cz
Zasílatelská adresa:
Důlce 39, 400 01 Ústí nad Labem

Hlavní inženýr projektu:

ING. PETR VIDLÁK

Garant profese:

-

Vedoucí střediska:

Ing. Radek Křupka

Odpovědný projektant části:

Ing. Radek Křupka

Vypracoval:

Ing. Martin Dvoutělý

Kontroloval:

Ing. Radek Křupka

Název akce:

**REKONSTRUKCE NÁSTUPIŠŤ A ZŘÍZENÍ
BEZBARIÉROVÝCH PŘÍSTUPŮ V ŽST. LOVOSICE**

Číslo smlouvy:

17-030.640

Projektový stupeň:

DSP

Část:

STAVEBNÍ ČÁST - MOSTY, PROPUSTKY A ZDI
SO 10 41 Prodloužení podchodu v km 495,102

Datum:

04 / 2021

Číslo části:

E.1.4

Název přílohy:

**Zastřešení výstupu z podchodu
Detaily**

Měřítko:

Počet formátů:


-

-

Číslo přílohy:

9.7


DETAIL OPLÁŠTĚNÍ ŽLABU
M 1:10

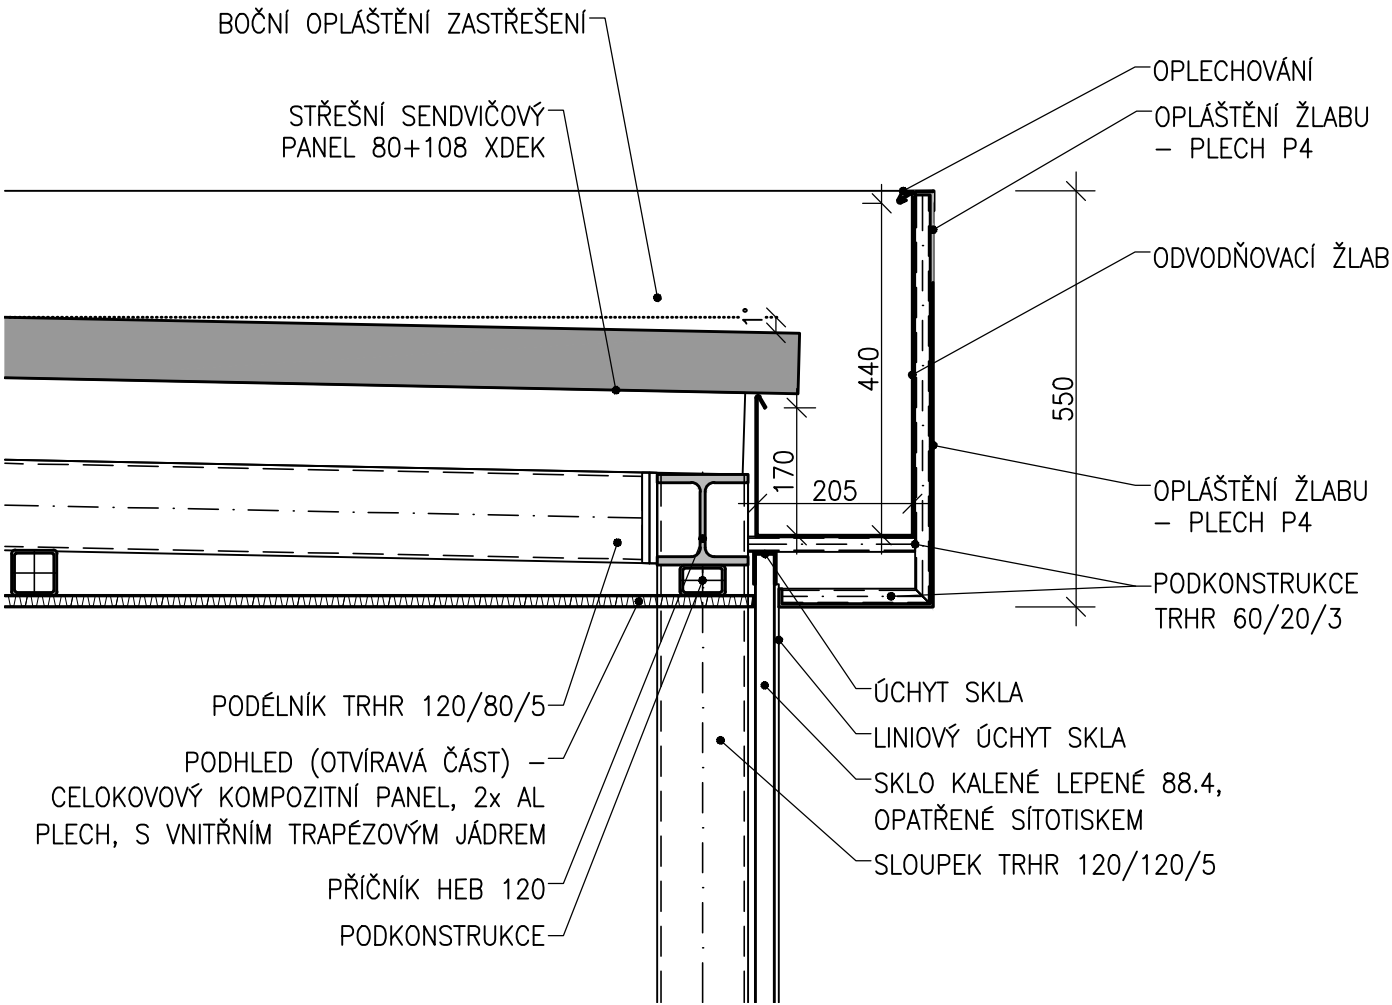

OCEL S235JR

Objekt (soubor):	ZASTŘEŠENÍ VÝSTUPU Z PODCHODU	Měřítko:	1:10	Příloha:	9.7.1
Název přílohy:	DETAIL OPLÁŠTĚNÍ ŽLABU				


DETAIL OPLÁŠTĚNÍ ČELA
M 1:10

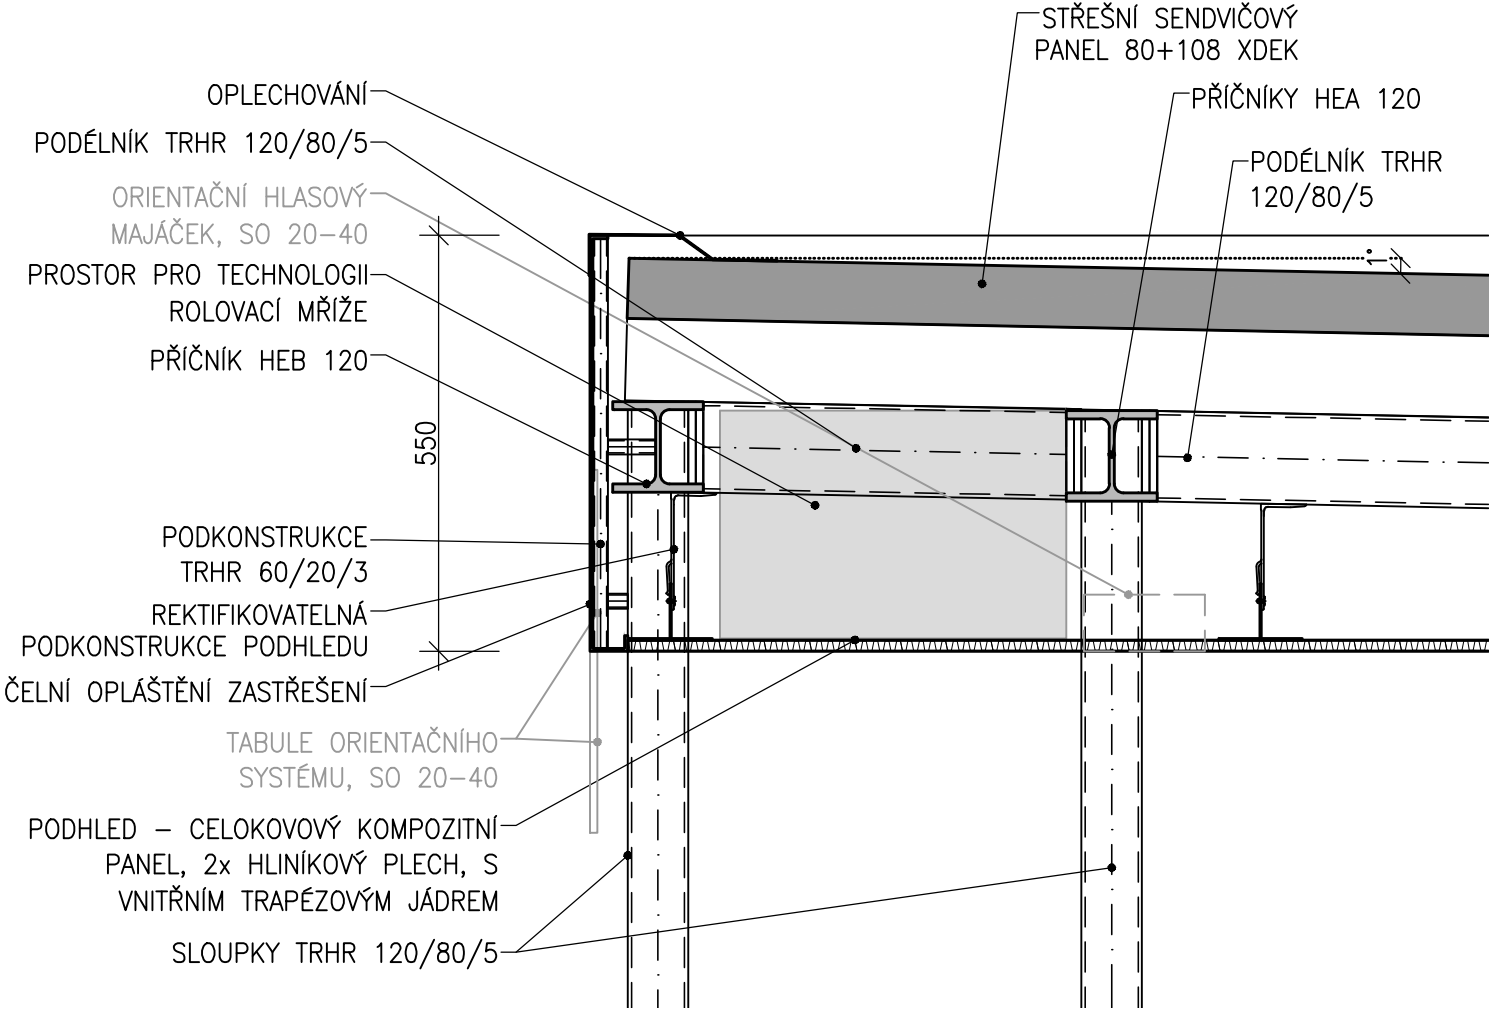

OCEL S235JR

Objekt (soubor):	ZASTŘEŠENÍ VÝSTUPU Z PODCHODU	Měřítko: 1:10	Příloha: 9.7.2
Název přílohy:	DETAIL OPLÁŠTĚNÍ ČELA		

DETAIL PŘESAHU SKLA
M 1:5

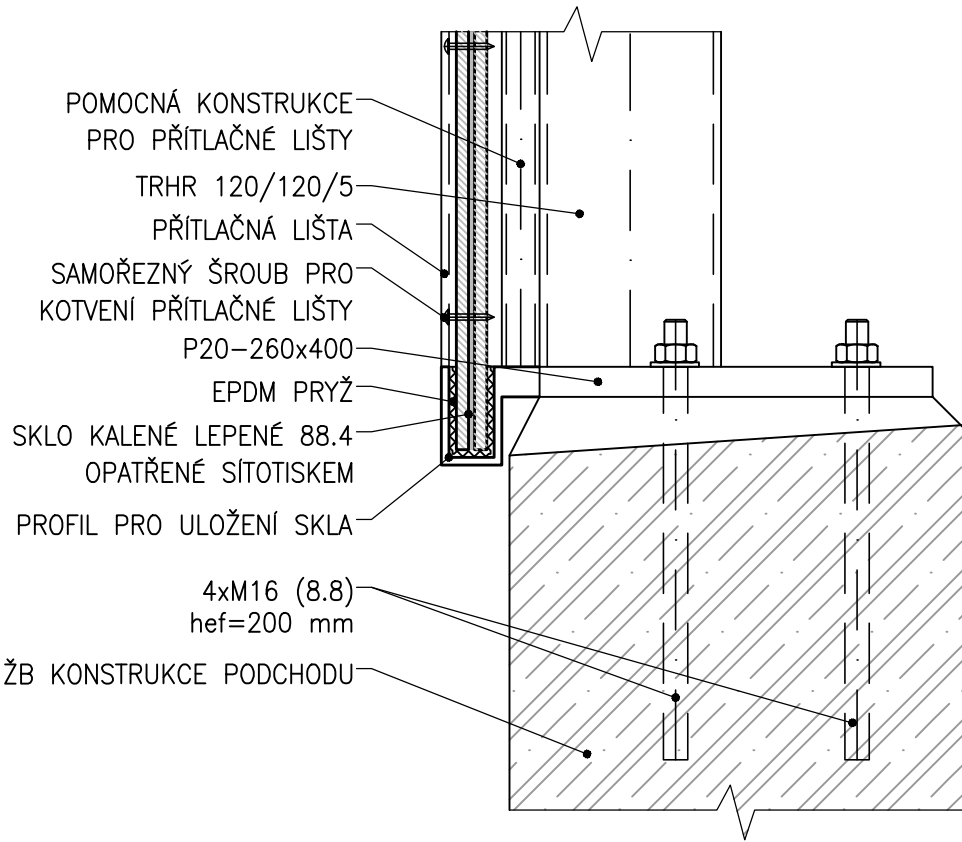


OCEL S235JR

Objekt (soubor):	ZASTŘEŠENÍ VÝSTUPU Z PODCHODU	Měřítko:	1:5	Příloha:	9.7.3
Název přílohy:	DETAIL PŘESAHU SKLA				

DETAIL OKAPNICE V ŠIKMÉ ČÁSTI PODCHODU


M 1:5

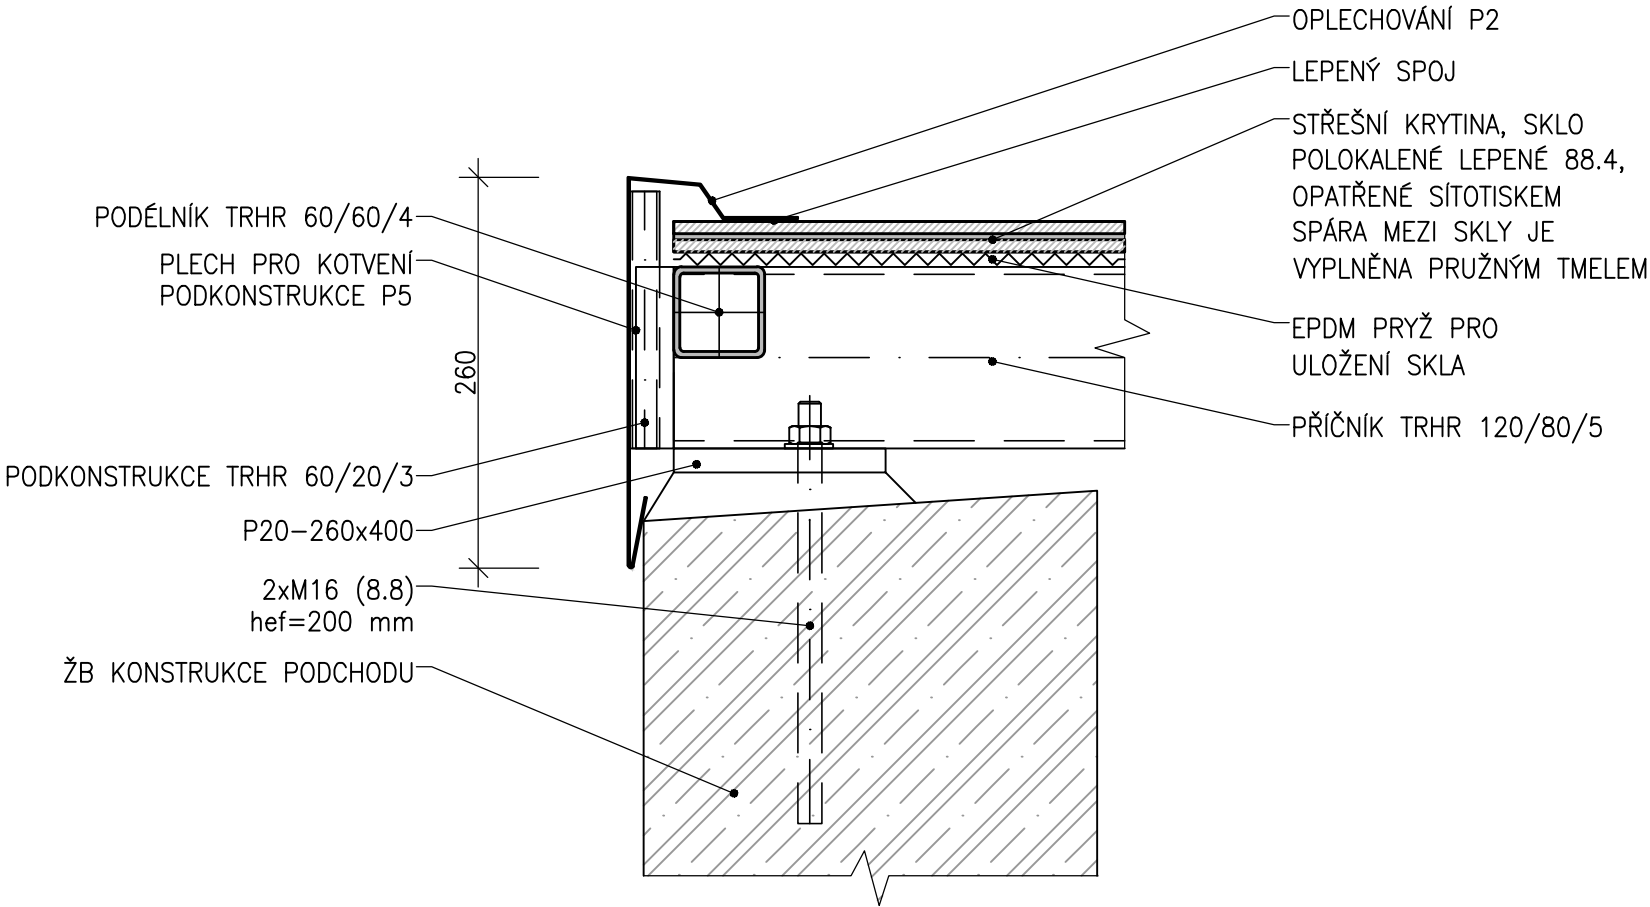


OCEL S235JR

Objekt (soubor):	ZASTŘEŠENÍ VÝSTUPU Z PODCHODU	Měřítko:	1:5	Příloha:	9.7.4
Název přílohy:	DETAIL OKAPNICE V ŠIKMÉ ČÁSTI PODCHODU				


KOTVENÍ – BĚŽNÝ SLOUP
M 1:5

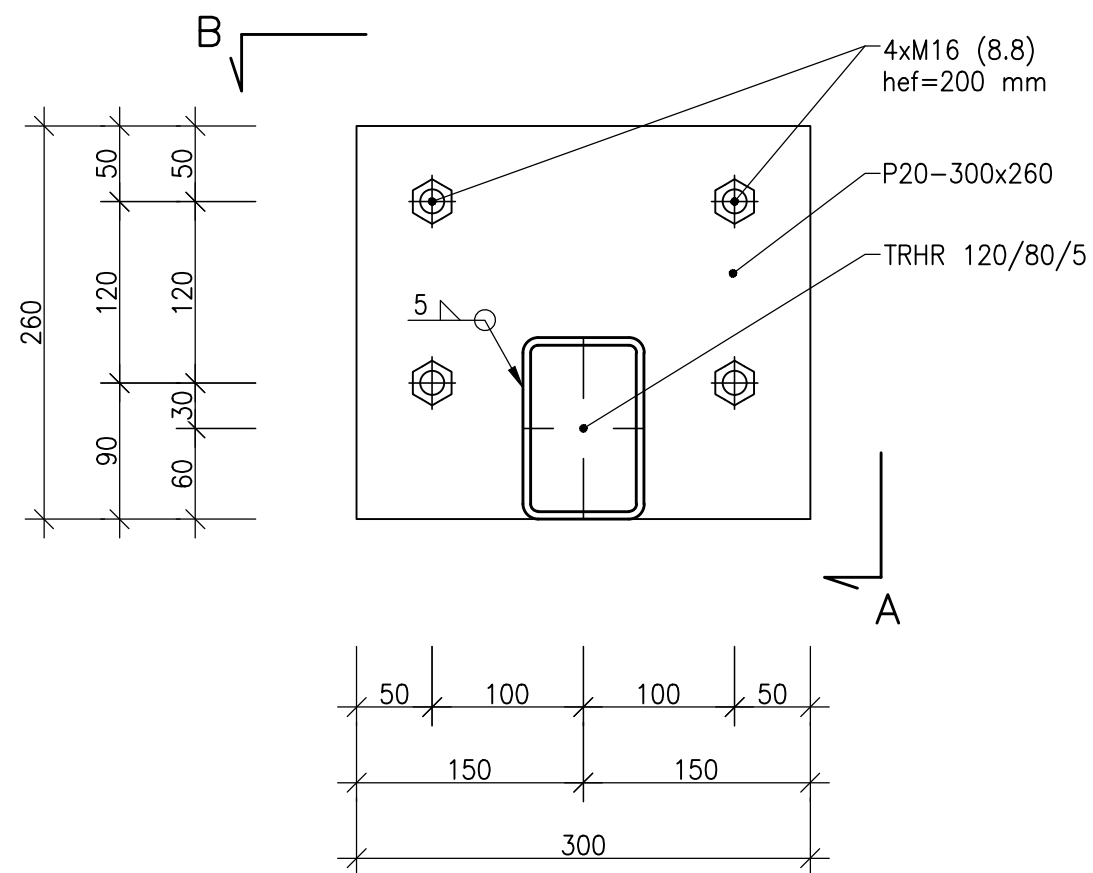

ŘEZ A

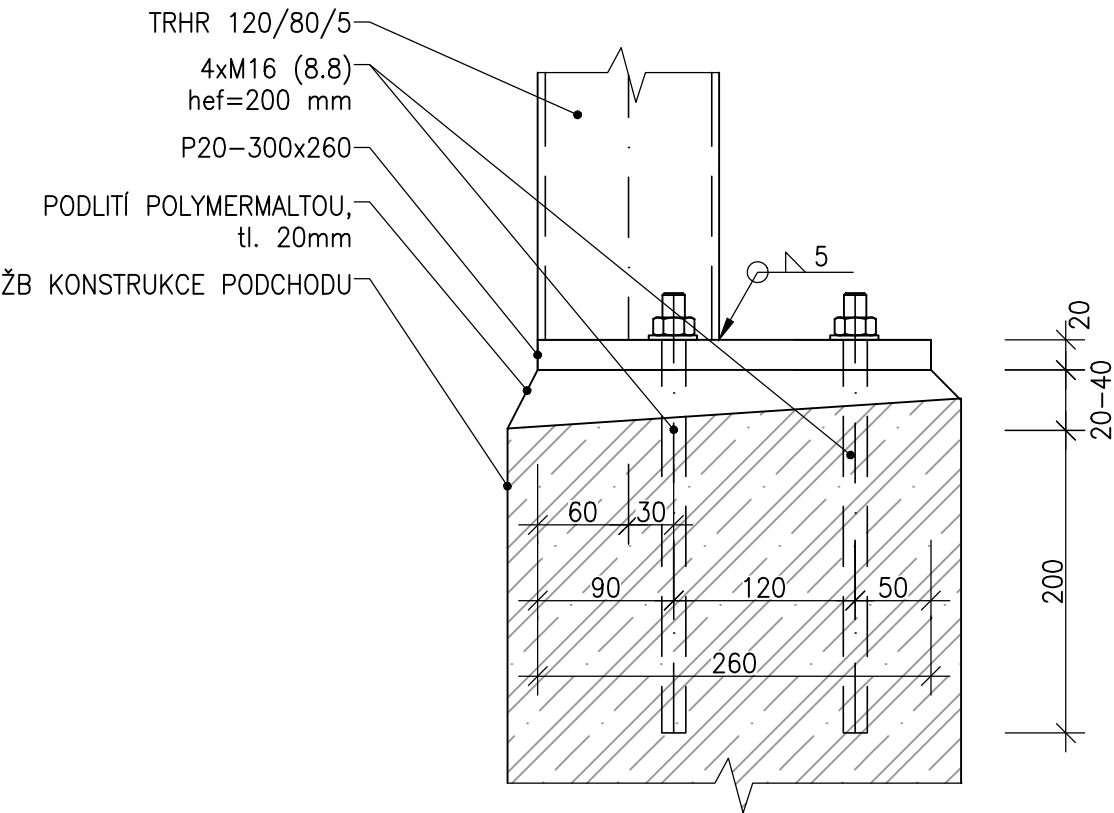


ŘEZ B

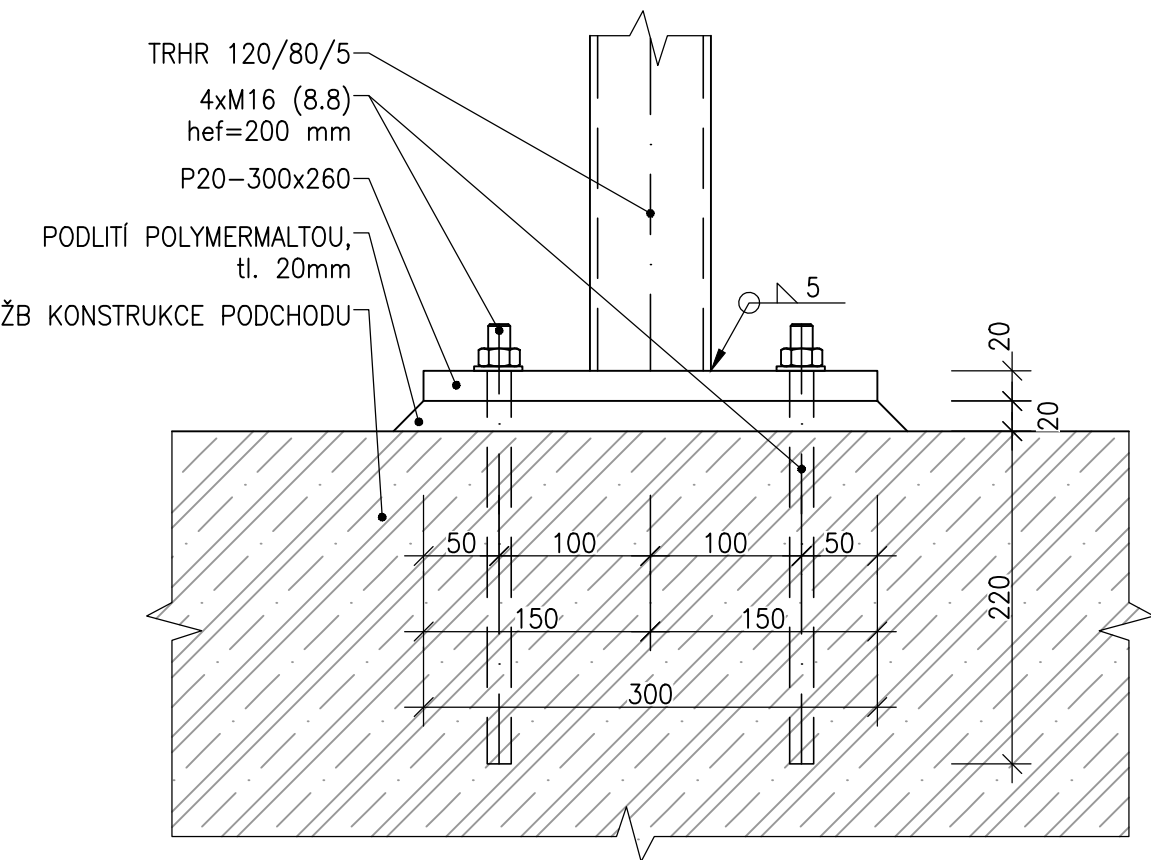


OCEL S235JR

Objekt (soubor):	ZASTŘEŠENÍ VÝSTUPU Z PODCHODU	Měřítko:	1:5	Příloha:	9.7.5
Název přílohy:	KOTVENÍ - BĚŽNÝ SLOUP				


KOTVENÍ – ROHOVÝ SLOUP
M 1:5

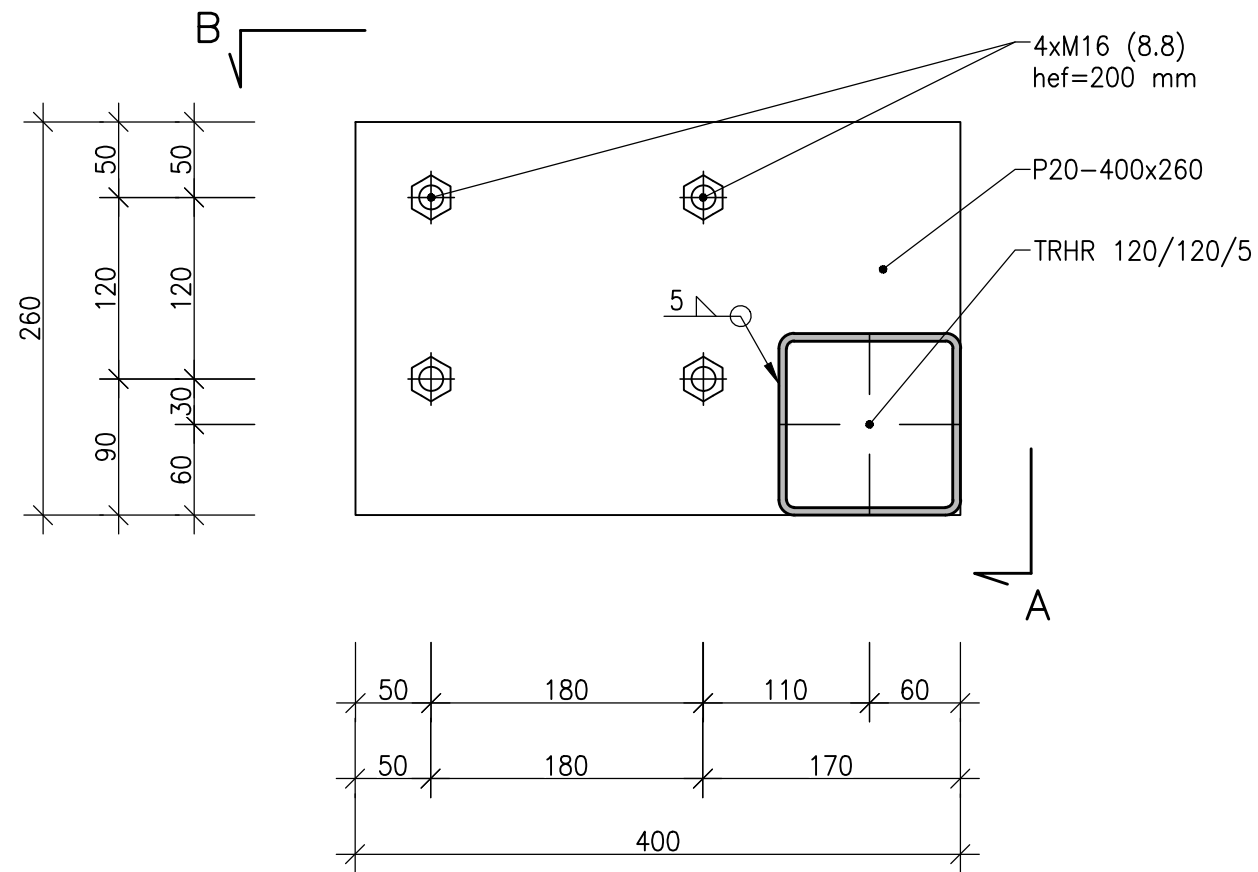

ŘEZ B

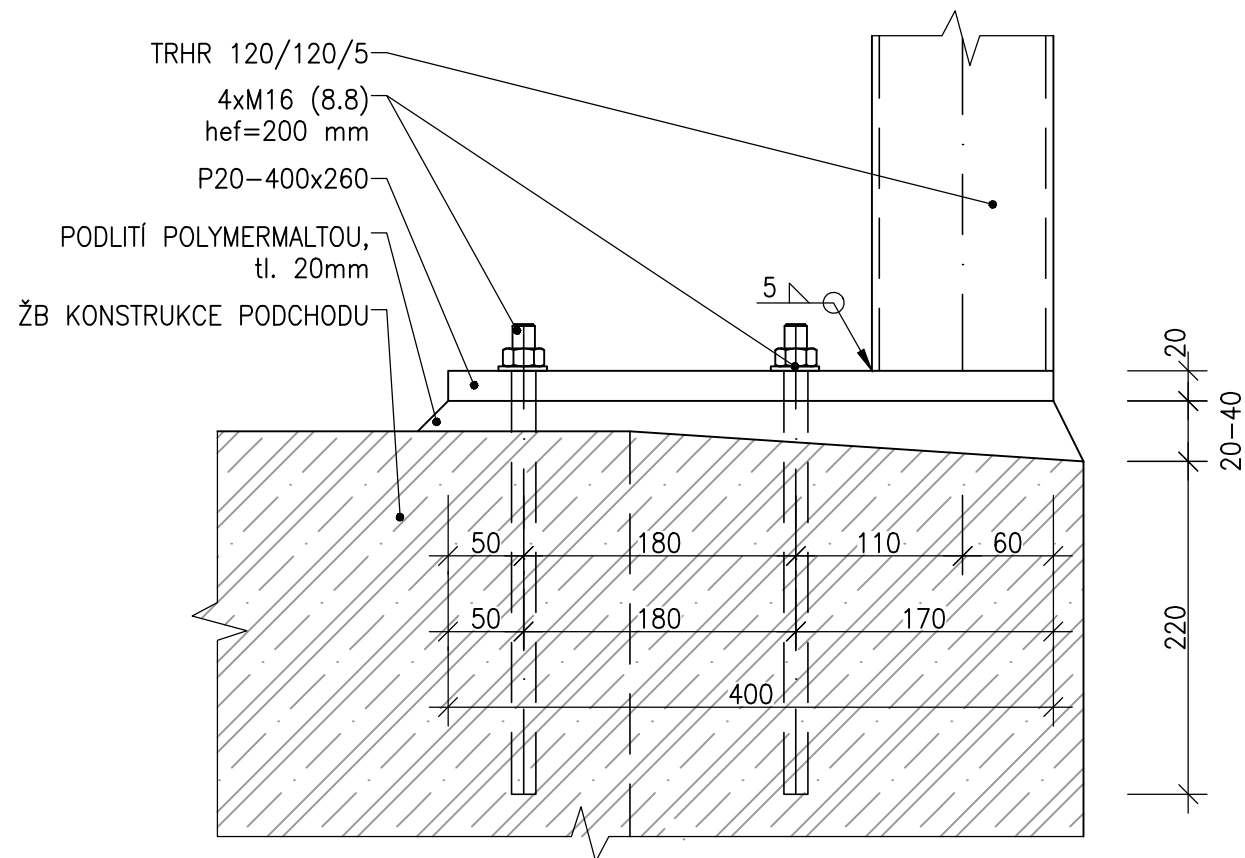

ŘEZ A

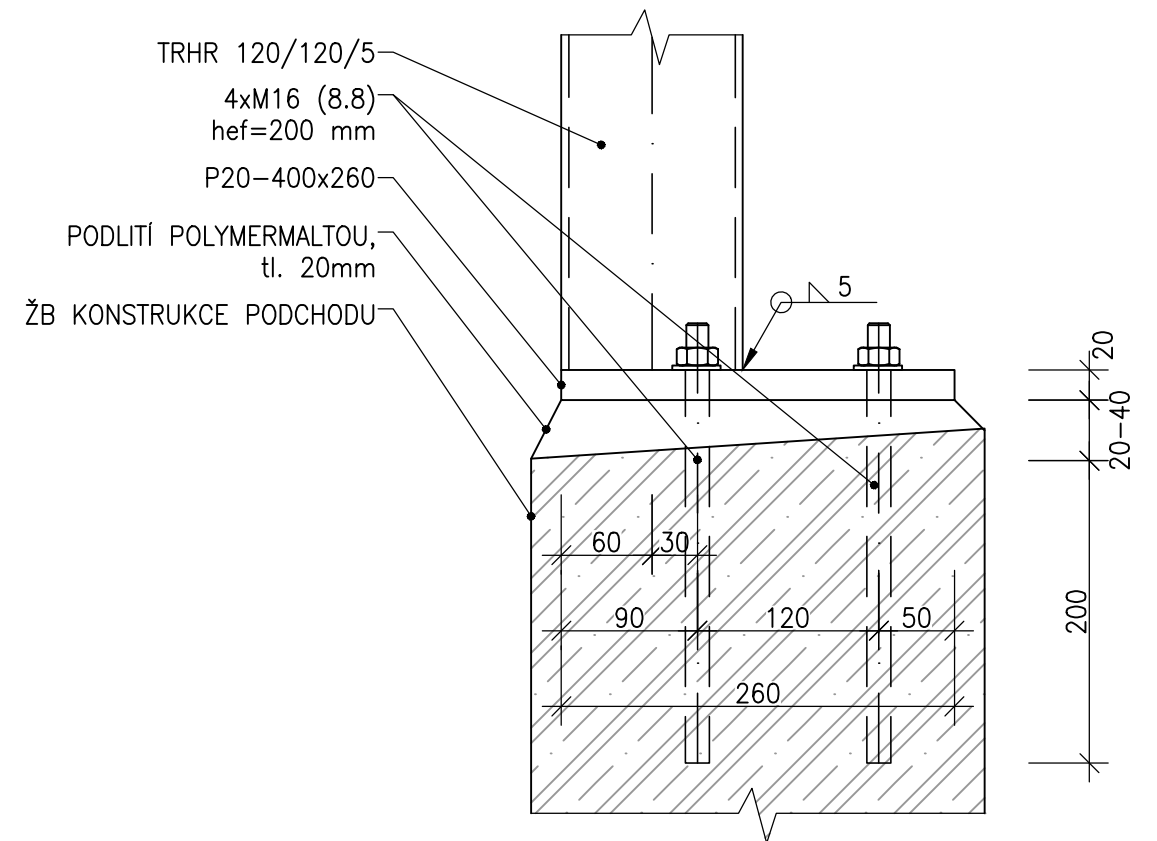


OCEL S235JR


Objekt (soubor):	ZASTŘEŠENÍ VÝSTUPU Z PODCHODU	Měřítko:	1:5	Příloha:	9.7.6
Název přílohy:	KOTVENÍ - ROHOVÝ SLOUP				

KOTVENÍ – ŠIKMÁ ČÁST


M 1:5

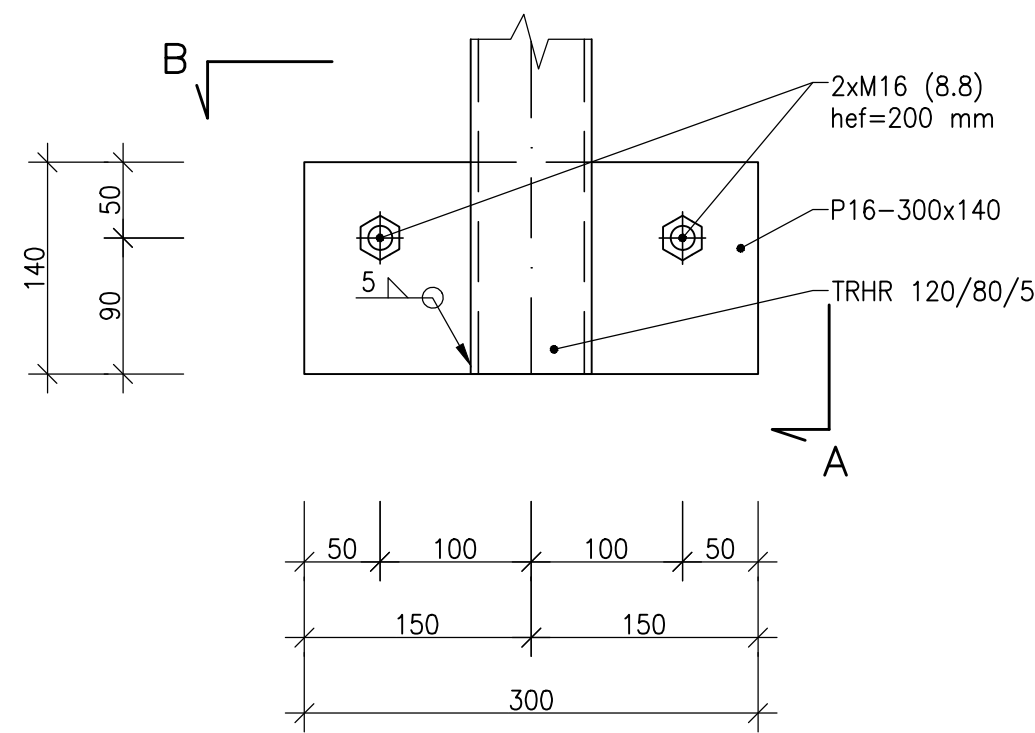

ŘEZ B

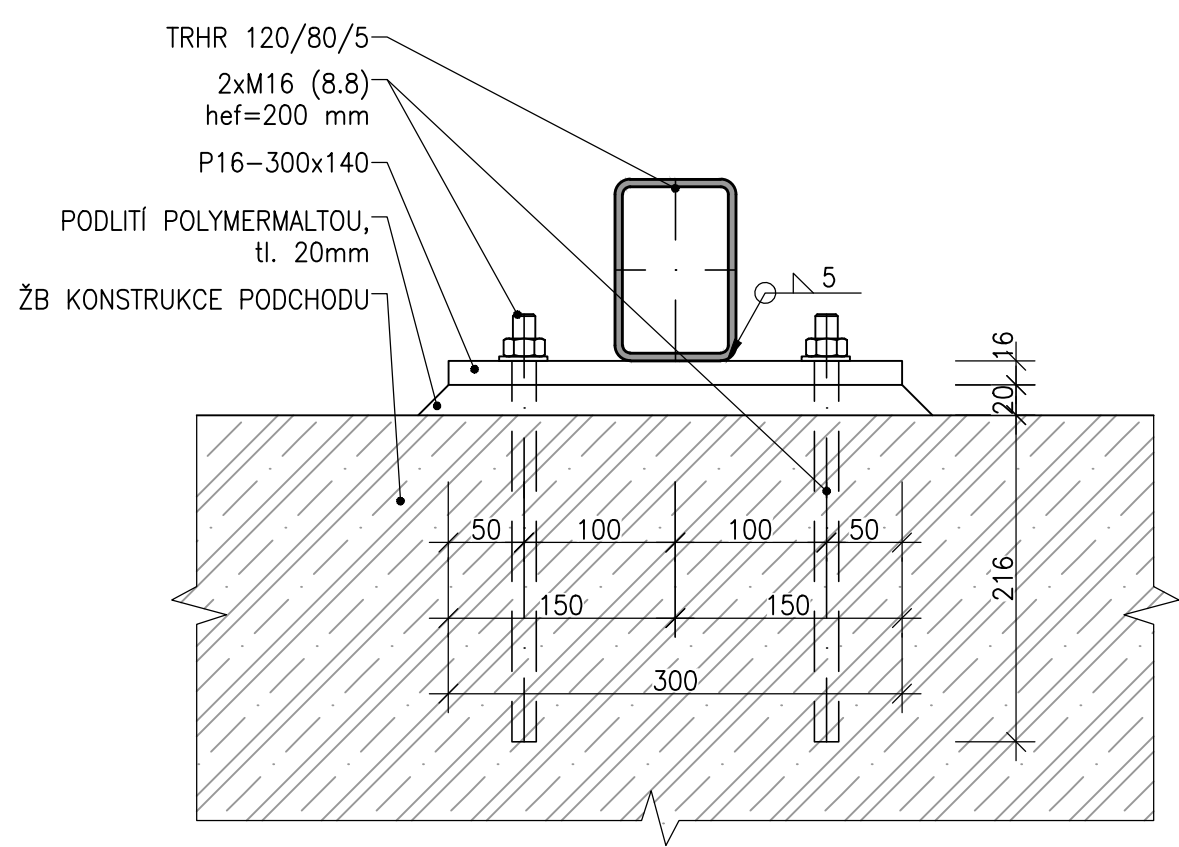

ŘEZ A

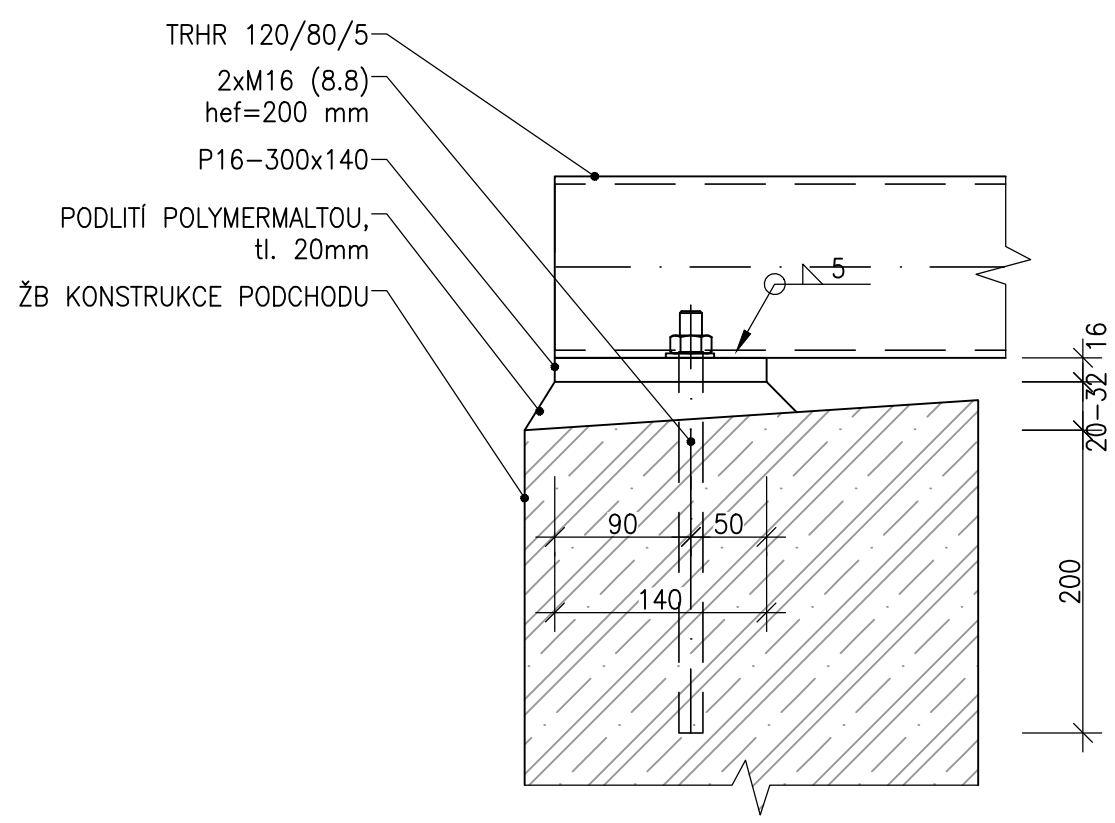

OCEL S235JR

Objekt (soubor):	ZASTŘEŠENÍ VÝSTUPU Z PODCHODU	Měřítko:	1:5	Příloha:	9.7.7
Název přílohy:	KOTVENÍ - ŠIKMÁ ČÁST				