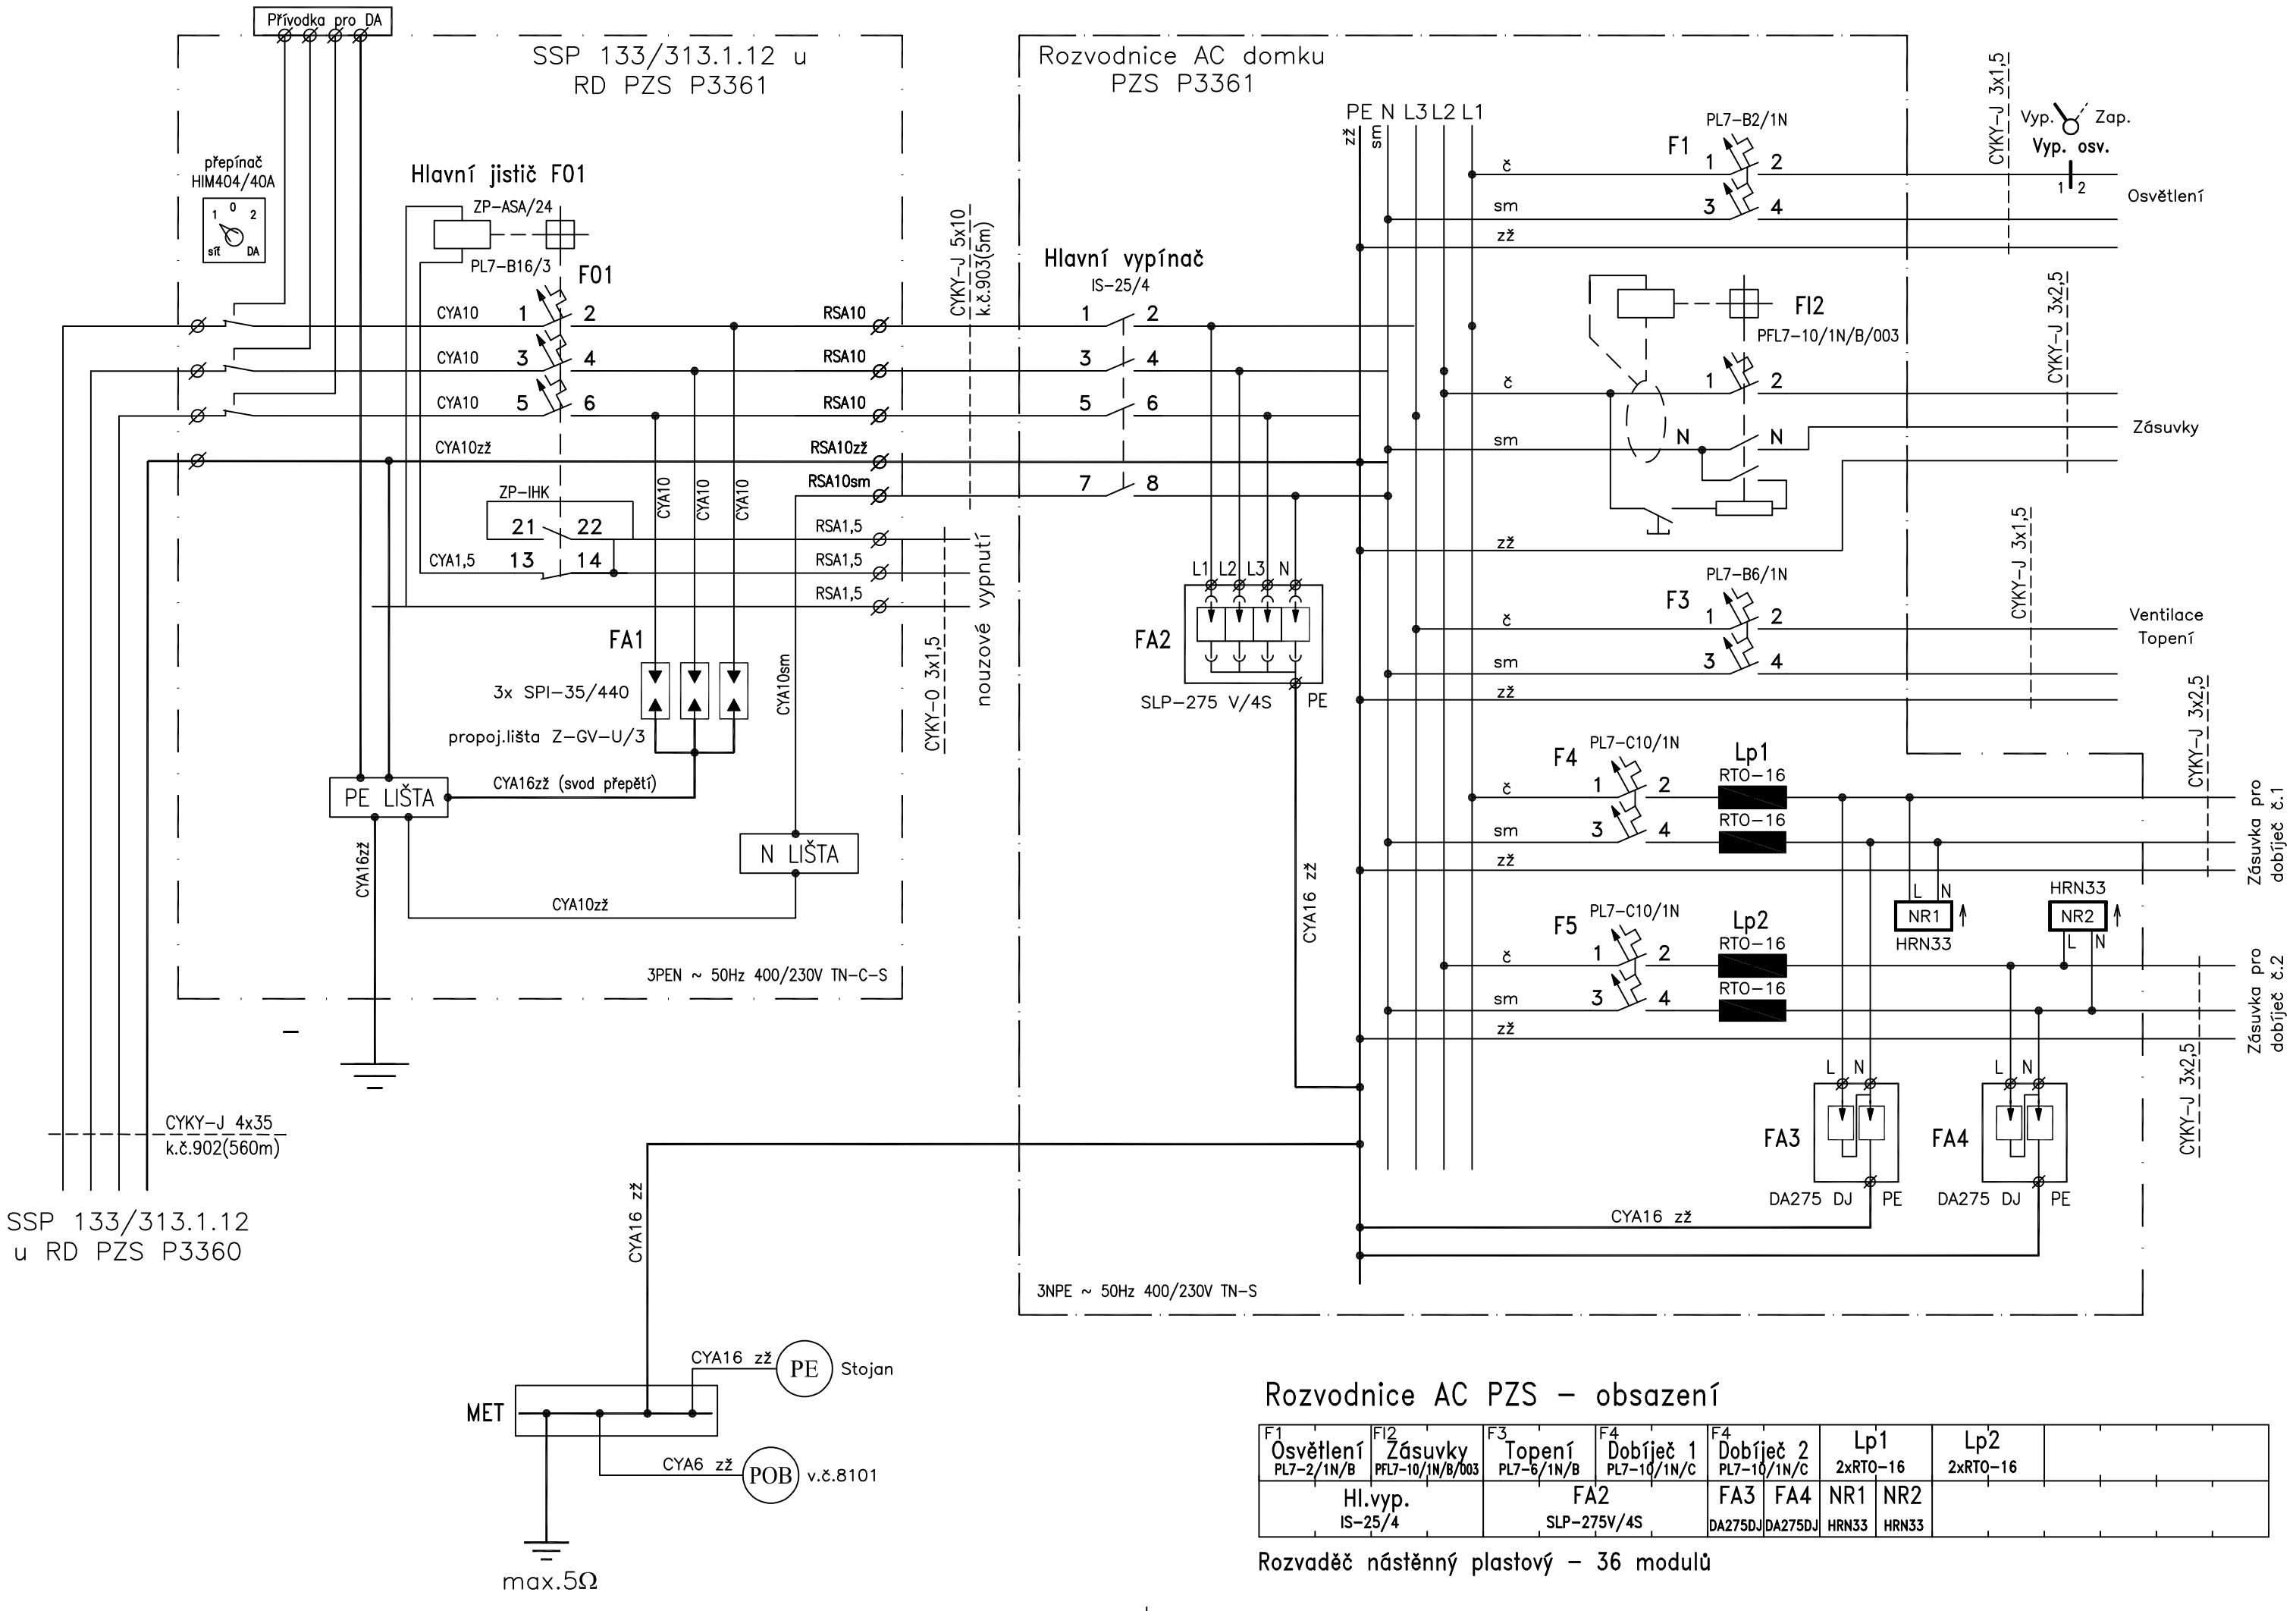

Rozvodnice AC PZS – obsazení

F1	FI2	F3	F4	F4		Lp1	Lp2
Osvětlení PL7-2/1N/B	Zásuvky PFL7-10/1N/B/003	Topení PL7-6/1N/B	Dobíječ 1 PL7-10/1N/C	Dobíječ 2 PL7-10/1N/C		2xRTO-16	2xRTO-16
Hl.vyp. IS-25/4		FA2 SLP-275V/4S		FA3 DA275DJ	FA4 DA275DJ	NR1 HRN33	NR2 HRN33

Rozvaděč nástěnný plastový – 36 modulů

Orientační schéma:

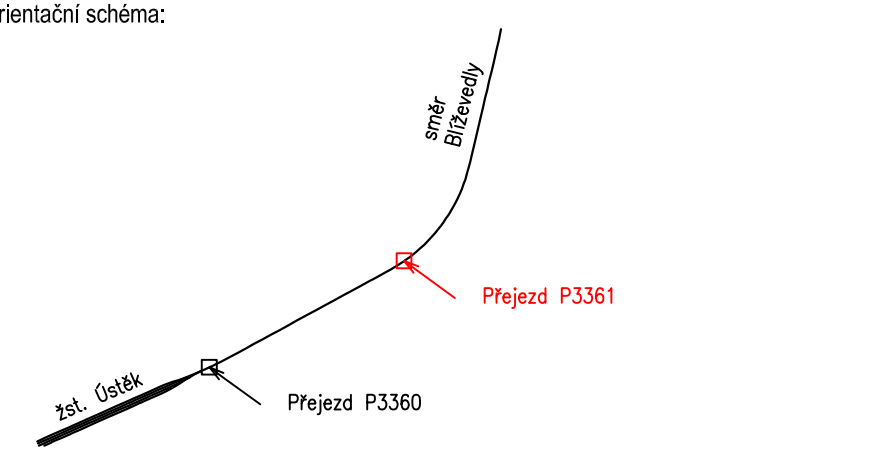

Razítko oprávněné osoby:

Revize:	Datum:	Popis:	Kontroloval:

Stavebník/investor:	Správa železnic, státní organizace		SPRÁVA ŽELEZNIC
Adresa:	Dlážděná 1003/7, 110 00 Praha 1		
Zástupce investora:	Stavební správa západ		
Adresa:	Sokolovská 1955/278, 190 00 Praha 9		
Zhotovitel:	VIAMONT Projekt, s.r.o.		VIAMONT PROJEKT
Adresa:	Českobrodská 628, 190 11 Praha 9 – Běchovice		
Kontakt:	T: +420 602 320 417 E: info@viamontprojekt.cz		
Hlavní projektant (HIP): Martin Rynda	Specialista: Martin Rynda	Odpovědný projektant: Martin Rynda	Zpracovatel přílohy: Ing. Marek Štětka

Název stavby/akce:	Rekonstrukce PZM v km 62,291 (P3360) a v km 62,783 (P3361) trati Lovosice - Česká Lípa		S-kód: S632000494
Název části:	Technologická část		Zakázka: 15/2020
Název objektu:	Železniční přejezd v km 62,783 (P3361), PZZ		Označení části: D.1.1.3
Název přílohy:	Schéma napájení přejezdu P3361		Číslo objektu/komplexu: PS 01-01-32
			Číslo přílohy: 0601
Kraj: Ústecký	Katastrální území: Ústěk [775533]	TUDU: 173112	Paré:
Dokumentace:			
Stupeň dokumentace: DUSP	Datum zpracování: 10/2021	Formáty: 3x A4	Měřítko: -

S-kód:	Stupeň dokumentace:	Část:	Objekt:	Podobjekt:	Příloha	Revize:
S632000494	DUSP	_D113	_PS01013 2	_XX	_0601	_000