


RT01

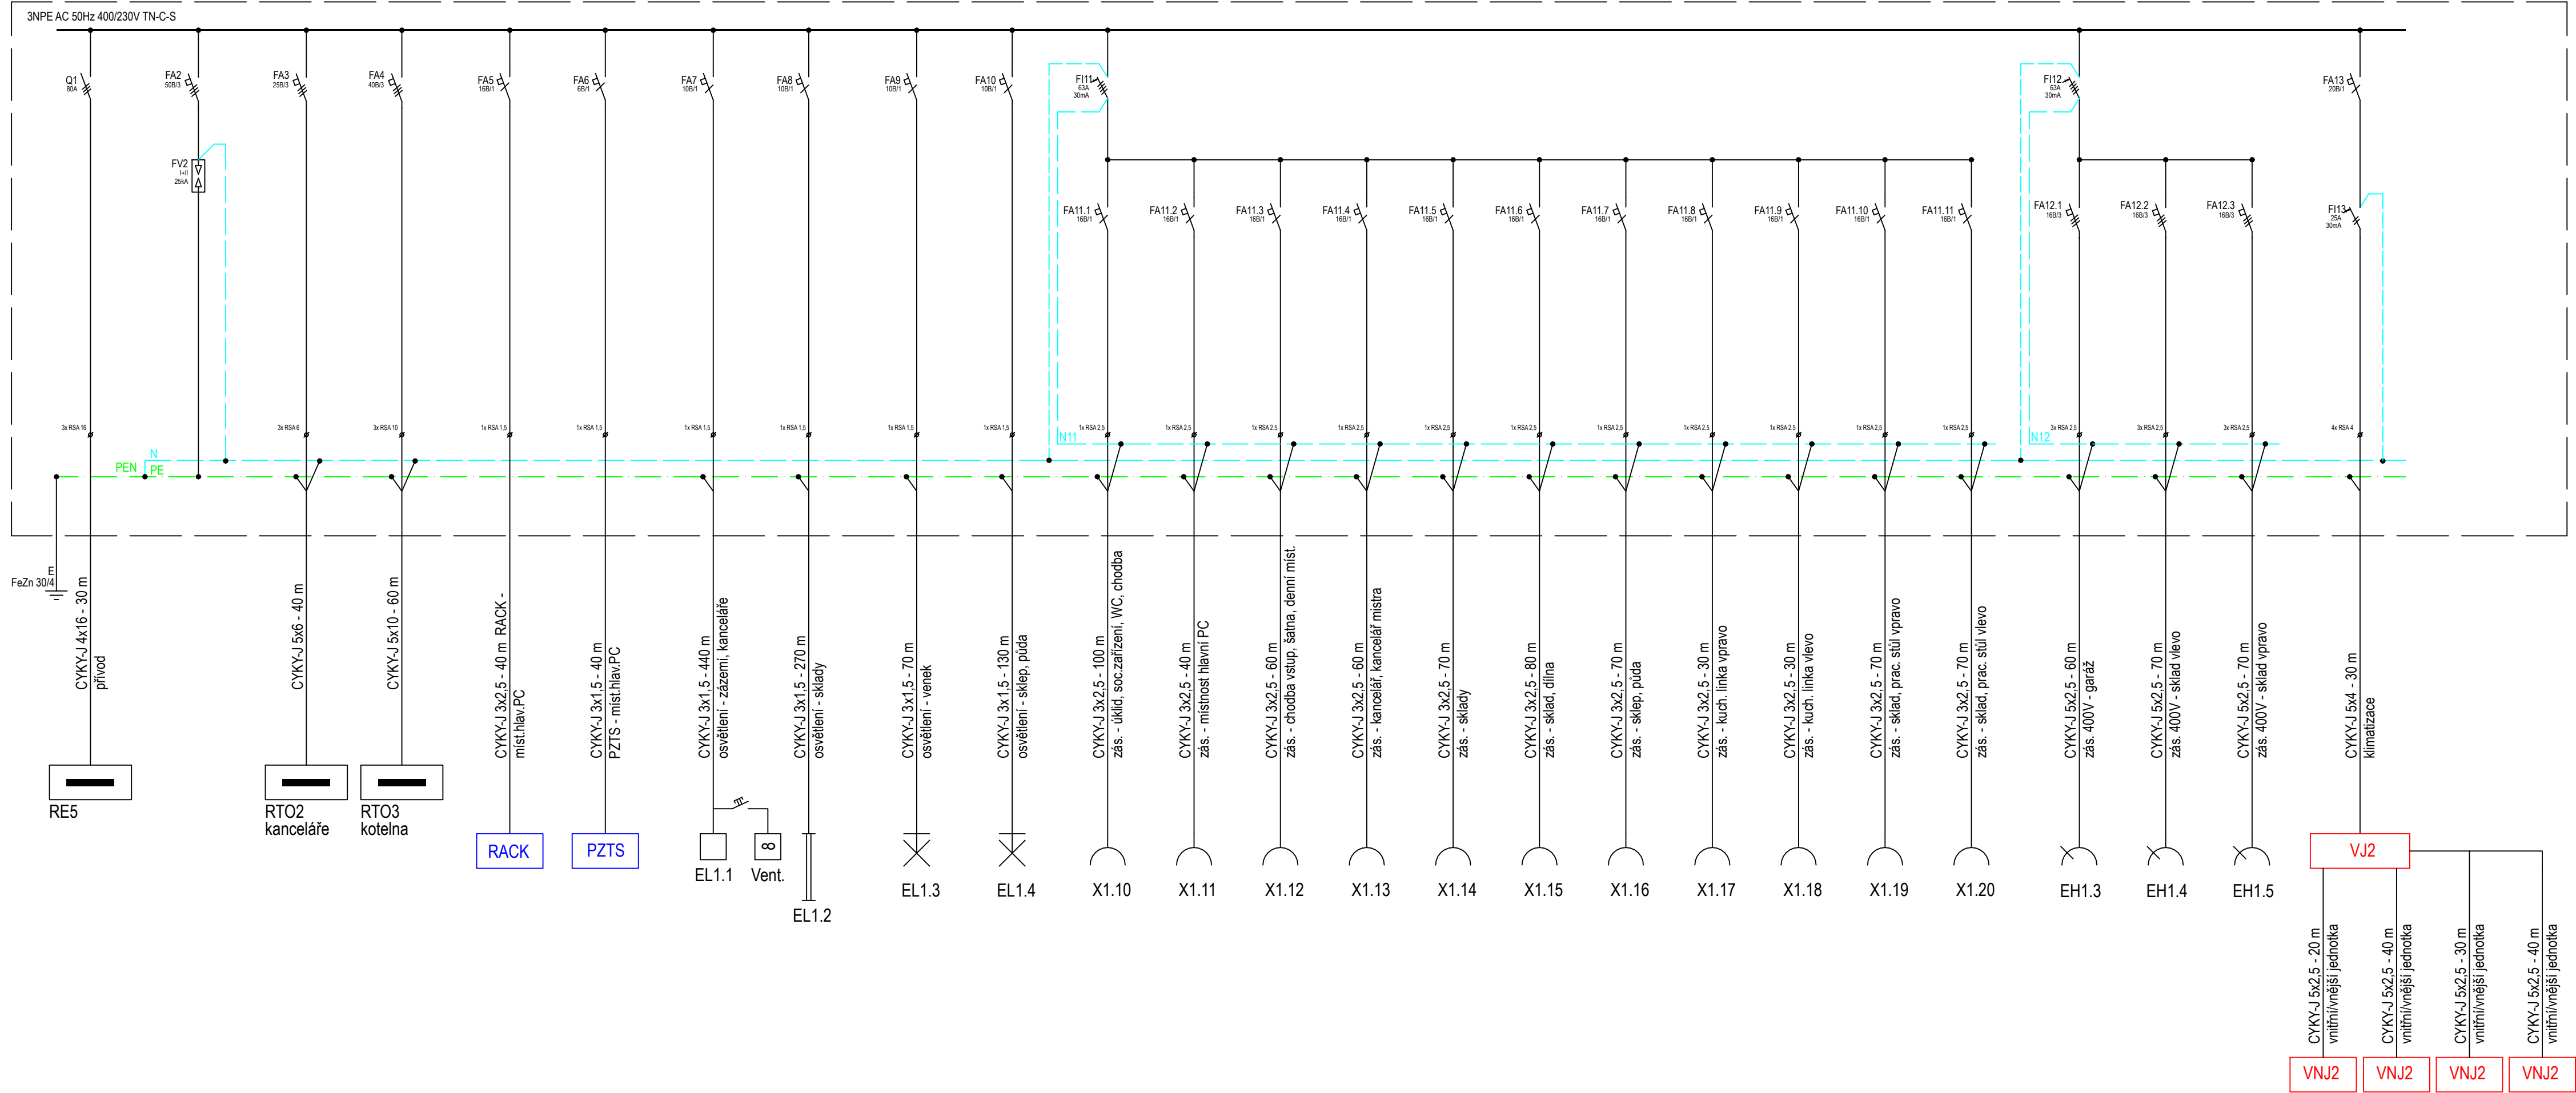

Legenda:


Stávající rozvod

Rozvody NN (SO 01-06-02)

Sděl. zař. (PS 01-14-01, PS 01-14-02)

SO 01-15-04



 <b>Signal Projekt s.r.o.</b> Víděnská 55, 639 00 Brno			TEL: +420 543 233 962 www.signalprojekt.cz	
			ČÍSLO SOUPRAVY:	
REVIZE Č.	DATUM	ZMĚNA		
ODPOV. PROJEKTANT ZAKÁZKY			ING. MICHAL KROUPA	
ODPOV. PROJEKTANT SO, PS			BC. RUDOLF MORAWITZ	
NAVRHL, VYPRACOVAL			ING. MARTIN VÁNSKÝ	
KRESLIL, PSAL			ING. MARTIN VÁNSKÝ	
KONTROLOVAL			BC. RUDOLF MORAWITZ	
KRAJ	JIHOMORAVSKÝ	OBEČ	HODONÍN	
INVESTOR: OBLASTNÍ ŘEDITELSTVÍ BRNO, KOUNICOVA 688/26, 611 43 BRNO				STUPEŇ
AKCE:				DSP, DPS
<b>Hodonín, budova TO - zlepšení sociálního zázemí - I. etapa projekt</b>				DATUM
				12.2020
				MĚŘÍTKO
PŘÍLOHA: <b>SO 01-06-02 TRAŤOVÝ OKRSEK HODONÍN, ELEKTROINSTALACE A HROMOSVOD</b>				-
				FORMÁT
				4 x A4
NÁZEV PŘÍLOHY: <b>RT01 - JEDNOPÓLOVÉ SCHÉMA</b>				ZAK. ČÍSLO
				20040
				ČÁST DOKUMENTACE
				<b>D.2.3.1</b>
				ČÍSLO PŘÍLOHY
				<b>10</b>