



PŮDORYS 1.NP STÁVAJÍCÍ STAV  
M 1:50

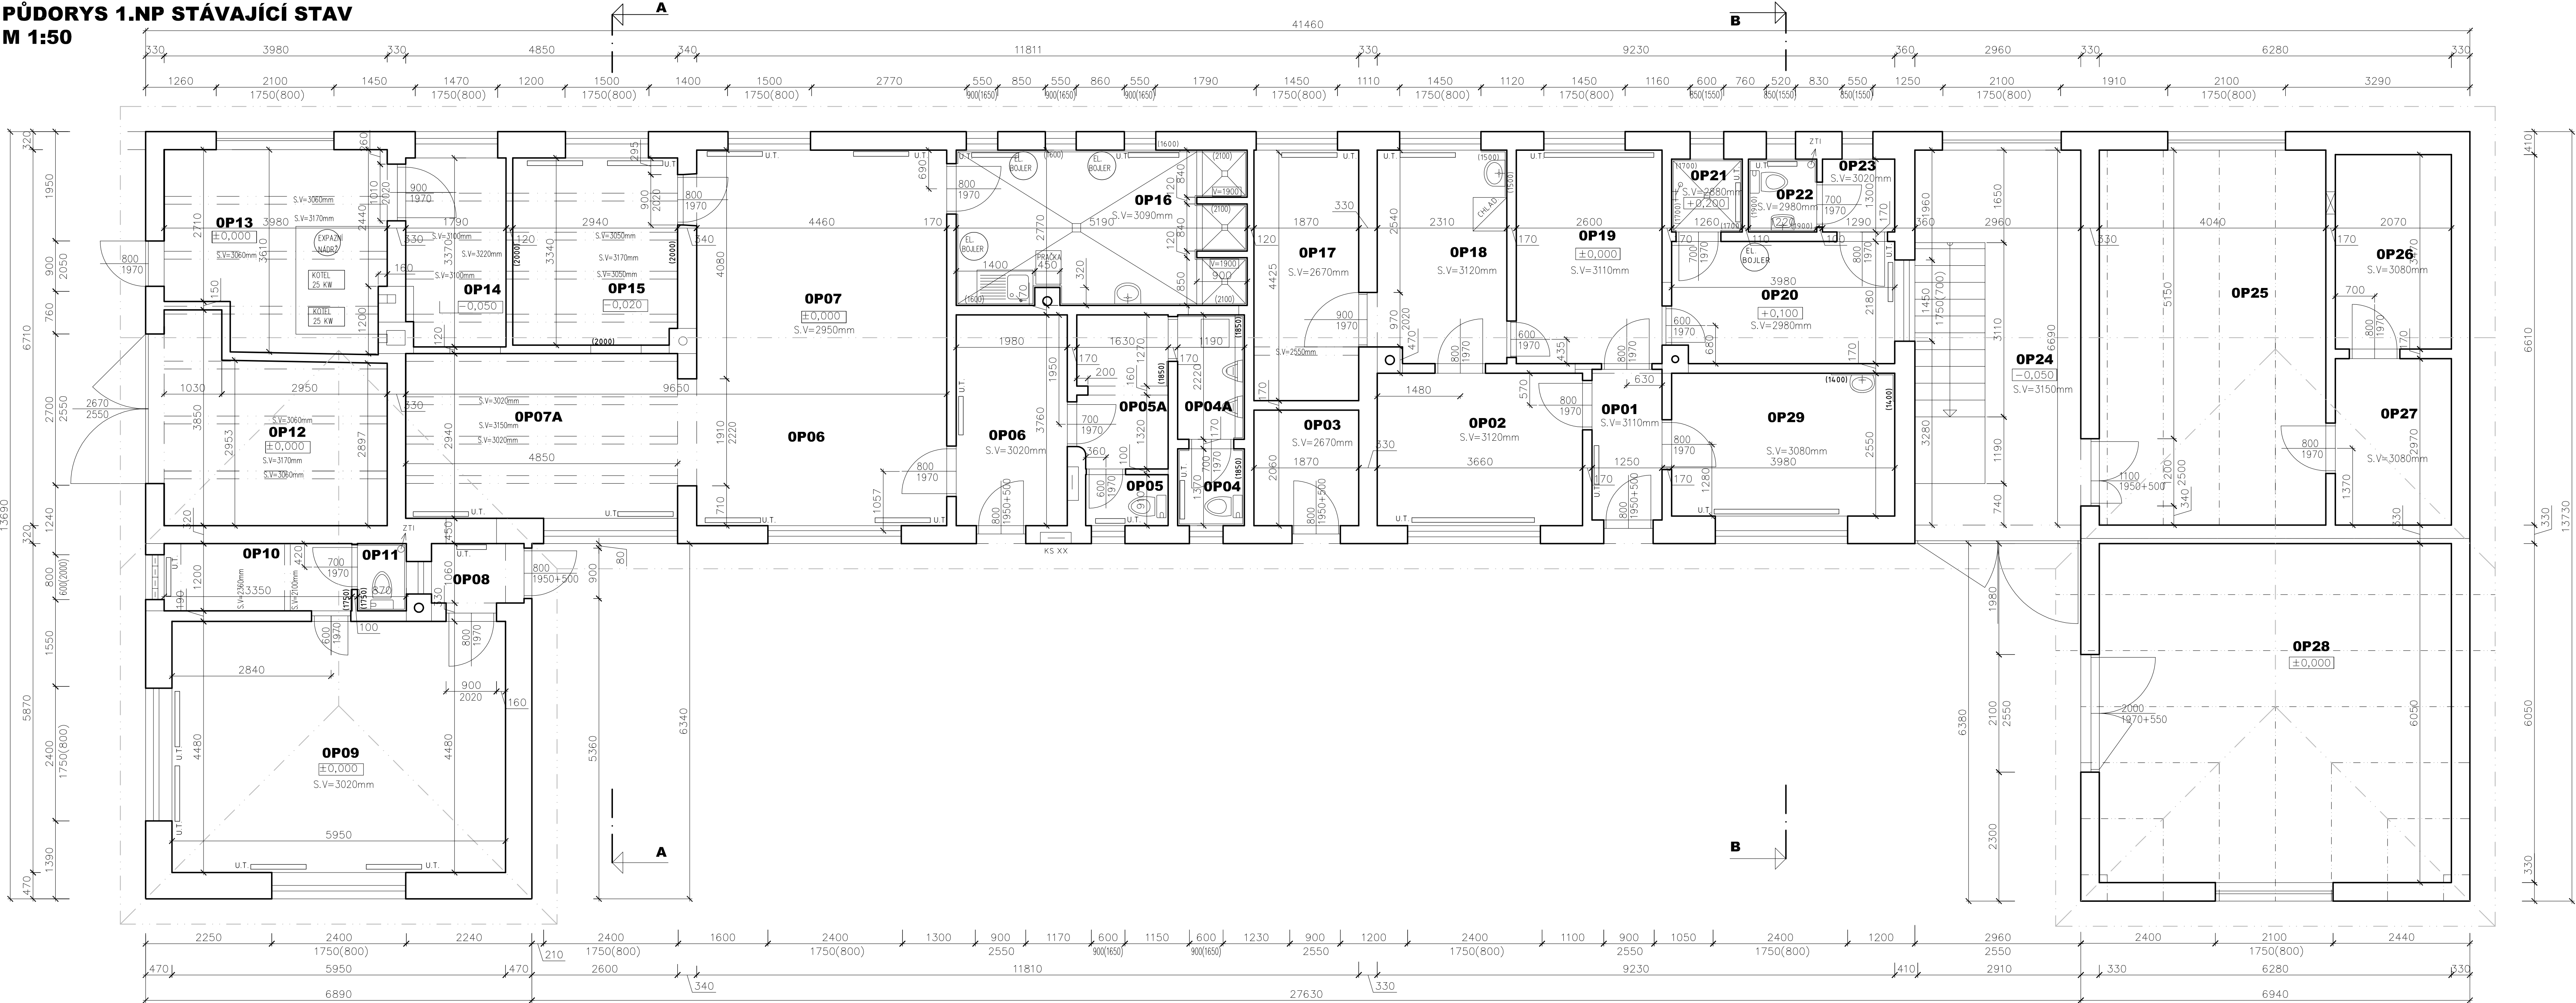

LEGENDA MÍSTNOSTÍ :

Č.M.	ÚČEL MÍSTNOSTI	PL, m²	PODLAHA	STĚNY	STROP	POZNÁMKA
OP01	CHODBA – VSTUP	3,36	KERAMICKÁ DLAŽBA	OMÍTKA	OMÍTKA / S.V.3110mm	<b>PODLAHY</b> KOMPLETNÍ VYBOURÁNÍ PODLAH, NOVÉ SOUVRSTVÍ VČ. TEPELNÉ IZOLACE A SJEDNOCENÍ NA STEJNOU ROVĚŇ
OP02	KANCELÁŘ VPS	9,96	PVC	OMÍTKA	OMÍTKA / S.V.3120mm	
OP03	SKLAD	3,85	BETON	OMÍTKA	OMÍTKA / S.V.2670mm	
OP04a	WC	1,63	TERACO DLAŽBA	OMÍTKA/KERAM. OBKLAD	OMÍTKA / S.V.3040mm	
OP04A	PISOÁRY	2,64	KERAMICKÁ DLAŽBA	OMÍTKA/KERAM. OBKLAD	OMÍTKA / S.V.3040mm	<b>KROV</b> DLE VÝSLEDKU PRŮZKUMU A PROHLÍDEK JSOU PRVKY VE VELMÍ ŠPATNÉM STAVU. NAVRHUJEME ODSTRANĚNÍ CELÉHO KROVU A JEHO NAHRAZENÍ NOVÝM VE STEJNÉM TVARU
OP05A	CHODBA – SUŠARNA	4,39	KERAM. ATERACO DLAŽBA	OMÍTKA/KERAM. OBKLAD	OMÍTKA / S.V.3020mm	
OP05	WC	1,34	KERAMICKÁ DLAŽBA	OMÍTKA	OMÍTKA / S.V.3030mm	
OP06	CHODBA – ŠATNY	7,44	TERACO DLAŽBA	OMÍTKA	OMÍTKA / S.V.3020mm	
OP07	ŠATNA	29,88	TERACO DLAŽBA	OMÍTKA / S.V.2950mm		<b>STROPY</b> PONECHÁNY BUDOU ŽEBÍRKOVÉ BET. STROPY U STROPŮ DŘEVĚNÝCH JE PŘEDPOKLAD OBDOBŇEHÓ NAPADENÍ JAKO U KROVŮ. Z TOHO DŮVODU JE PRO NOVÝ STAV NAVRŽENA NOSNÁ PŘÍHRADOVÁ KONSTRUKCE TVOŘÍCÍ ROVNĚŽ NOSNOU ČÁST PRO PODHLEDY NAD 1NP.
OP07A	ŠATNA	14,91	PVC	OMÍTKA	PANEL	
OP08	CHODBA – VSTUP	1,91	PVC	OMÍTKA	OMÍTKA / S.V.3030mm	
OP09	KANCELÁŘ	26,66	TERACO DLAŽBA	OMÍTKA	OMÍTKA / S.V.3020mm	
OP10	KUCHYŇKA	4,02	PVC	OMÍTKA	OMÍTKA / S.V.3040mm	PROVEDENÍ LOKÁLNÍCH OPRAV OMÍTEK, PODLAH A STROPŮ V PŘEDPOKLÁDANÉM ROZSAHU DO 30%
OP11	WC	1,04	KERAMICKÁ DLAŽBA	OMÍTKA/KERAM. OBKLAD	OMÍTKA / S.V.3030mm	
OP12	KOVÁRNA	13,34	BETONOVÁ MAZANINA	OMÍTKA	PANEL	
OP13	KOTELNA	13,41	BETONOVÁ MAZANINA	OMÍTKA	PANEL	
OP14	SKLAD	5,97	BETONOVÁ MAZANINA	OMÍTKA	PANEL	<b>OPRAVNÁ ČÁST</b>
OP15	ŠATNA – KOVÁŘI	9,77	PVC	OMÍTKA / OLEJ NÁTĚR	PANEL	
OP16	KOUPELNA	14,23	KERAMICKÁ DLAŽBA	OMÍTKA/KERAM. OBKLAD	OMÍTKA/ S.V.3010–3090mm	
OP17	SKLAD	8,36	PVC	OMÍTKA	OMÍTKA / S.V.2670mm	
OP18	KANCELÁŘ VM	8,84	PVC	OMÍTKA	OMÍTKA / S.V.3120mm	<b>INVESTIČNÍ ČÁST</b>
OP19	KANCELÁŘ HSRT	9,91	PVC	OMÍTKA	OMÍTKA / S.V.3110mm	
OP20	KUCHYŇ HSRT	8,58	TERACO DLAŽBA	OMÍTKA	OMÍTKA / S.V.2980mm	
OP21	SPRCHA HSRT	1,64	KERAMICKÁ DLAŽBA	OMÍTKA/KERAM. OBKLAD	OMÍTKA / S.V.2880mm	
OP22	WC HSRT	1,59	KERAMICKÁ DLAŽBA	OMÍTKA/KERAM. OBKLAD	OMÍTKA / S.V.2980mm	<b>INVESTIČNÍ ČÁST</b>
OP23	PŘEDSÍŇKA WC – HSRT	1,68	TERACO DLAŽBA	OMÍTKA	OMÍTKA / S.V.2980mm	
OP24	GARAŽ	20,78	BETONOVÁ MAZANINA	OMÍTKA	OMÍTKA / S.V.3150mm	
OP25	SKLAD	27,03	BETONOVÁ MAZANINA	OMÍTKA	STROP DO KROVU	
OP26	SKLAD	7,18	BETONOVÁ MAZANINA	OMÍTKA	OMÍTKA / S.V.3080mm	<b>INVESTIČNÍ ČÁST</b>
OP27	SKLAD	6,15	BETONOVÁ MAZANINA	OMÍTKA	OMÍTKA / S.V.3080mm	
OP28	SKLAD	37,99	BETONOVÁ MAZANINA	OMÍTKA	STROP DO KROVU	
OP29	KANCELÁŘ	10,15	PVC	OMÍTKA	OMÍTKA / S.V.3080mm	

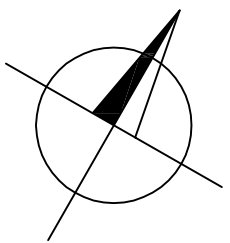

				ČÍSLO SOUPRAVY:
REVIZE Č.	DATUM	ZMĚNA		
ODPOV. PROJEKTANT ZAKÁZKY ODPOV. PROJEKTANT SO,PS NAVRHL. VYPRACOVAL KRESLIL. PSAL KONTROLOVAL				ING. MICHAL KROUPA ING. MARTIN KUBEČKA ING. PETR ČUBA ING. PETR ČUBA ING. PETR ČUBA
KRAJ	JIHOMORAVSKÝ	OBEC	HODONÍN	STUPEŇ DSP, DPS
INVESTOR: OBLASTNÍ ŘEDITELSTVÍ BRNO, KOUNICOVA 688/26, 611 43 BRNO				DATUM 12.2020
AKCE: <b>Hodonín, budova TO - zlepšení sociálního zázemí</b>				MÉRITKO 1:50
PRÍLOHA: <b>SO 01-15-01 OBJEKT HODONÍN - STAVEBNÍ KONSTRUKČNÍ A ARCH. ŘEŠENÍ</b>				FORMÁT 10xA4
NÁZEV PRÍLOHY: <b>PŮDORYS 1. NP - STÁVAJÍCÍ STAV</b>				ZAK. ČÍSLO 20040
				ČÁST DOKUMENTACE <b>D.2.2.1</b>
				ČÍSLO PRÍLOHY <b>103</b>