


KOORDINAČNÍ SITUACE STAVBY km 411,1 - 411,9

MĚŘITKO 1 : 1000

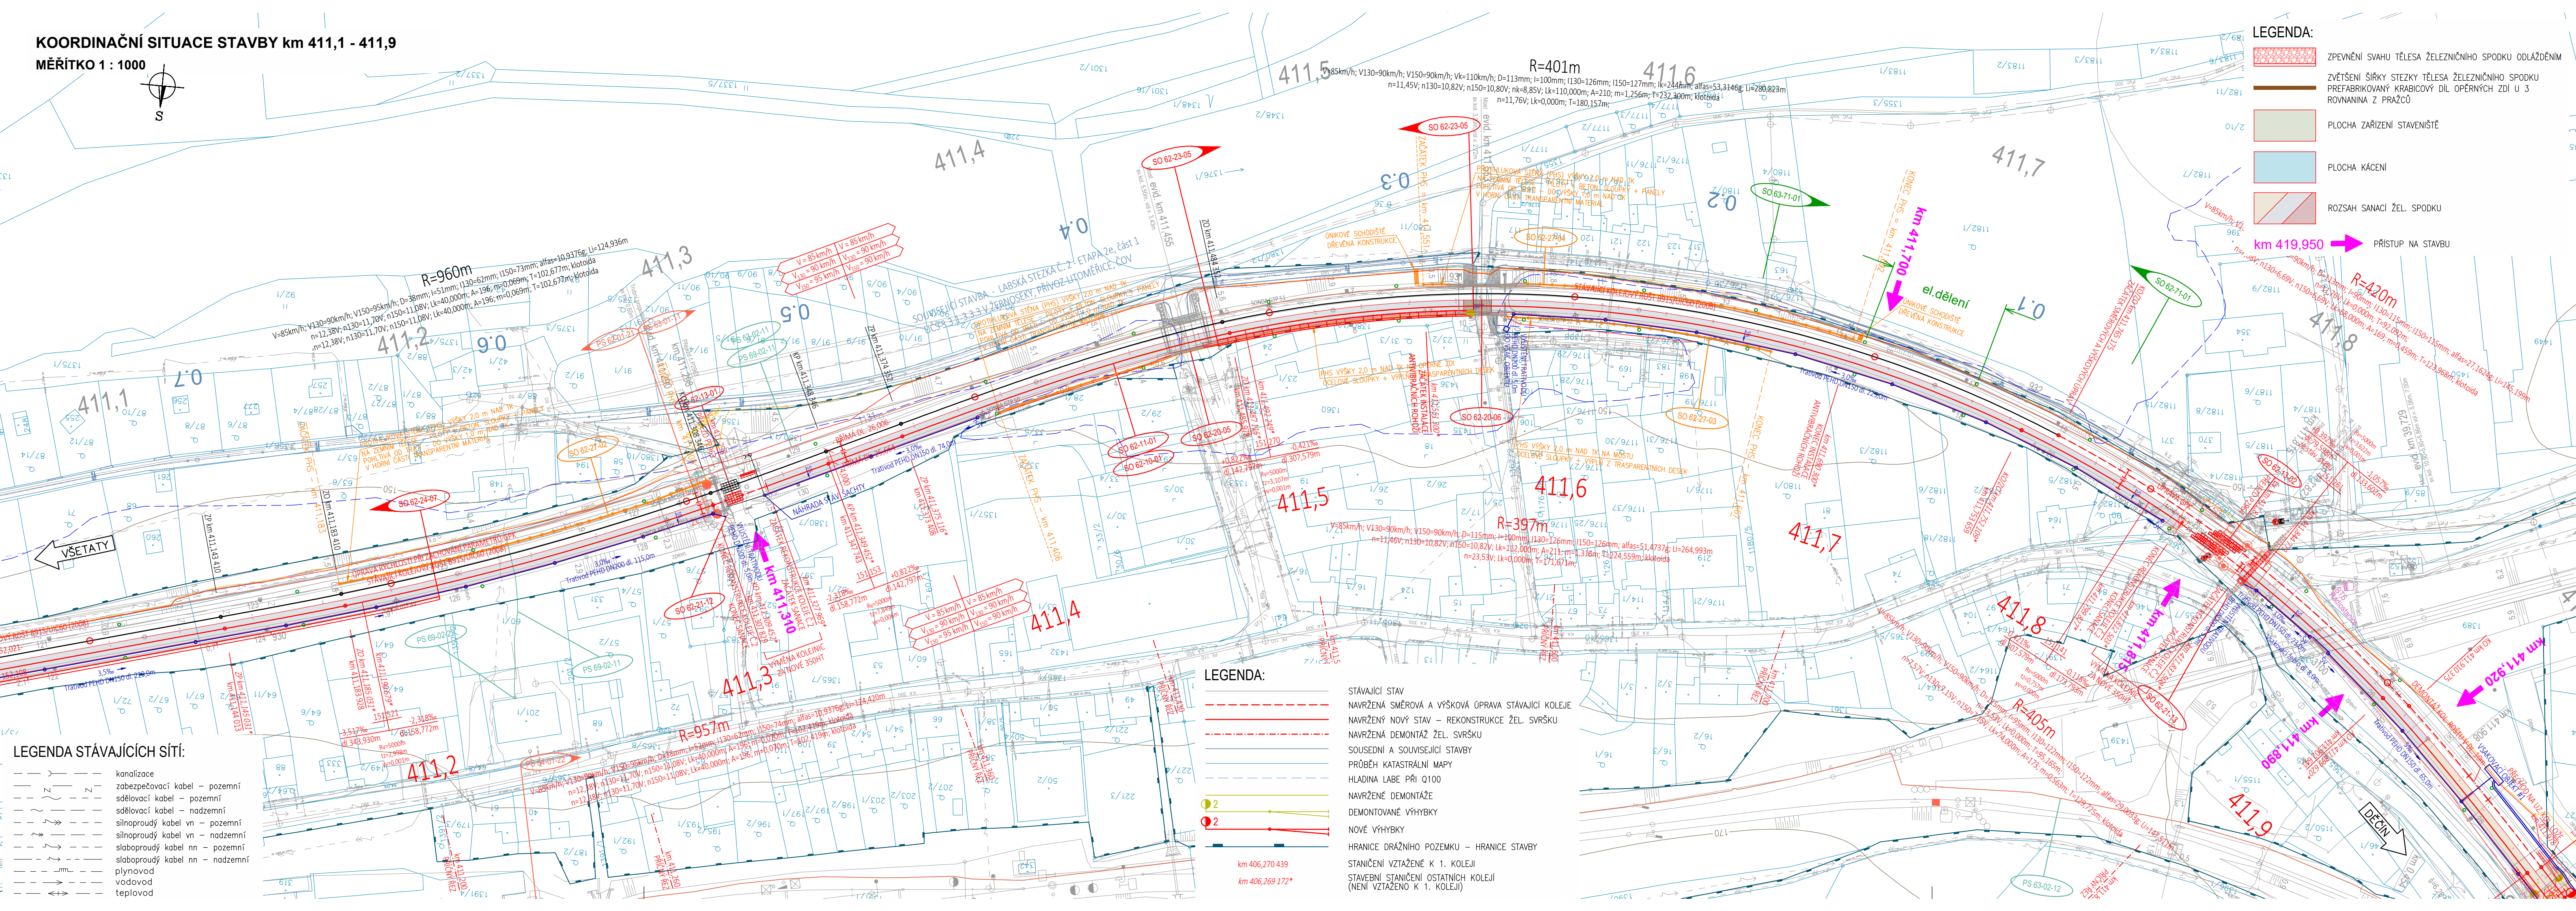

LEGENDA STÁVAJÍCÍCH SÍTÍ:

- kanalizace
- zabezpečovací kabel – pozemní
- síťovací kabel – pozemní
- síťovací kabel – nadzemní
- slinoproudý kabel vn – pozemní
- slinoproudý kabel vn – nadzemní
- slaboproudý kabel nn – pozemní
- slaboproudý kabel nn – nadzemní
- plynovod
- vodovod
- teplovod

LEGENDA:

- STÁVAJÍCÍ STAV
- NAVŘZENÁ SMĚROVÁ A VÝŠKOVÁ ÚPRAVA STÁVAJÍCÍ KOLEJE
- NAVŘZENÝ NOVÝ STAV – REKONSTRUKCE ŽEL. SVRŠKU
- NAVŘZENÁ DEMONTÁŽ ŽEL. SVRŠKU
- SOUSEDNÍ A SOUVISEJÍCÍ STAVBY
- PRŮBĚH KATASTRÁLNÍ MAPY
- HLADINA LABE PŘI Q100
- NAVŘZENÉ DEMONTÁŽE
- DEMONTOVANÉ VÝHYBKY
- NOVÉ VÝHYBKY
- HRANICE DRAŽNÍHO POZEMKU – HRANICE STAVBY
- STANIČNÍ VZTAŽENÉ K 1. KOLEJI
- STAVBNÍ STANIČNÍ OSTATNÍCH KOLEJÍ
- (NENÍ VZTAŽENO K 1. KOLEJI)

LEGENDA:

- ZPEVNĚNÍ SVAHU TĚLESA ŽELEZNIČNÍHO SPODKU ODLÁŽENÍM
- ZVĚŠENÍ ŠÍŘKY STEZKY TĚLESA ŽELEZNIČNÍHO SPODKU
- PREFABRIKOVANÝ KRABICOVÝ DÍL OPĚRNÝCH ZDÍ U 3. ROVNANINA Z PRAČOŮ
- PLOCHA ZAŘÍZENÍ STAVENIŠTĚ
- PLOCHA KÁCENÍ
- ROZSAH SANACÍ ŽEL. SPODKU

km 419,950 → PŘÍSTUP NA STAVBU



Operační program  
Doprava



Evropská unie  
Investice do vaší budoucnosti  
Fond soudržnosti

Kompletní DÚR 03/2022

			číslo soupravy
3	03/2022	Kompletní DÚR po ukončení územního řízení	Tomáš Jenčík
2	01/2019	Změna kolejového řešení s ohledem na zavedení ETCS	Tomáš Jenčík
1	02/2018	Dokumentace po zapracování připomínek	Tomáš Jenčík
č. změny	datum	popis a zdůvodnění	podpis

Odpov. projektant stavby  
  
Ing. David Růža

**STRABAG**  
Železničářská 1385/29  
400 03 Ústí nad Labem - Střekov  
tel.: +420 475 300 111  
e-mail: projekt.ul@strabag.com

Stavba

Investor:  
  
Správa železniční dopravní cesty

Optimalizace traťového úseku  
Litoměřice d.n. (včetně) - Ústí n.L. Střekov (mimo)

Stupeň: PD  
Datum: 03 / 2022

Odpovědný projektant:	Ing. Miroslav Novák		<b>PROGI</b> SPOL. S R. O. ... Žukovova 79/60, 400 03 Ústí nad Labem projekte@progi.cz Tel: 411 198 004
Vypracoval:	Tomáš Jenčík		
Kontroloval:	Ing. Miroslav Novák		
Objednatel:	Správa železniční dopravní cesty, státní organizace Stavební správa západ, Sokolovská 278/1955, 190 00 Praha 9		
Stavba:	Optimalizace traťového úseku Litoměřice d.n. (včetně) - Ústí n.L. Střekov (mimo)		
KOORDINAČNÍ SITUACE STAVBY km 411,1 - 411,9		Číslo projektu:	02 / 2017
		Datum:	03 / 2022
		Stupeň:	PD
		Měřítko:	1 : 1000
		Část:	Číslo výkresu:
		C.2	6