


PŘEHLEDOVÉ SCHÉMA TELEFONNÍCH ZAPOJOVAČŮ

OPTIMALIZACE TRATOVÉHO ÚSEKU LITOMĚŘICE dol.n.- ÚSTÍ n/L Střekov (MIMO)

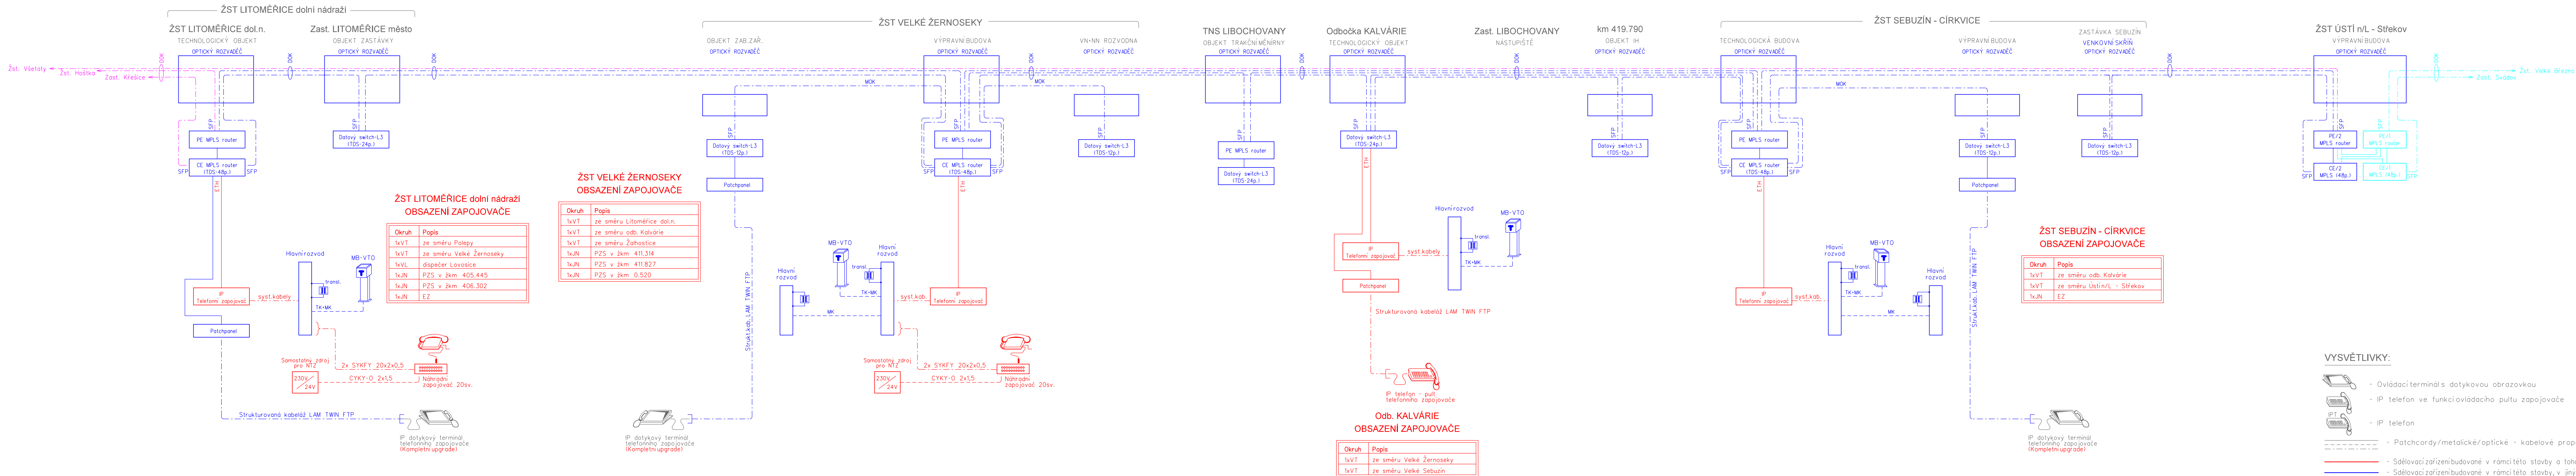

Zpracování připomínek 02/2018

| | | | | |
|----------|---------|--|--------------|----------------|
| | | | | číslo soupravy |
| | | | | |
| 2 | 01/2019 | Změna kolejového řešení s ohledem na zavedení ETCS | Martin Štrof | |
| 1 | 02/2018 | Dokumentace po zpracování připomínek | Martin Štrof | |
| č. změny | datum | popis a zdůvodnění | podpis | |

Odpov. projektant stavby

Ing. David Růža

Slavba

STRABAG

Ing. David Růža

Investor:

SZDC

Stupeň PD

Datum červen 2017

Optimalizace tratového úseku

Litoměřice d.n. (včetně) - Ústí n.L. Střekov (mimo)

| | | | |
|-------------|---------------------------|--------------------------|-------------------|
| Projektant: | SUDOP PRAHA a.s. | Hlavní inženýr projektu: | ING. DAVID RŮŽA |
| | Olšanská 1a, 130 80 Praha | Garant profese: | ING. MARTIN ŠTROF |
| | tel.: +420 267 094 111 | | |
| | e-mail: praha@sudop.cz | | |

| | | | |
|---|----------------------------------|-------------------|-------------------|
| Středisko: | | | |
| ELEKTROTECHNIKY, TRAKCE, SDĚLOVACÍ A ZABEZPEČOVACÍ TECHNIKY | | | |
| Vedoucí střediska: | Odpovědný projektant SO, IO, PS: | Vypracoval: | Kontroloval: |
| ING. MARTIN RAIBER | ING. MARTIN ŠTROF | ING. MARTIN ŠTROF | ING. OLDŘICH HORA |

| | | |
|---|--------------------|----------------|
| Název akce: | Číslo smlouvy: | |
| OPTIMALIZACE TRATĚVÉHO ÚSEKU LITOMĚŘICE D.N. (VČETNĚ) - ÚSTÍ N.L.-STŘEKOV (MIMO) | 17-001.640 | |
| | Projektový stupeň: | |
| | PD | |
| název PS/SO: | Datum: | |
| D. TECHNOLOGICKÁ ČÁST | 01/2019 | |
| D.2 ŽELEZNIČNÍ SDĚLOVACÍ ZAŘÍZENÍ | Číslo části: | |
| | D.2 | |
| Název přílohy: | Měřítko: | Počet formátů: |
| | - | 7x A4 |
| PŘEHLEDOVÉ SCHÉMA TELEFONNÍCH ZAPOJOVAČŮ | Číslo přílohy: | |
| | 4 | |