


PŘEHLEDOVÉ SCHÉMA INFORMAČNÍCH A ROZHLASOVÝCH SYSTÉMŮ

OPTIMALIZACE TRATOVÉHO ÚSEKU LITOMĚŘICE dol.n.- ÚSTÍ n/L Střekov (MIMO)

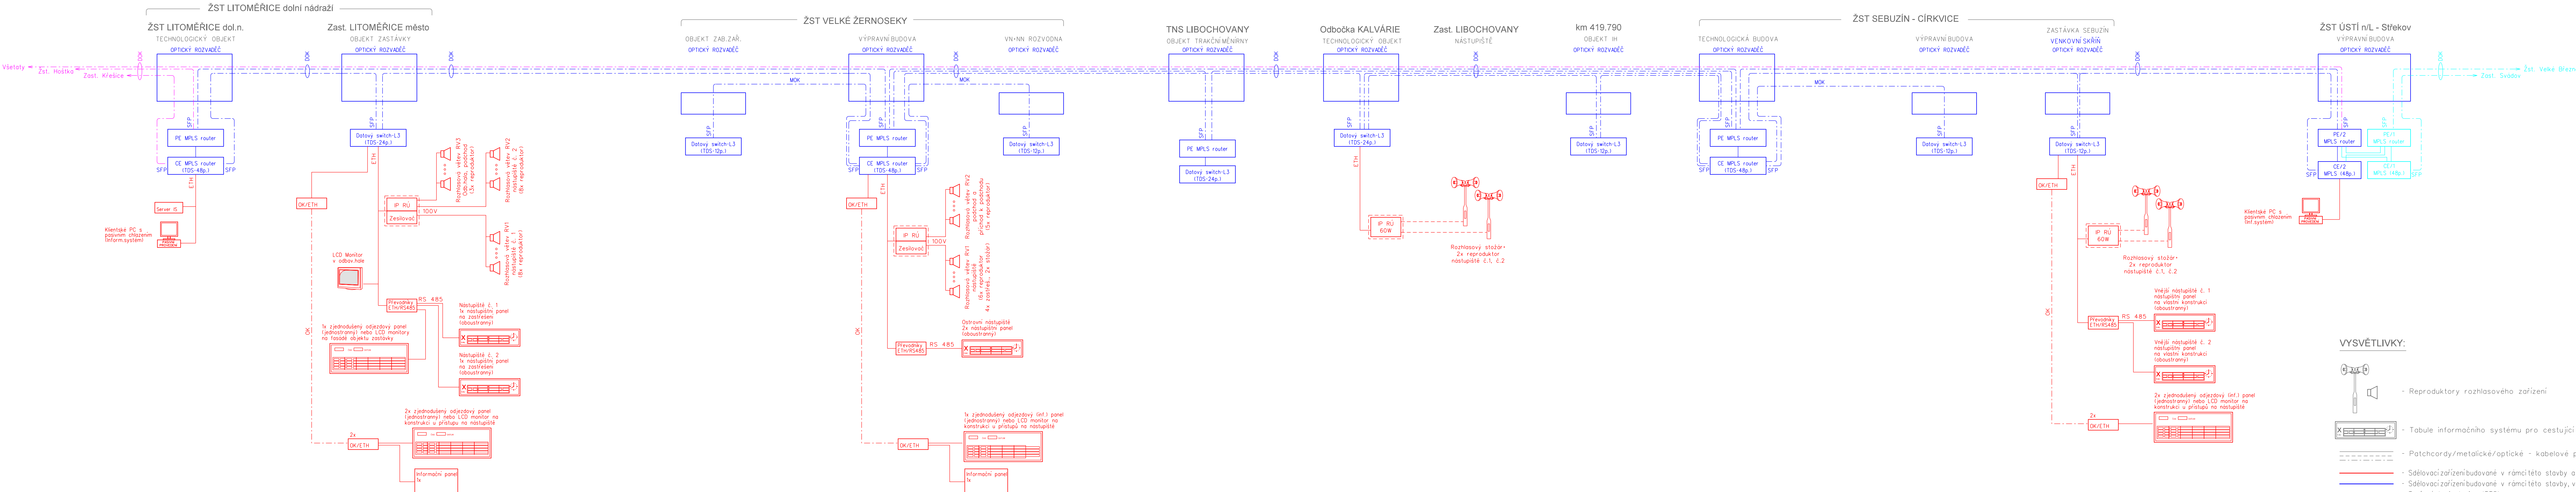

VYSVĚTLIVKY:

- Reproductory rozhlasového zařízení
- Tabule informačního systému pro cestující
- Patchcords/metalické/optické - kabelové propojení
- Sdělovací zařízení budované v rámci této stavby a tohoto PS
- Sdělovací zařízení budované v rámci této stavby, v jiných PS
- Traťová trafostanice (TTS)
- Zařízení propojení řešená v rámci jiných staveb
- Zařízení propojení stávající

Zpracování připomínek 02/2018

				číslo soupravy
2	01/2019	Změna kolejového řešení s ohledem na zavedení ETCS	Martin Štrof	
1	02/2018	Dokumentace po zpracování připomínek	Martin Štrof	
č. změny	datum	popis a zdůvodnění	podpis	

Odpov. projektant stavby

Ing. David Růža

STRABAG

Železnižská 1385/29
400 03 Ústí nad Labem - Střekov
tel.: +420 475 300 111
e-mail: projekt.ul@strabag.com

Slavba

Investor:

SŽDC
Správa železniční dopravní cesty

**Optimalizace traťového úseku
Litoměřice d.n. (včetně) - Ústí n.L. Střekov (mimo)**

Stupeň: PD
Datum: červen 2017

Projektant:	SUDOP PRAHA a.s.	Hlavní inženýr projektu:	ING. DAVID RŮŽA
	Olšanská 1a, 130 80 Praha tel.: +420 267 094 111 e-mail: praha@sudop.cz	Garant profese:	ING. MARTIN ŠTROF
Sředitisko:	ELEKTROTECHNIKY, TRAKCE, SDĚLOVACÍ A ZABEZPEČOVACÍ TECHNIKY	Odpovědný projektant SO, IO, PS:	ING. MARTIN ŠTROF
Vedoucí sředitelka:	ING. MARTIN RAIBR	Vypracoval:	ING. MARTIN ŠTROF
		Kontroloval:	ING. OLDŘICH HORA

Název akce:	OPTIMALIZACE TRATOVÉHO ÚSEKU LITOMĚŘICE D.N. (VČETNĚ) - ÚSTÍ N.L.-STŘEKOV (MIMO)	Číslo smlouvy:	17-001.640
Název PS/SO:	D. TECHNOLOGICKÁ ČÁST D.2 ŽELEZNIČNÍ SDĚLOVACÍ ZAŘÍZENÍ	Projektový stupeň:	PD
Název přílohy:	PŘEHLEDOVÉ SCHÉMA INFORMAČNÍCH A ROZHLASOVÝCH SYSTÉMŮ	Datum:	01/2019
		Číslo část:	D.2
		Měřítka:	-
		Počet formátů:	7x A4
		Číslo přílohy:	5