


PŘEHLEDOVÉ SCHÉMA KAMEROVÝCH SYSTÉMŮ
OPTIMALIZACE TRATOVÉHO ÚSEKU LITOMĚŘICE dol.n.- ÚSTÍ n/L Střekov (MIMO)

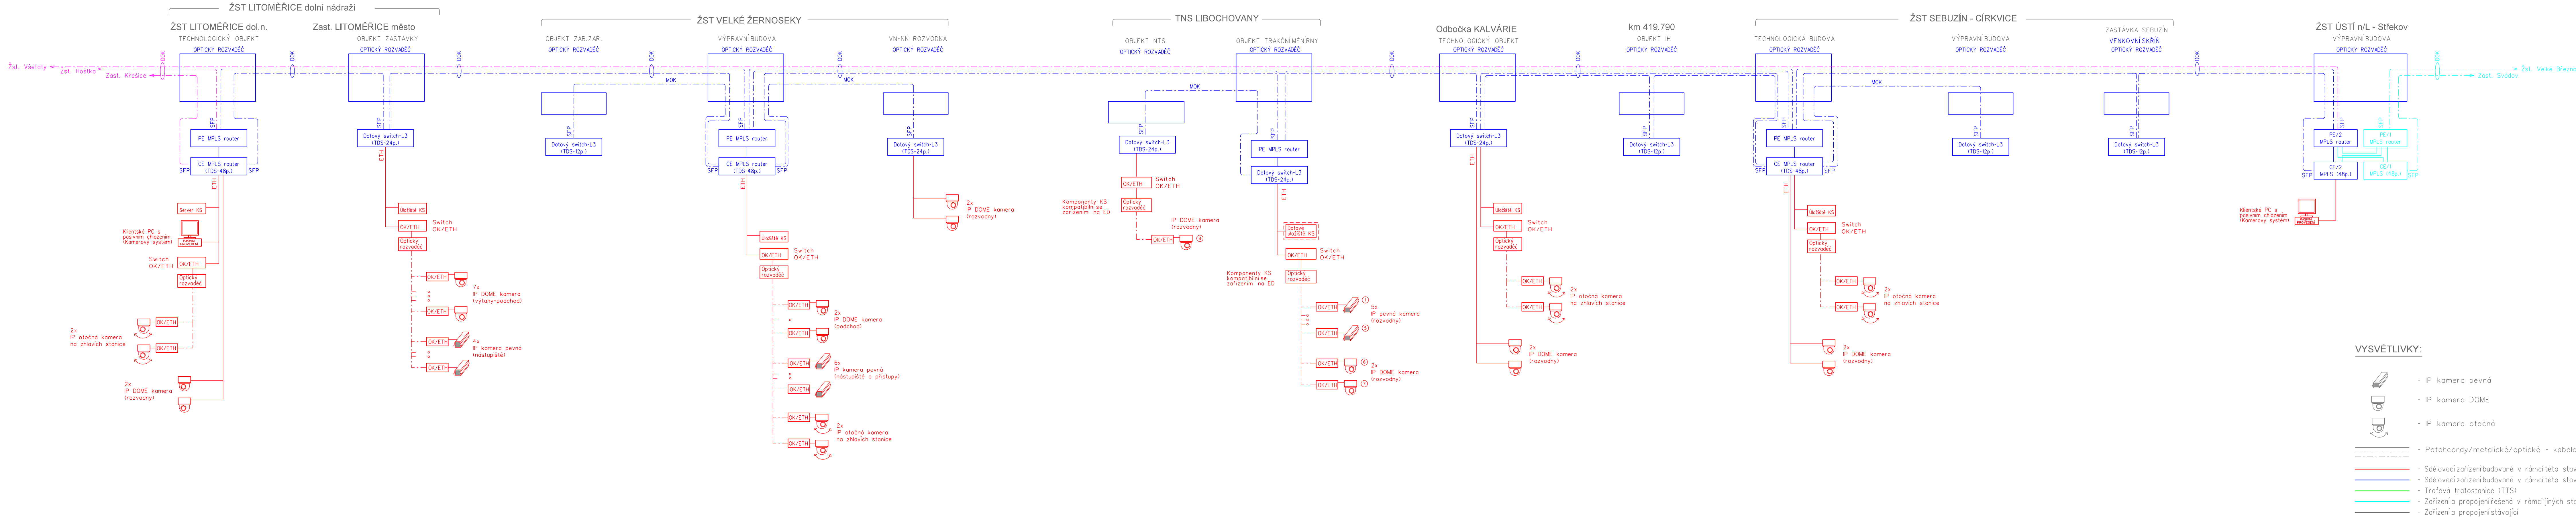

Zpracování připomínek 02/2018

				číslo soupravy
2	01/2019	Změna kolejového řešení s ohledem na zavedení ETCS	Martin Štrof	
1	02/2018	Dokumentace po zpracování připomínek	Martin Štrof	
č. změny	datum	popis a zdůvodnění	podpis	

Odpov. projektant stavby Ing. David Růža	STRABAG Železnižská 1385/29 400 03 Ústí nad Labem - Střekov tel.: +420 475 300 111 e-mail: projekt.ul@strabag.com	Investor: SŽDC Správa železniční dopravní cesty
Slavba Optimalizace traťového úseku Litoměřice d.n. (včetně) - Ústí n.L. Střekov (mimo)		Stupeň: PD
		Datum: červen 2017

Projektant: SUDOP PRAHA a.s. Olšanská 1a, 130 80 Praha tel.: +420 267 094 111 e-mail: praha@sudop.cz	Hlavní inženýr projektu: ING. DAVID RŮŽA Garant profese: ING. MARTIN ŠTROF
---	---

Síředisko: ELEKTROTECHNIKY, TRAKCE, SDĚLOVACÍ A ZABEZPEČOVACÍ TECHNIKY	Vedoucí sířediska: ING. MARTIN RAIBR	Odpovědný projektant SO, IO, PS: ING. MARTIN ŠTROF	Vypracoval: ING. MARTIN ŠTROF	Kontroloval: ING. OLDŘICH HORA
---	---	---	----------------------------------	-----------------------------------

Název akce: OPTIMALIZACE TRATOVÉHO ÚSEKU LITOMĚŘICE D.N. (VČETNĚ) - ÚSTÍ N.L.-STŘEKOV (MIMO)	Číslo smlouvy: 17-001.640
Název PS/SO: D. TECHNOLOGICKÁ ČÁST D.2 ŽELEZNIČNÍ SDĚLOVACÍ ZAŘÍZENÍ	Projektový stupeň: PD
Název přílohy: PŘEHLEDOVÉ SCHÉMA KAMEROVÝCH SYSTÉMŮ	Datum: 01/2019
	Číslo část: D.2
	Měřítko: -
	Počet formátů: 7x A4
	Číslo přílohy: 6