

MĚŘÍTKO 1:1000 / 100

SKLONOVÉ POMĚRY

SANAC

ODVODNĚNÍ

OBJEKT

PŘEVÝŠEN

ZDVIH NIVELETY TK [mm]

VÝŠKA NAVRŽENÉ NIVELOVATKY [

SR ROVINA 135 000 m n m Bny

STANIČENÍ KOLEJE Ž 1

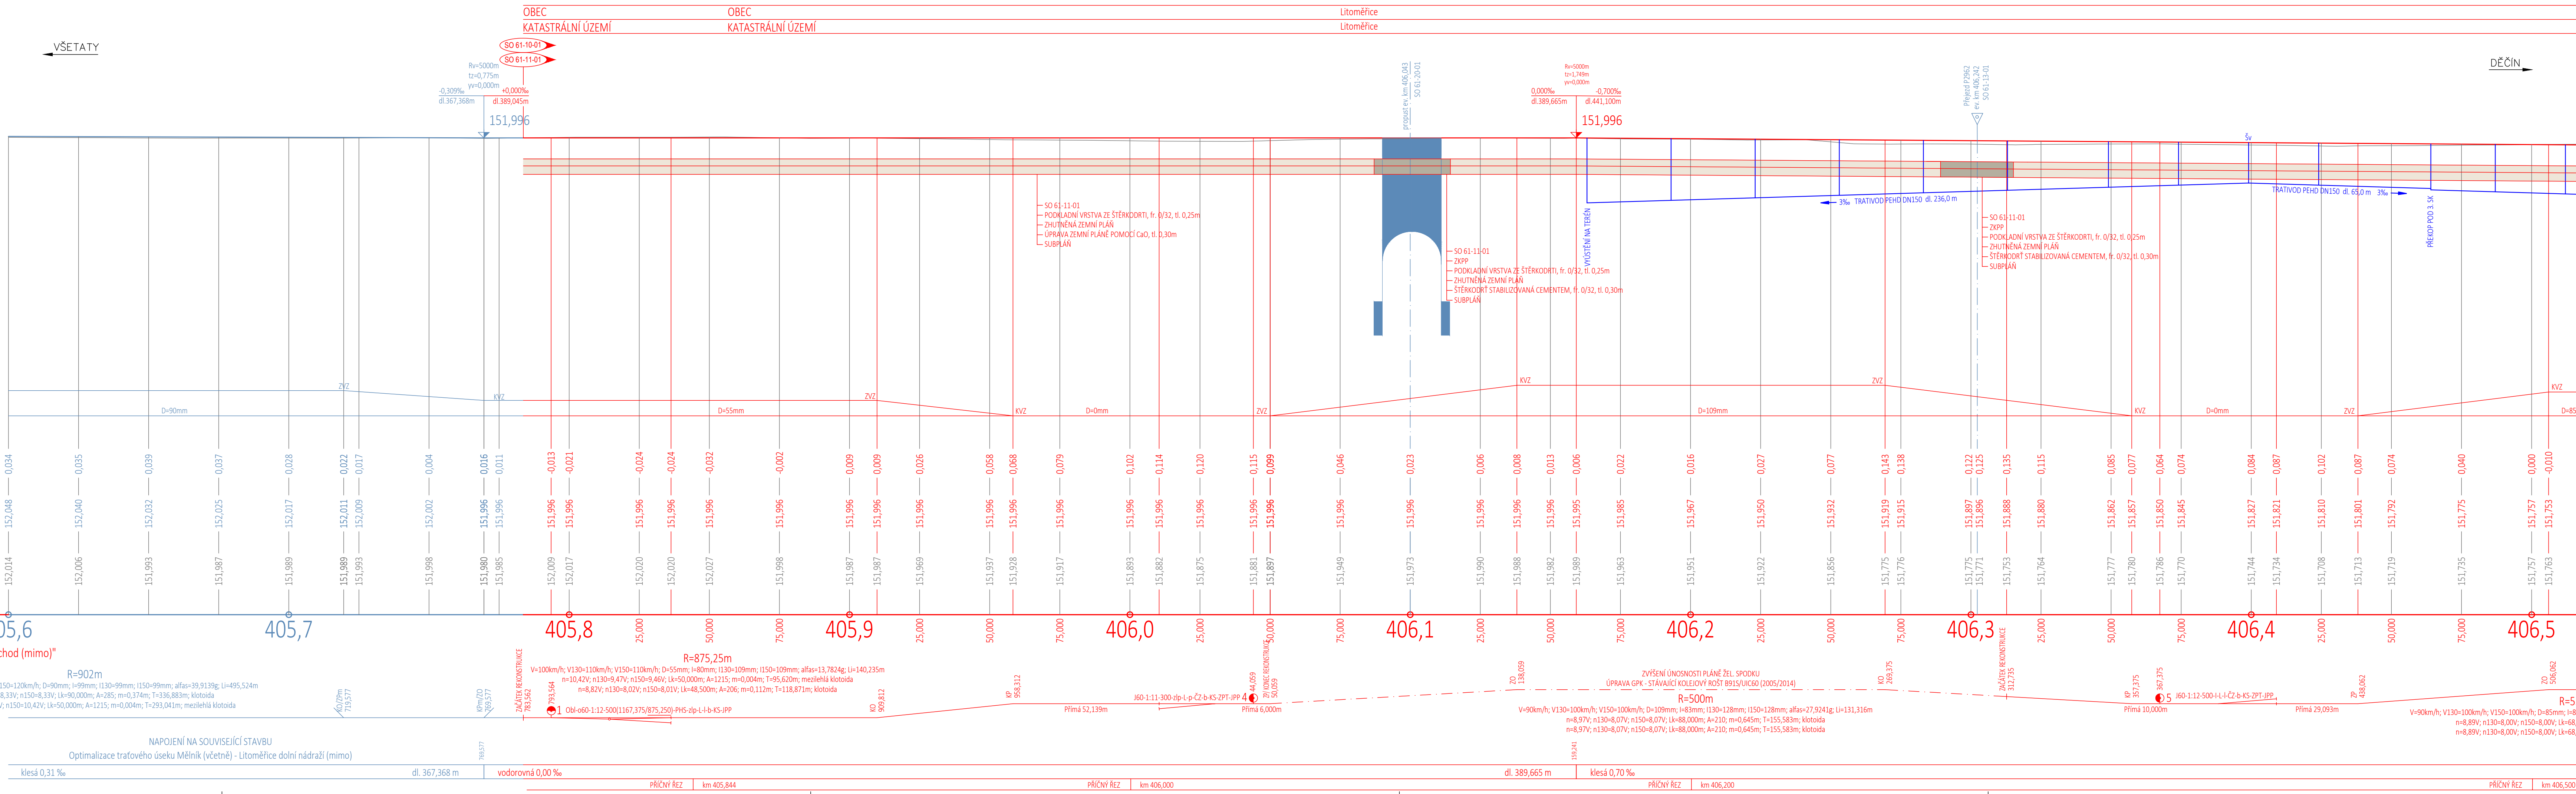
V7TA7FNO KF km 429.9 NAVA7UJIC| STAV

*Optimalizace tratového úseku Ústí nad Labem-Strekov (včetně) - Decín východ (mimo

SMĚROVÉ POMĚR



SKLONOVÉ POMĚRY


PŘÍČNÉ ŘEZY


 
 



Zpracování připomínek 02/2018

SO 61-10-01 ZŠT Litoměřice d. n., železniční srvek	SO 65-10-01 Odv. Kávarie, železniční srvek
SO 61-11-01 ZŠT Litoměřice d. n., železniční srvek	SO 65-11-01 Odv. Kávarie, železniční srvek
SO 62-10-01 Litoměřice d. n. - Velké Žemozky, železniční srvek	SO 66-10-01 Odv. Kávarie - Sebzun, železniční srvek
SO 62-11-01 Litoměřice d. n. - Velké Žemozky, železniční srvek	SO 66-11-01 Odv. Kávarie - Sebzun, železniční srvek
SO 63-10-01 ZŠT Velké Žemozky, železniční srvek	SO 67-10-01 ZŠT Sebzun - Cirkvice, železniční srvek
SO 63-11-01 ZŠT Velké Žemozky, železniční srvek	SO 67-11-01 ZŠT Sebzun - Cirkvice, železniční srvek
SO 64-10-01 Velké Žemozky - odv. Kávarie, železniční srvek	SO 68-10-01 Sebzun - Ůstí n. L. Štířkov, železniční srvek
SO 64-11-01 Velké Žemozky - odv. Kávarie, železniční srvek	SO 68-11-01 Sebzun - Ůstí n. L. Štířkov, železniční srvek

				číslo soupravy
2	01/2019	Změna kolejového řešení s ohledem na zavedení ETCS	Tomáš Jenčík 	
1	02/2018	Dokumentace po zapracování připomínek	Tomáš Jenčík 	
č. změny	datum	popis a zdůvodnění	podpis	

<div>Objed. projektant stavby</div> <div></div> <div>Ing. David Růža</div>		<div></div>	<div>STRABAG Rail a.s.</div> <div>Železničářská 1385/29</div> <div>400 03 Ústí nad Labem - Střekov</div> <div>tel.: +420 475 300 111</div> <div>e-mail: projekt.ul@strabag.com</div>				
<div>Stavba</div> <div>Optimalizace traťového úseku</div> <div>Litoměřice d.n. (včetně) - Ústí n.L. Střekov (mimo)</div>			<div>Investor:</div> <div></div> <div>Správa železniční dopravní cesty</div> <table><tr><td>Stupeň</td><td>PD</td></tr><tr><td>Datum</td><td>01 / 2019</td></tr></table>	Stupeň	PD	Datum	01 / 2019
Stupeň	PD						
Datum	01 / 2019						

odpovědný projektant:	Ing. Miroslav Novák	  	 SPOL. S R. O. Žukovova 79/60, 400 03 Ústí nad Labem projektce@progi.cz Tel: 411 198 004
vypracoval:	Tomáš Jenčík		
kontroloval:	Ing. Miroslav Novák		
objednatel:	Správa železniční dopravní cesty, státní organizace Stavební správa západ, Sokolovská 278/1955, 190 00 Praha 9		
stavba:	Optimalizace traťového úseku Litoměřice d.n. (včetně) - Ústí n.L. Střekov (mimo)		Číslo projektu: 02 / 2017 Datum: 01 / 2019 Stupeň: PD Měřítko: 1 : 1000/100
PODÉLNÝ PROFIL KOLEJE č.1 km 405,6 - 406,5			Část: E.1.1 Číslo výkresu: 3.1