

PODÉLNÝ PROFIL KOLEJE č.1 km 424,4 - 425,4

MĚŘÍTKO 1:1000 / 100

SKLONOVÉ POMĚRY

SANACE

ODVODNĚNÍ

OBJEKTY

PŘEVÝŠENÍ

ZDVIH NIVELETY TK [mm]

VÝŠKA NAVRŽENÉ NIVELETY TK [m]

VÝŠKA STÁVAJÍCÍ NIVELETY TK [m]

SR. ROVINA 144,000 / 140,000 m.n.m. Bpv


STANIČENÍ KOLEJE č.1  
VZTAŽENO KE km 429,9 NAVAŽUJÍCÍ STAVBY

"Optimalizace traťového úseku Ústí nad Labem-Střekov (včetně) - Děčín východ (mimo)"

SMĚROVÉ POMĚRY

SKLONOVÉ POMĚRY

PŘÍČNÉ REZY

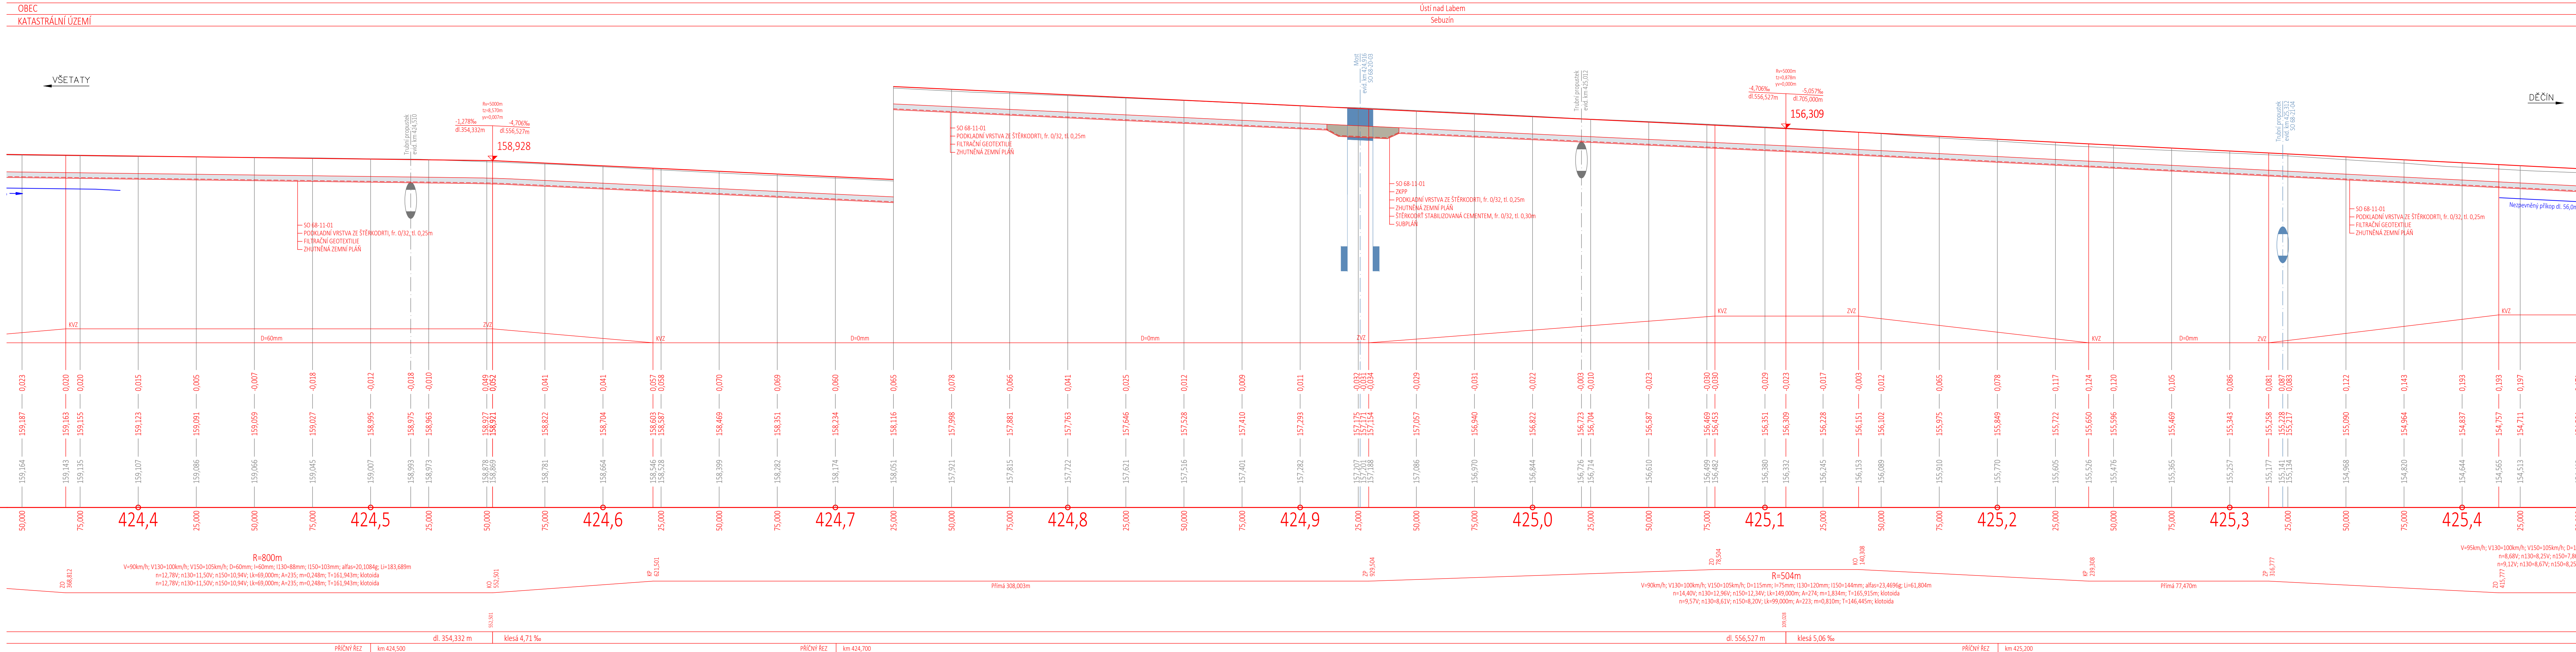

**Operační program Doprava**

Investice do vaší budoucnosti

Fond soudržnosti

### Zpracování připomínek 02/2018

SO 61-10-01 ZST Litoměřice d. n., železniční svršek	SO 65-10-01 Odb. Kalvárie, železniční svršek
SO 61-11-01 ZST Litoměřice d. n., železniční spodek	SO 65-11-01 Odb. Kalvárie, železniční spodek
SO 62-10-01 Litoměřice d. n. - Velká Žemoseky, železniční svršek	SO 66-10-01 Odb. Kalvárie - Sebusin, železniční svršek
SO 62-11-01 Litoměřice d. n. - Velká Žemoseky, železniční spodek	SO 66-11-01 Odb. Kalvárie - Sebusin, železniční spodek
SO 63-10-01 ZST Velká Žemoseky, železniční svršek	SO 67-10-01 ZST Sebusin - Církvice, železniční svršek
SO 63-11-01 ZST Velká Žemoseky, železniční spodek	SO 67-11-01 ZST Sebusin - Církvice, železniční spodek
SO 64-10-01 Velká Žemoseky - odb. Kalvárie, železniční svršek	SO 68-10-01 Sebusin - Ústí n. L. Střekov, železniční svršek
SO 64-11-01 Velká Žemoseky - odb. Kalvárie, železniční spodek	SO 68-11-01 Sebusin - Ústí n. L. Střekov, železniční spodek

			číslo soupravy
2	01/2019	Změna kolejového řešení s ohledem na zavedení ETCS	Tomáš Jenčík
1	02/2018	Dokumentace po zpracování připomínek	Tomáš Jenčík
č. změny	datum	popis a zdůvodnění	podpis

Odpov. projektant stavby	<b>STRABAG</b>	<b>STRABAG Rail a.s.</b>
Ing. David Růža		Železničářská 1385/29 400 03 Ústí nad Labem - Střekov tel.: +420 475 300 111 e-mail: projekt.ul@strabag.com
Stavba	Investor:	<b>SZDC</b> Státní železniční dopravní podnik
Optimalizace traťového úseku Litoměřice d.n. (včetně) - Ústí n.L. Střekov (mimo)		Stupeň: PD Datum: 01 / 2019

Odpovědný projektant:	Ing. Miroslav Novák		<b>PROGI</b> SPOL. S R. O. ....
Vypracoval:	Tomáš Jenčík		
Kontroloval:	Ing. Miroslav Novák		
Objednatel:	Správa železniční dopravní cesty, státní organizace Stavební správa západ, Sokolovská 278/1955, 190 00 Praha 9		Zukovova 79/60, 400 03 Ústí nad Labem projekce@progi.cz Tel: 411 198 004
Stavba:	Optimalizace traťového úseku Litoměřice d.n. (včetně) - Ústí n.L. Střekov (mimo)		Číslo projektu: 02 / 2017 Datum: 01 / 2019 Stupeň: PD Měřítko: 1 : 1000/100 Část: E.1.1 Číslo výkresu: 3.19
PODÉLNÝ PROFIL KOLEJE č.1 km 424,4 - 425,4			