

MĚŘÍTKO 1:1000 / 100

SKLONOVÉ POMĚRY

SANAC

ODVODNĚNÍ

OBJEKT

PŘEVÝŠENÍ

ЗДВИГ НІВЕЛЕТЬ ТК [mm]

VÝŠKA NAVRŽENÉ NIVELETY TK [m]

VÝŠKA STÁVAJÍCÍ NIVELETY TK [m]

SR. ROVINA 135,000 m.n.m. Bpv

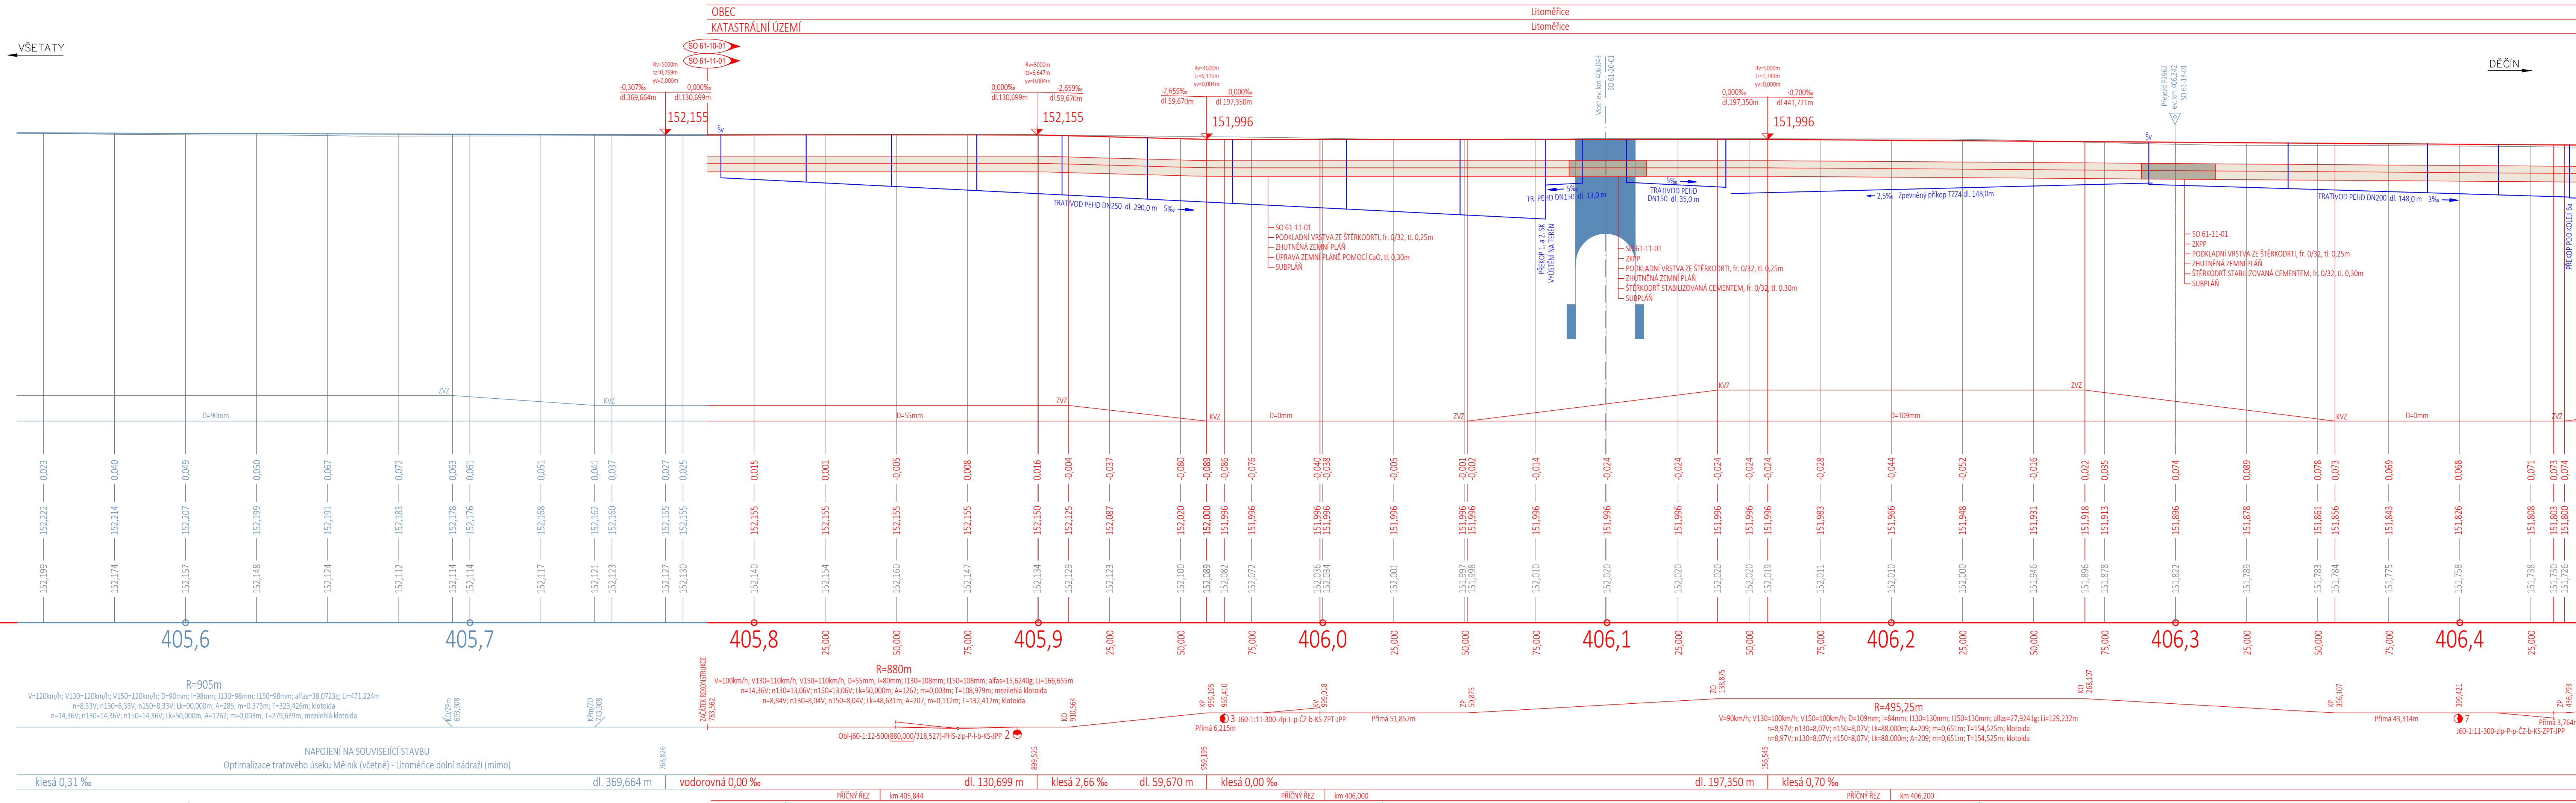
STAVEBNÍ STANIČENÍ KOLEJE

VZTAŽENÉ K ZAČÁTKU REKONSTRUKCE KOLEJE Č.

SMĚROVÉ POMĚR



SKLONOVÉ POMERY


PRICNE REZY (STANICENI REZU VZTAZENO K 1.1)







Zpracování připomínek 02/2018

SO 61-10-01 ZST Litoměřice d. n., Železniční svršek	SO 65-10-01 odb. Kávarie, železniční svršek
SO 61-11-01 ZST Litoměřice d. n., železniční svršek	SO 65-11-01 odb. Kávarie, železniční svršek
SO 62-10-01 Litoměřice d. n. - Velké Zemošky, železniční svršek	SO 66-10-01 odb. Kávarie - Sebusin, železniční svršek
SO 62-11-01 Litoměřice d. n. - Velké Zemošky, železniční svršek	SO 66-11-01 odb. Kávarie - Sebusin, železniční svršek
SO 63-10-01 ZST Velké Zemošky, železniční svršek	SO 67-10-01 ZST Sebusin - Církvice, železniční svršek
SO 63-11-01 ZST Velké Zemošky, železniční svršek	SO 67-11-01 ZST Sebusin - Církvice, železniční svršek
SO 64-10-01 Velké Zemošky - odb. Kávarie, železniční svršek	SO 68-10-01 Sebusin - Ústí n. L. Sřtkov, železniční svršek
SO 64-11-01 Velké Zemošky - odb. Kávarie, železniční svršek	SO 68-11-01 Sebusin - Ústí n. L. Sřtkov, železniční svršek

				číslo soupravy
2	01/2019	Změna kolejového řešení s ohledem na zavedení ETCS	Tomáš Jenčík 	
1	02/2018	Dokumentace po zapracování připomínek	Tomáš Jenčík 	
č. změny	datum	popis a zdůvodnění	podpis	

<div>Objed. projektant stavby</div> <div></div> <div>Ing. David Růža</div>		<div></div>	<div>STRABAG Rail a.s.</div> <div>Železničářská 1385/29</div> <div>400 03 Ústí nad Labem - Střekov</div> <div>tel.: +420 475 300 111</div> <div>e-mail: projekt.ul@strabag.com</div>				
<div>Stavba</div> <div>Optimalizace traťového úseku</div> <div>Litoměřice d.n. (včetně) - Ústí n.L. Střekov (mimo)</div>			<div>Investor:</div> <div></div> <div>Správa železniční dopravní cesty</div> <table><tr><td>Stupeň</td><td>PD</td></tr><tr><td>Datum</td><td>01 / 2019</td></tr></table>	Stupeň	PD	Datum	01 / 2019
Stupeň	PD						
Datum	01 / 2019						

odpovědný projektant:	Ing. Miroslav Novák	  	 PROGI SPOL. S R. O.	Žukovova 79/60, 400 03 Ústí nad Labem projekce@progi.cz Tel: 411 198 004
vypracoval:	Tomáš Jenčík			
kontroloval:	Ing. Miroslav Novák			
objednatel:	Správa železniční dopravní cesty, státní organizace Stavební správa západ, Sokolovská 278/1955, 190 00 Praha 9			
stavba:	Optimalizace traťového úseku Litoměřice d.n. (včetně) - Ústí n.L. Střekov (mimo)			
PODÉLNÝ PROFIL KOLEJE č.2 km 405,6 - 406,4			Číslo projektu:	02 / 2017
			Datum:	01 / 2019
			Stupeň:	PD
			Měřítko:	1 : 1000/100
			Část:	Číslo výkresu:
			E.1.1	3.24