

PODÉLNÝ PROFIL KOLEJE č.2 km 411,7 - 412,9

MĚŘITKO 1:1000 / 100

SKLONOVÉ POMĚRY

SANACE

ODVODNĚNÍ

OBJEKTY

PŘEVÝŠENÍ

ZDVIH NIVELETY TK [mm]

VÝŠKA NAVRŽENÉ NIVELETY TK [m]

VÝŠKA STÁVAJÍCÍ NIVELETY TK [m]


SR. ROVINA 135,000 m.n.m. Bpv

STAVEBNÍ STANIČENÍ KOLEJE č.2

SMĚROVÉ POMĚRY

SKLONOVÉ POMĚRY

PŘÍČNÉ ŘEZY (STANIČENÍ ŘEZŮ VZTAŽENO K 1.TK)

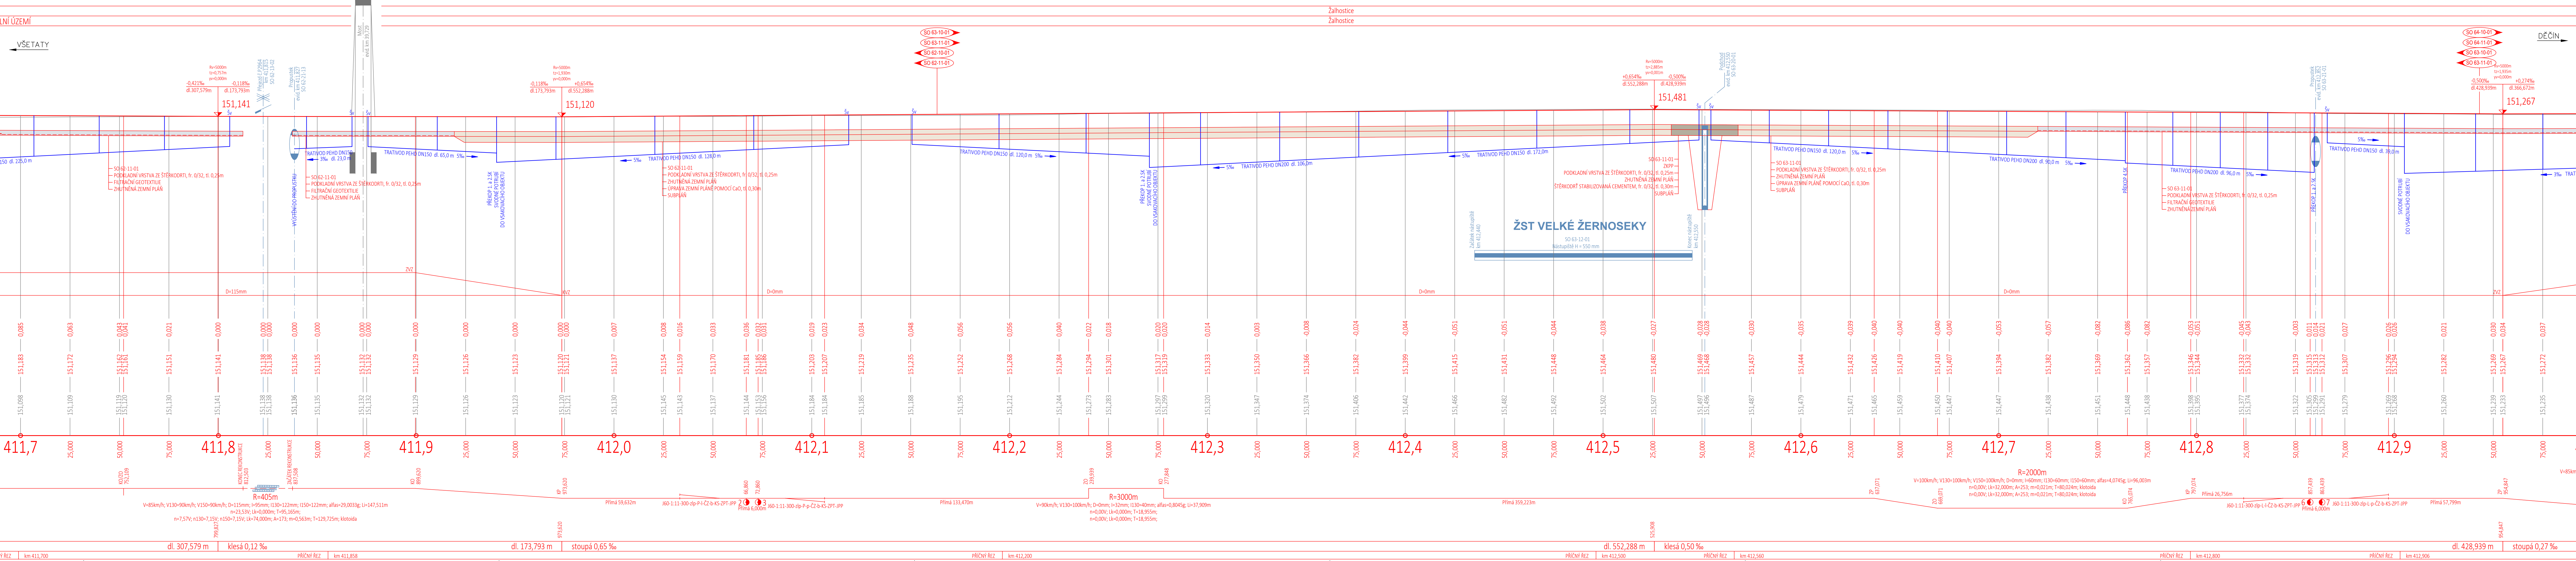

Zpracování připomínek 02/2018

SO 61-10-01 ZST Litoměřice d. n. - železniční svršek	SO 65-10-01 Odb. Kalvárie, železniční svršek
SO 61-11-01 ZST Litoměřice d. n. - železniční spodek	SO 65-11-01 Odb. Kalvárie, železniční spodek
SO 62-10-01 Litoměřice d. n. - Velké Žernoseky, železniční svršek	SO 66-10-01 Odb. Kalvárie - Sebzubín, železniční svršek
SO 62-11-01 Litoměřice d. n. - Velké Žernoseky, železniční spodek	SO 66-11-01 Odb. Kalvárie - Sebzubín, železniční spodek
SO 63-10-01 ZST Velké Žernoseky, železniční svršek	SO 67-10-01 ZST Sebzubín - Církvice, železniční svršek
SO 63-11-01 ZST Velké Žernoseky, železniční spodek	SO 67-11-01 ZST Sebzubín - Církvice, železniční spodek
SO 64-10-01 Velké Žernoseky - odb. Kalvárie, železniční svršek	SO 68-10-01 Sebzubín - Ústí n. L. Střekov, železniční svršek
SO 64-11-01 Velké Žernoseky - odb. Kalvárie, železniční spodek	SO 68-11-01 Sebzubín - Ústí n. L. Střekov, železniční spodek

2	01/2019	Změna kolejového řešení s ohledem na zavedení ETCS	Tomáš Jenčík
1	02/2018	Dokumentace po zpracování připomínek	Tomáš Jenčík
č. změny	datum	popis a zdůvodnění	podpis

Odpov. projektant stavby

Ing. David Růža

STABAG

Ing. David Růža

Investor:

STRABAG Rail a.s.

Železničářská 1385/25

400 03 Ústí nad Labem - Střekov

tel.: +420 475 300 111

e-mail: projekt.ul@strabag.com

Optimalizace traťového úseku

Litoměřice d.n. (včetně) - Ústí n.L. Střekov (mimo)

Stupeň

PD

Datum

01 / 2019

Odpovědný projektant:

Ing. Miroslav Novák

Vypracoval:

Tomáš Jenčík

Kontroloval:

Ing. Miroslav Novák

Objednatel: Správa železniční dopravní cesty, státní organizace

Stavební správa západ, Sokolovská 278/1955, 190 00 Praha 9

Stavba:

Optimalizace traťového úseku

Litoměřice d.n. (včetně) - Ústí n.L. Střekov (mimo)

Číslo projektu:

02 / 2017

Datum:

01 / 2019

Stupeň:

PD

Měřítko:

1 : 1000/100

Část:

Číslo výkresu:

PODÉLNÝ PROFIL KOLEJE č.2 km 411,7 - 412,9

E.1.1

3.30