

PODÉLNÝ PROFIL KOLEJE č.2 km 415,3 - 416,5

MĚŘITKO 1:1000 / 100

SKLONOVÉ POMĚRY

SANACE

ODVODNĚNÍ

OBJEKTY

PŘEVÝŠENÍ

ZDVIH NIVELETY TK (mm)

VÝŠKA NAVRŽENÉ NIVELETY TK (m)

VÝŠKA STÁVAJÍCÍ NIVELETY TK (m)


SR. ROVINA 135,000 m.n.m. Bpv

STAVEBNÍ STANIČENÍ KOLEJE č.2

SMĚROVÉ POMĚRY

SKLONOVÉ POMĚRY

PŘÍČNÉ ŘEZY (STANIČENÍ ŘEZŮ VZTAŽENO K 1.TK)

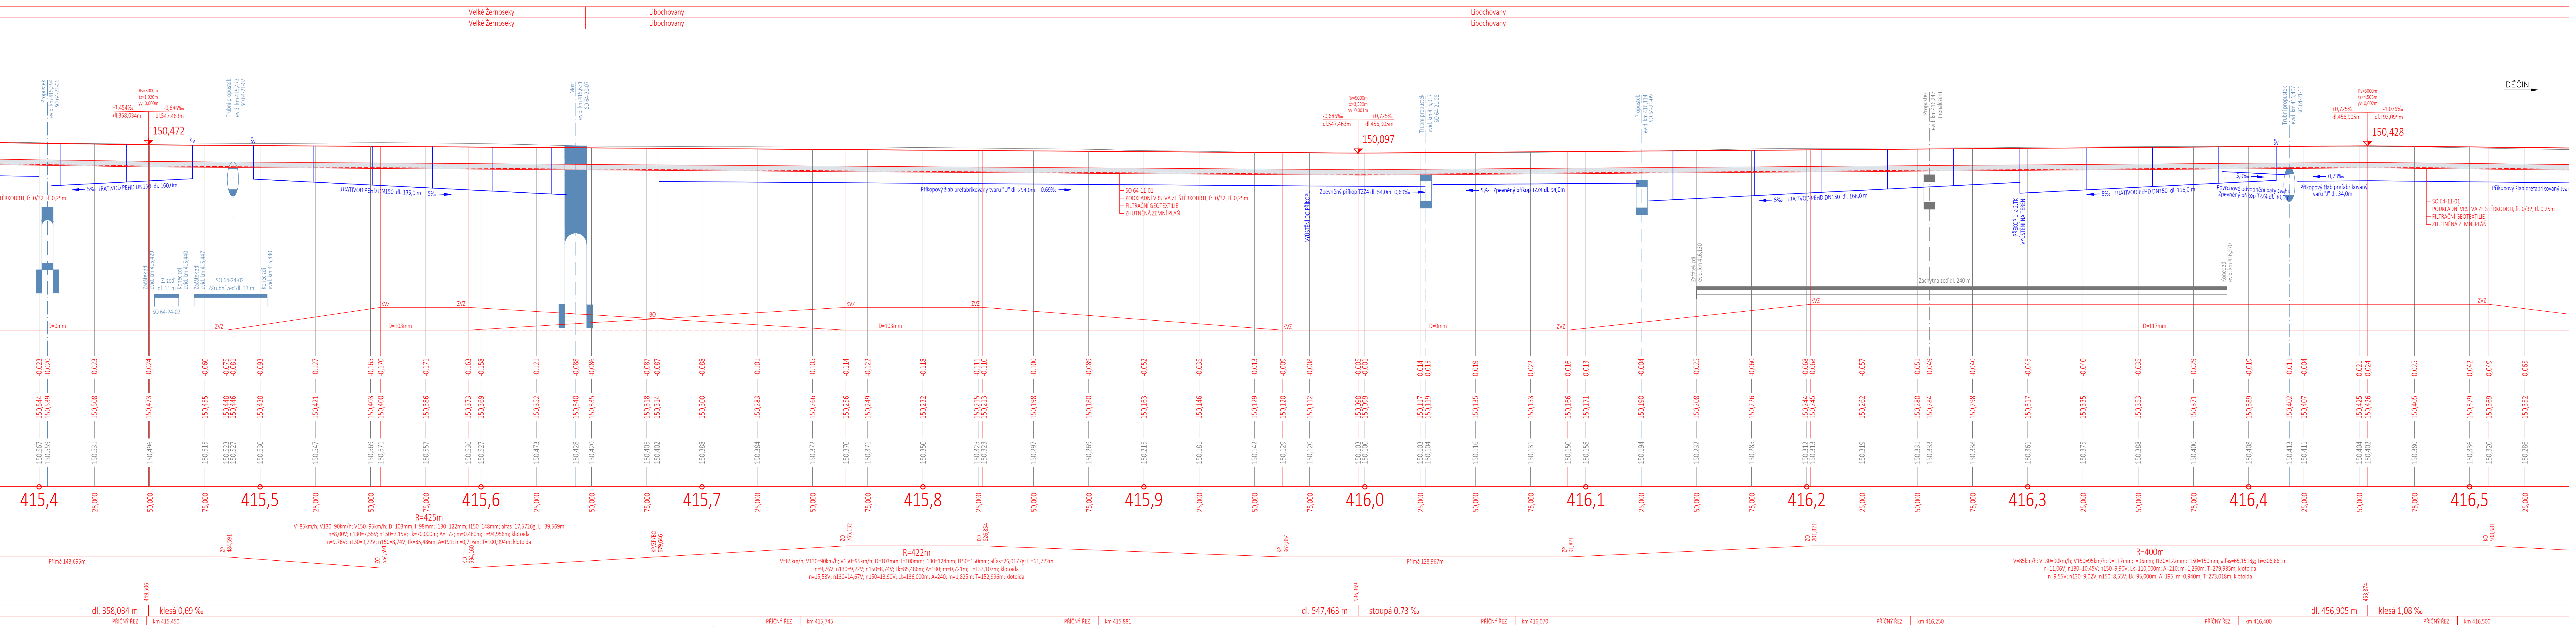

Zpracování připomínek 02/2018

SO 61-10-01 ZST Litoměřice d. n., železniční svršek	SO 65-10-01 Odb. Kalvárie, železniční svršek
SO 61-11-01 ZST Litoměřice d. n., železniční spodek	SO 65-11-01 Odb. Kalvárie, železniční spodek
SO 62-10-01 Litoměřice d. n. - Velké Žernoseky, železniční svršek	SO 66-10-01 Odb. Kalvárie - Sebzubín, železniční svršek
SO 62-11-01 Litoměřice d. n. - Velké Žernoseky, železniční spodek	SO 66-11-01 Odb. Kalvárie - Sebzubín, železniční spodek
SO 63-10-01 ZST Velké Žernoseky, železniční svršek	SO 67-10-01 ZST Sebzubín - Církvice, železniční svršek
SO 63-11-01 ZST Velké Žernoseky, železniční spodek	SO 67-11-01 ZST Sebzubín - Církvice, železniční spodek
SO 64-10-01 Velké Žernoseky - odb. Kalvárie, železniční svršek	SO 68-10-01 Sebzubín - Ústí n. L. Střekov, železniční svršek
SO 64-11-01 Velké Žernoseky - odb. Kalvárie, železniční spodek	SO 68-11-01 Sebzubín - Ústí n. L. Střekov, železniční spodek

				číslo soupravy
2	01/2019	Změna kolejového řešení s ohledem na zavedení ETCS	Tomáš Jenčík	
1	02/2018	Dokumentace po zpracování připomínek	Tomáš Jenčík	
č. změny	datum	popis a zdůvodnění	podpis	

Odpov. projektant stavby

Ing. David Růža

**STRABAG**

Ing. David Růža

Investor:

**SZDC**

Správa železniční dopravní cesty

Stavba

Optimalizace traťového úseku  
Litoměřice d.n. (včetně) - Ústí n.L. Střekov (mimo)

Stupeň

PD

Datum

01 / 2019

Odpovědný projektant:

Ing. Miroslav Novák

Vypracoval:

Tomáš Jenčík

Kontroloval:

Ing. Miroslav Novák

Objednatel:

Správa železniční dopravní cesty, státní organizace  
Stavební správa západ, Sokolovská 278/1955, 190 00 Praha 9

Stavba:

Optimalizace traťového úseku  
Litoměřice d.n. (včetně) - Ústí n.L. Střekov (mimo)

PODÉLNÝ PROFIL KOLEJE č.2 km 415,3 - 416,5

Číslo projektu:

02 / 2017

Datum:

01 / 2019

Stupeň:

PD

Měřítko:

1 : 1000/100

Část:

E.1.1

Číslo výkresu:

3.33

**PROGI**

SPOL. S R. O.

Zukovova 79/60, 400 03 Ústí nad Labem  
projekte@progi.cz  
Tel.: 411 188 004