

PODÉLNÝ PROFIL KOLEJE č.1 km 410,1 - 411,1

MĚŘÍTKO 1:1000 / 100

SKLONOVÉ POMĚRY

SANACE

ODVODNĚNÍ

OBJEKTY

PŘEVÝŠENÍ

ZDVIH NIVELETY TK (mm)

VÝŠKA NAVRŽENÉ NIVELETY TK [m]

VÝŠKA STÁVAJÍCÍ NIVELETY TK [m]

SR.: ROVINA 137,000 / 135,000 m.n.m. BpV

STANIČENÍ KOLEJE č.1

VZTAŽENO KE km 429,9 NAVAŽUJÍCÍ STAVBY

"Optimalizace tratového úseku Ústí nad Labem-Střekov (včetně) - Děčín východ (mimo)"


SMĚROVÉ POMĚRY

SKLONOVÉ POMĚRY

PŘÍČNÉ ŘEZY

VŠETATY

DĚČÍN

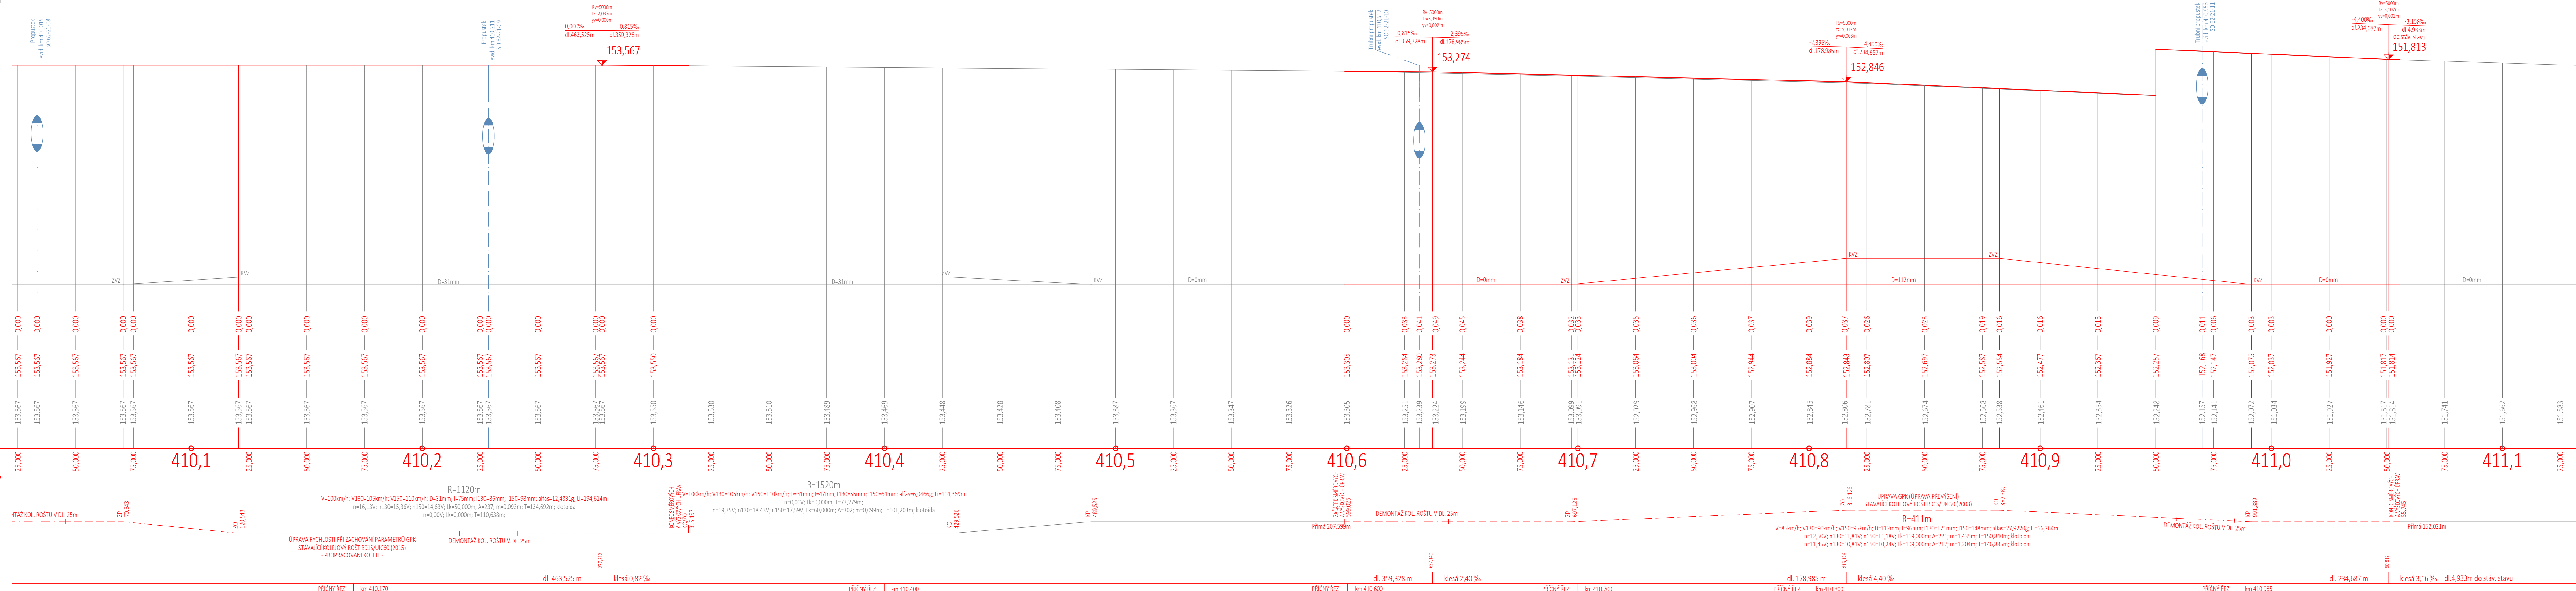

Zpracování připomínek 02/2018

SO 61-10-01 ŽST Litoměřice d. n., železniční svršek	SO 65-10-01 Odb. Kalvárie, železniční svršek
SO 61-11-01 ŽST Litoměřice d. n., železniční spodek	SO 65-11-01 Odb. Kalvárie, železniční spodek
SO 62-10-01 Litoměřice d. n. - Velká Žemoseky, železniční svršek	SO 66-10-01 Odb. Kalvárie - Sebusín, železniční svršek
SO 62-11-01 Litoměřice d. n. - Velká Žemoseky, železniční spodek	SO 66-11-01 Odb. Kalvárie - Sebusín, železniční spodek
SO 63-10-01 ŽST Velká Žemoseky, železniční svršek	SO 67-10-01 ŽST Sebusín - Církvice, železniční svršek
SO 63-11-01 ŽST Velká Žemoseky, železniční spodek	SO 67-11-01 ŽST Sebusín - Církvice, železniční spodek
SO 64-10-01 Velká Žemoseky - odb. Kalvárie, železniční svršek	SO 68-10-01 Sebusín - Ústí n. L. Střekov, železniční svršek
SO 64-11-01 Velká Žemoseky - odb. Kalvárie, železniční spodek	SO 68-11-01 Sebusín - Ústí n. L. Střekov, železniční spodek

				číslo soupravy
2	01/2019	Změna kolejového řešení s ohledem na zavedení ETCS	Tomáš Jenčík	
1	02/2018	Dokumentace po zpracování připomínek	Tomáš Jenčík	
č. změny	datum	popis a zdůvodnění	podpis	

Odpov. projektant stavby  
  
Ing. David Růža

**STRABAG**

Stavba  
**Optimalizace traťového úseku  
Litoměřice d.n. (včetně) - Ústí n.L. Střekov (mimo)**

Investor:  
  
Stupeň  
PD  
Datum  
01 / 2019

**STRABAG Rail a.s.**  
Železničářská 1385/29  
400 03 Ústí nad Labem - Střekov  
tel.: +420 475 300 111  
e-mail: projekt.ul@strabag.com

Odpovědný projektant: Ing. Miroslav Novák  
Vypracoval: Tomáš Jenčík  
Kontroloval: Ing. Miroslav Novák

**PROGI**  
SPOL. S R. O.  
Zukovova 79/60, 400 03 Ústí nad Labem  
projekce@progi.cz  
Tel: 411 198 004

Objednatel: Správa železniční dopravní cesty, státní organizace  
Stavební správa západ, Sokolovská 278/1955, 190 00 Praha 9

Stavba:  
**Optimalizace traťového úseku  
Litoměřice d.n. (včetně) - Ústí n.L. Střekov (mimo)**

**PODÉLNÝ PROFIL KOLEJE č.1 km 410,1 - 411,1**

Číslo projektu: 02 / 2017  
Datum: 01 / 2019  
Stupeň: PD  
Měřítko: 1 : 1000/100  
Část: E.1.1  
Číslo výkresu: 3.5