

PODÉLNÝ PROFIL KOLEJE č.1 km 411,1 - 411,9

MĚŘÍTKO 1:1000 / 100

VŠETATY

Žalhostice

Žalhostice

ČEČÍN

SKLONOVÉ POMĚR

SANACE

ODVODNĚNÍ

OBJEKTY

PŘEVÝŠENÍ

CDVIH NIVELETY TK [mr

VÝŠKA NAVRŽENÉ NIVELETY TK [m]

VÝŠKA STÁVAJÍCÍ NIVELETY TK [m]

R. ROVINA 135,000 m.n.m. Bpv

STANIČENÍ KOLEJE Č.


1. ZTAŽENO KE km 429,9 NAVAŽUJÍCÍ STAVB

Optimalizace traťového úseku Ústí nad Labem-Střekov (včetně) - Děčín východ (mimo)

SMĚROVÉ POMĚRY

SKLONOVÉ POMĚR

PŘÍČNÉ ŘEZY

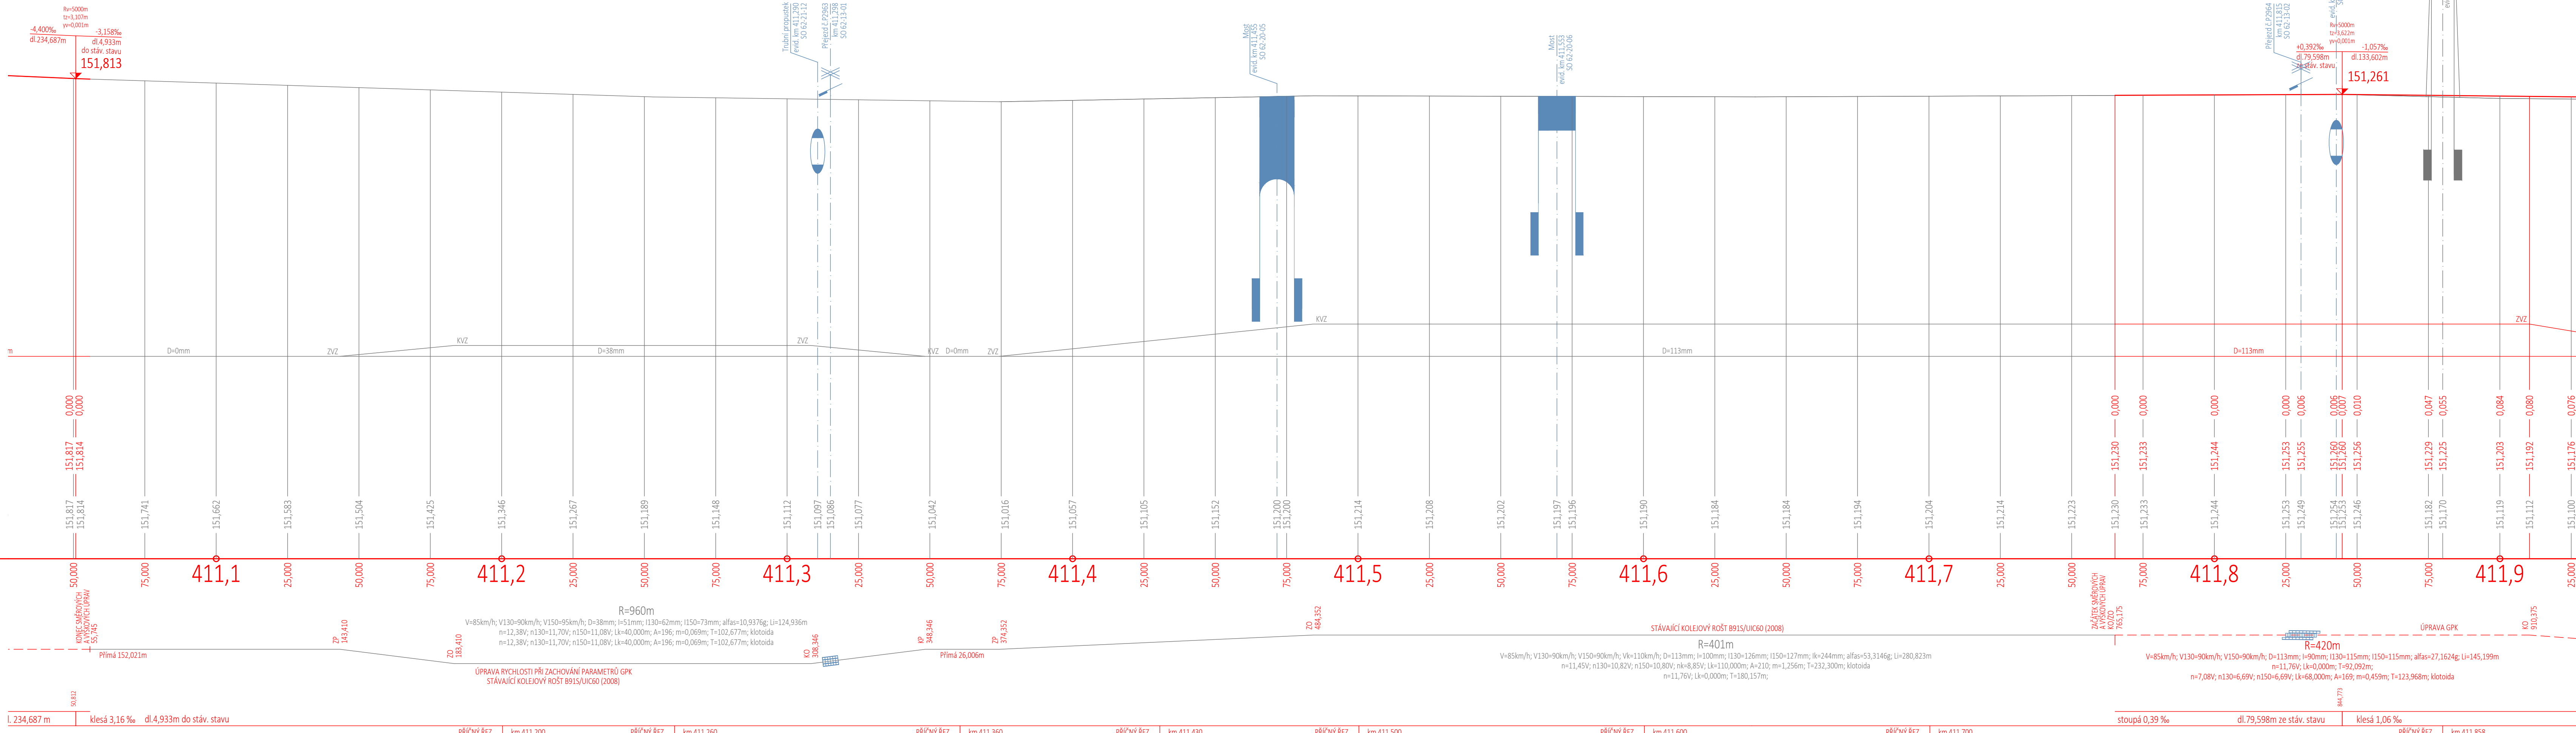

**Operační program
Doprava**



vropská unie

Investice do vaší budoucnosti

ond soudržnosti

Zpracování připomínek 02/2018

SO 61-10-01 ZŠT Litoměřice d. n., železniční svršek	SO 65-10-00 Odb. Kalvárie, železniční svršek
SO 61-11-01 ZŠT Litoměřice d. n., železniční svršek	SO 65-11-01 Odb. Kalvárie, železniční svršek
SO 62-10-01 Litoměřice d. n. - Velké Žernoseky, železniční svršek	SO 66-10-01 Odb. Kalvárie - Sebzub, železniční svršek
SO 62-11-01 Litoměřice d. n. - Velké Žernoseky, železniční svršek	SO 66-11-01 Odb. Kalvárie - Sebzub, železniční svršek
SO 63-10-01 ZŠT Velké Žernoseky, železniční svršek	SO 67-10-01 ZŠT Sebzub - Církvice, železniční svršek
SO 63-11-01 ZŠT Velké Žernoseky, železniční svršek	SO 67-11-01 ZŠT Sebzub - Církvice, železniční svršek
SO 64-10-01 Velké Žernoseky - odb. Kalvárie, železniční svršek	SO 68-10-01 Sebzub - Ústí n. L. Sřtkov, železniční svršek
SO 64-11-01 Velké Žernoseky - odb. Kalvárie, železniční svršek	SO 68-11-01 Sebzub - Ústí n. L. Sřtkov, železniční svršek

				číslo soupravy
2	01/2019	Změna kolejového řešení s ohledem na zavedení ETCS	Tomáš Jenčík	
1	02/2018	Dokumentace po zapracování připomínek	Tomáš Jenčík	
č. změny	datum	popis a zdůvodnění	podpis	

0dpov. projektant stavby

D. Růža

Ing. David Růža

STRABAG

STRABAG Rail a.s.


Železničářská 1385/29
400 03 Ústí nad Labem - Střekov
tel.: +420 475 300 111
e-mail: projekt.ul@strabag.com

Stavba


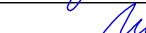
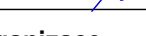

Optimalizace traťového úseku

Litoměřice d.n. (včetně) - Ústí n.L. Střekov (mimo)

Investor:

 
Správa železniční dopravní cesty

Stupeň	PD
Datum	01 / 2019

odpovědný projektant:	Ing. Miroslav Novák	  	 SPOL. S R. O. Žukovova 79/60, 400 03 Ústí nad Labem projekce@progi.cz Tel: 411 198 00...
vypracoval:	Tomáš Jenčík		
kontroloval:	Ing. Miroslav Novák		
objednatel:	Správa železniční dopravní cesty, státní organizace Stavební správa západ, Sokolovská 278/1955, 190 00 Praha 9		
stavba:	Optimalizace traťového úseku Litoměřice d.n. (včetně) - Ústí n.L. Střekov (mimo)		Číslo projektu: 02 / 2017 Datum: 01 / 2019 Stupeň: PD Měřítko: 1 : 1000/100 Část: E.1.1
PODÉLNÝ PROFIL KOLEJE č.1 km 411,1 - 411,9			Číslo výkresu: 3.6