



PŘÍČNÝ ŘEZ v km 416,50

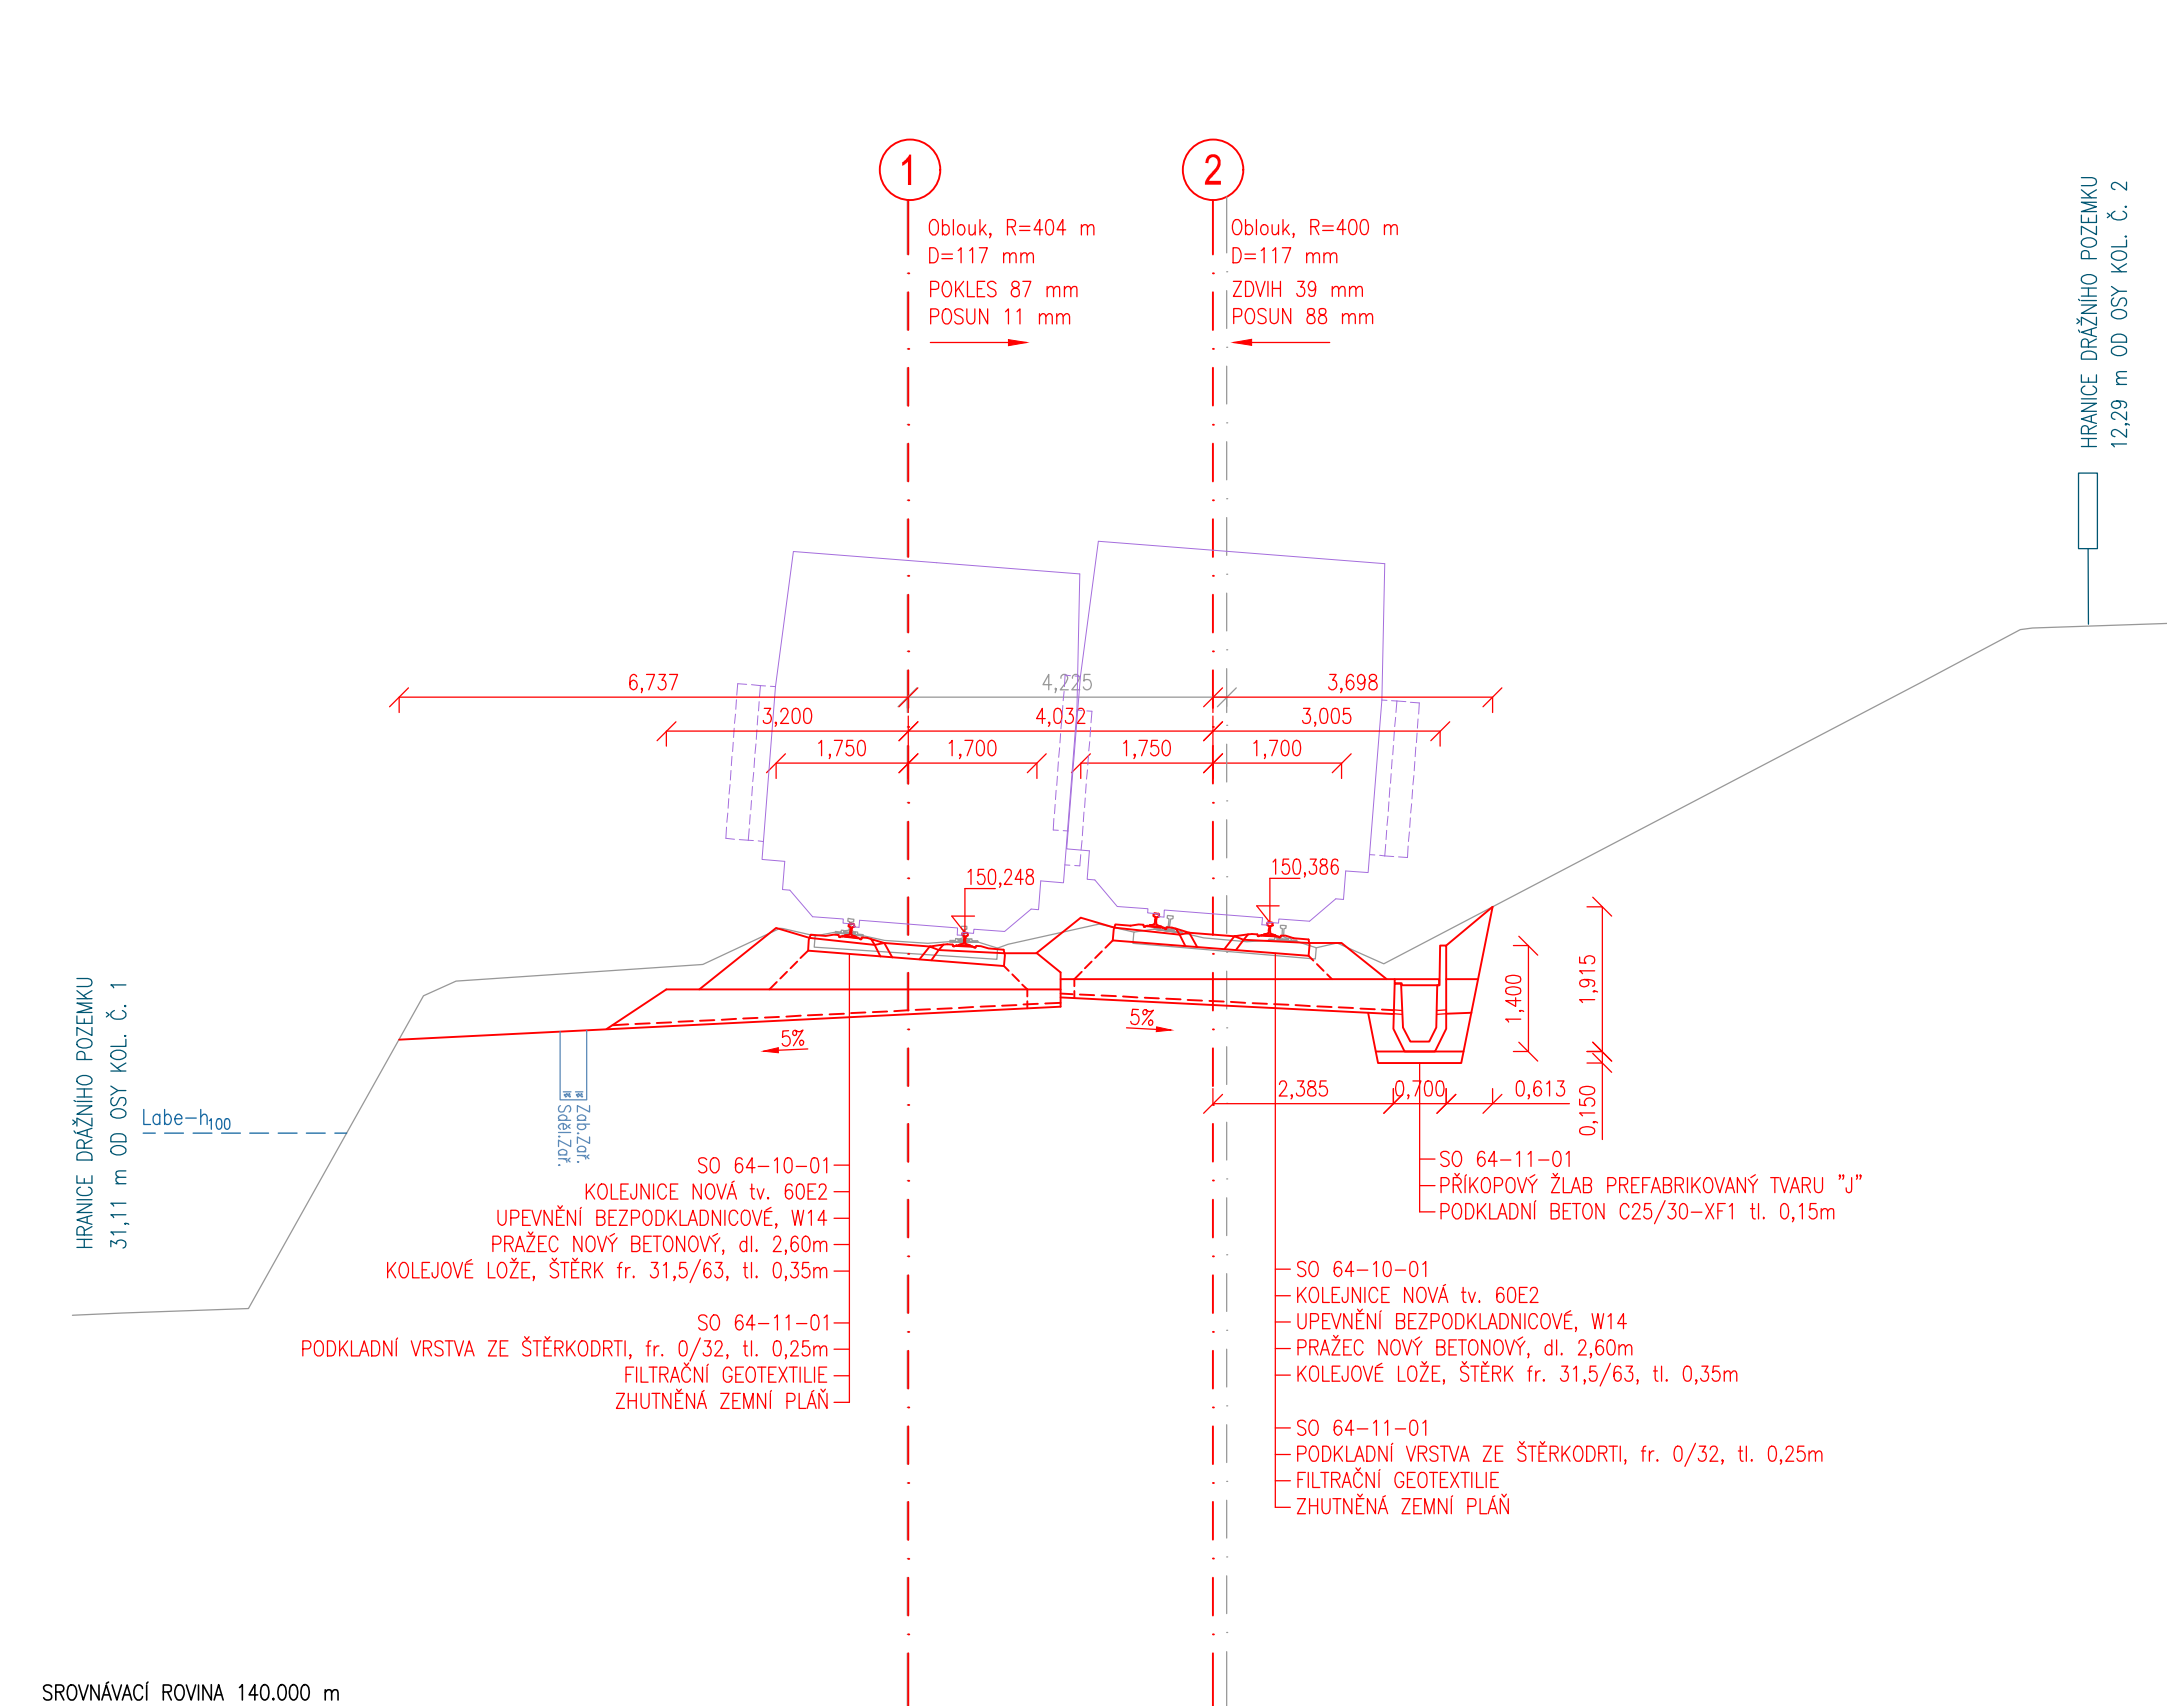


SROVNÁVACÍ ROVINA 140.000

PŘÍČNÝ ŘEZ v km 416,73

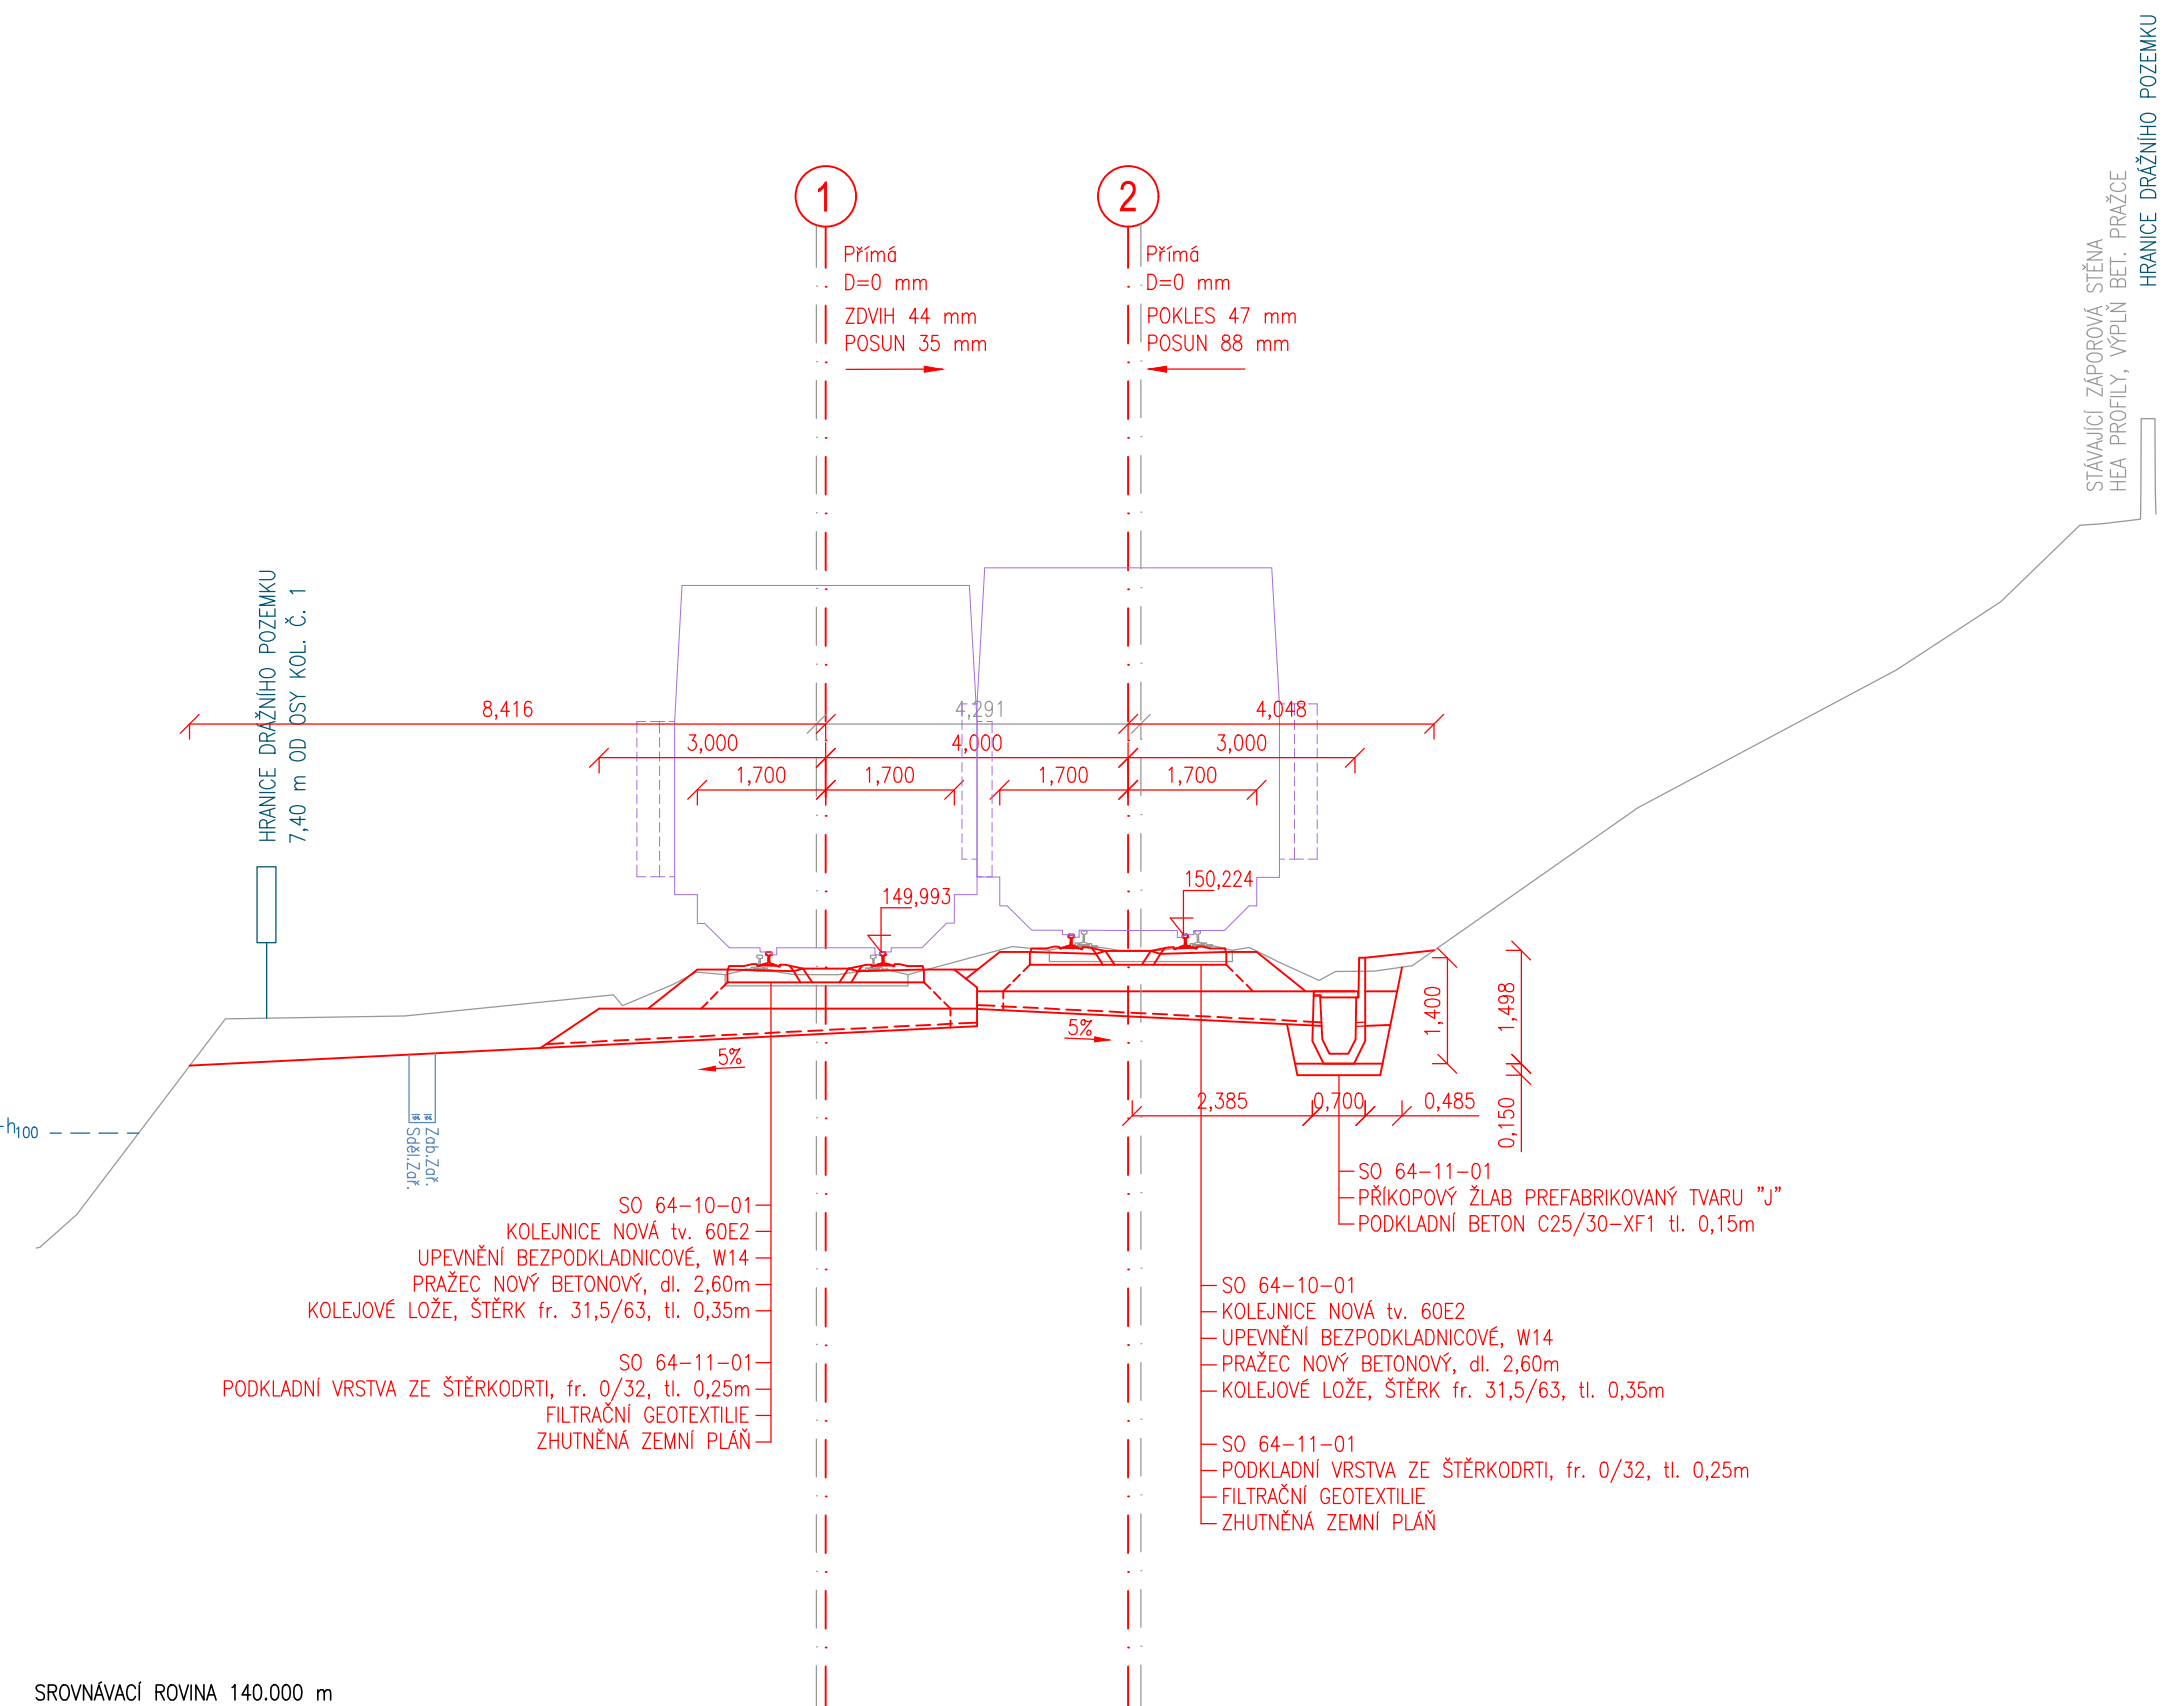


SROVNÁVACÍ ROVINA 140.000

PŘÍČNÝ ŘEZ v km 416,860

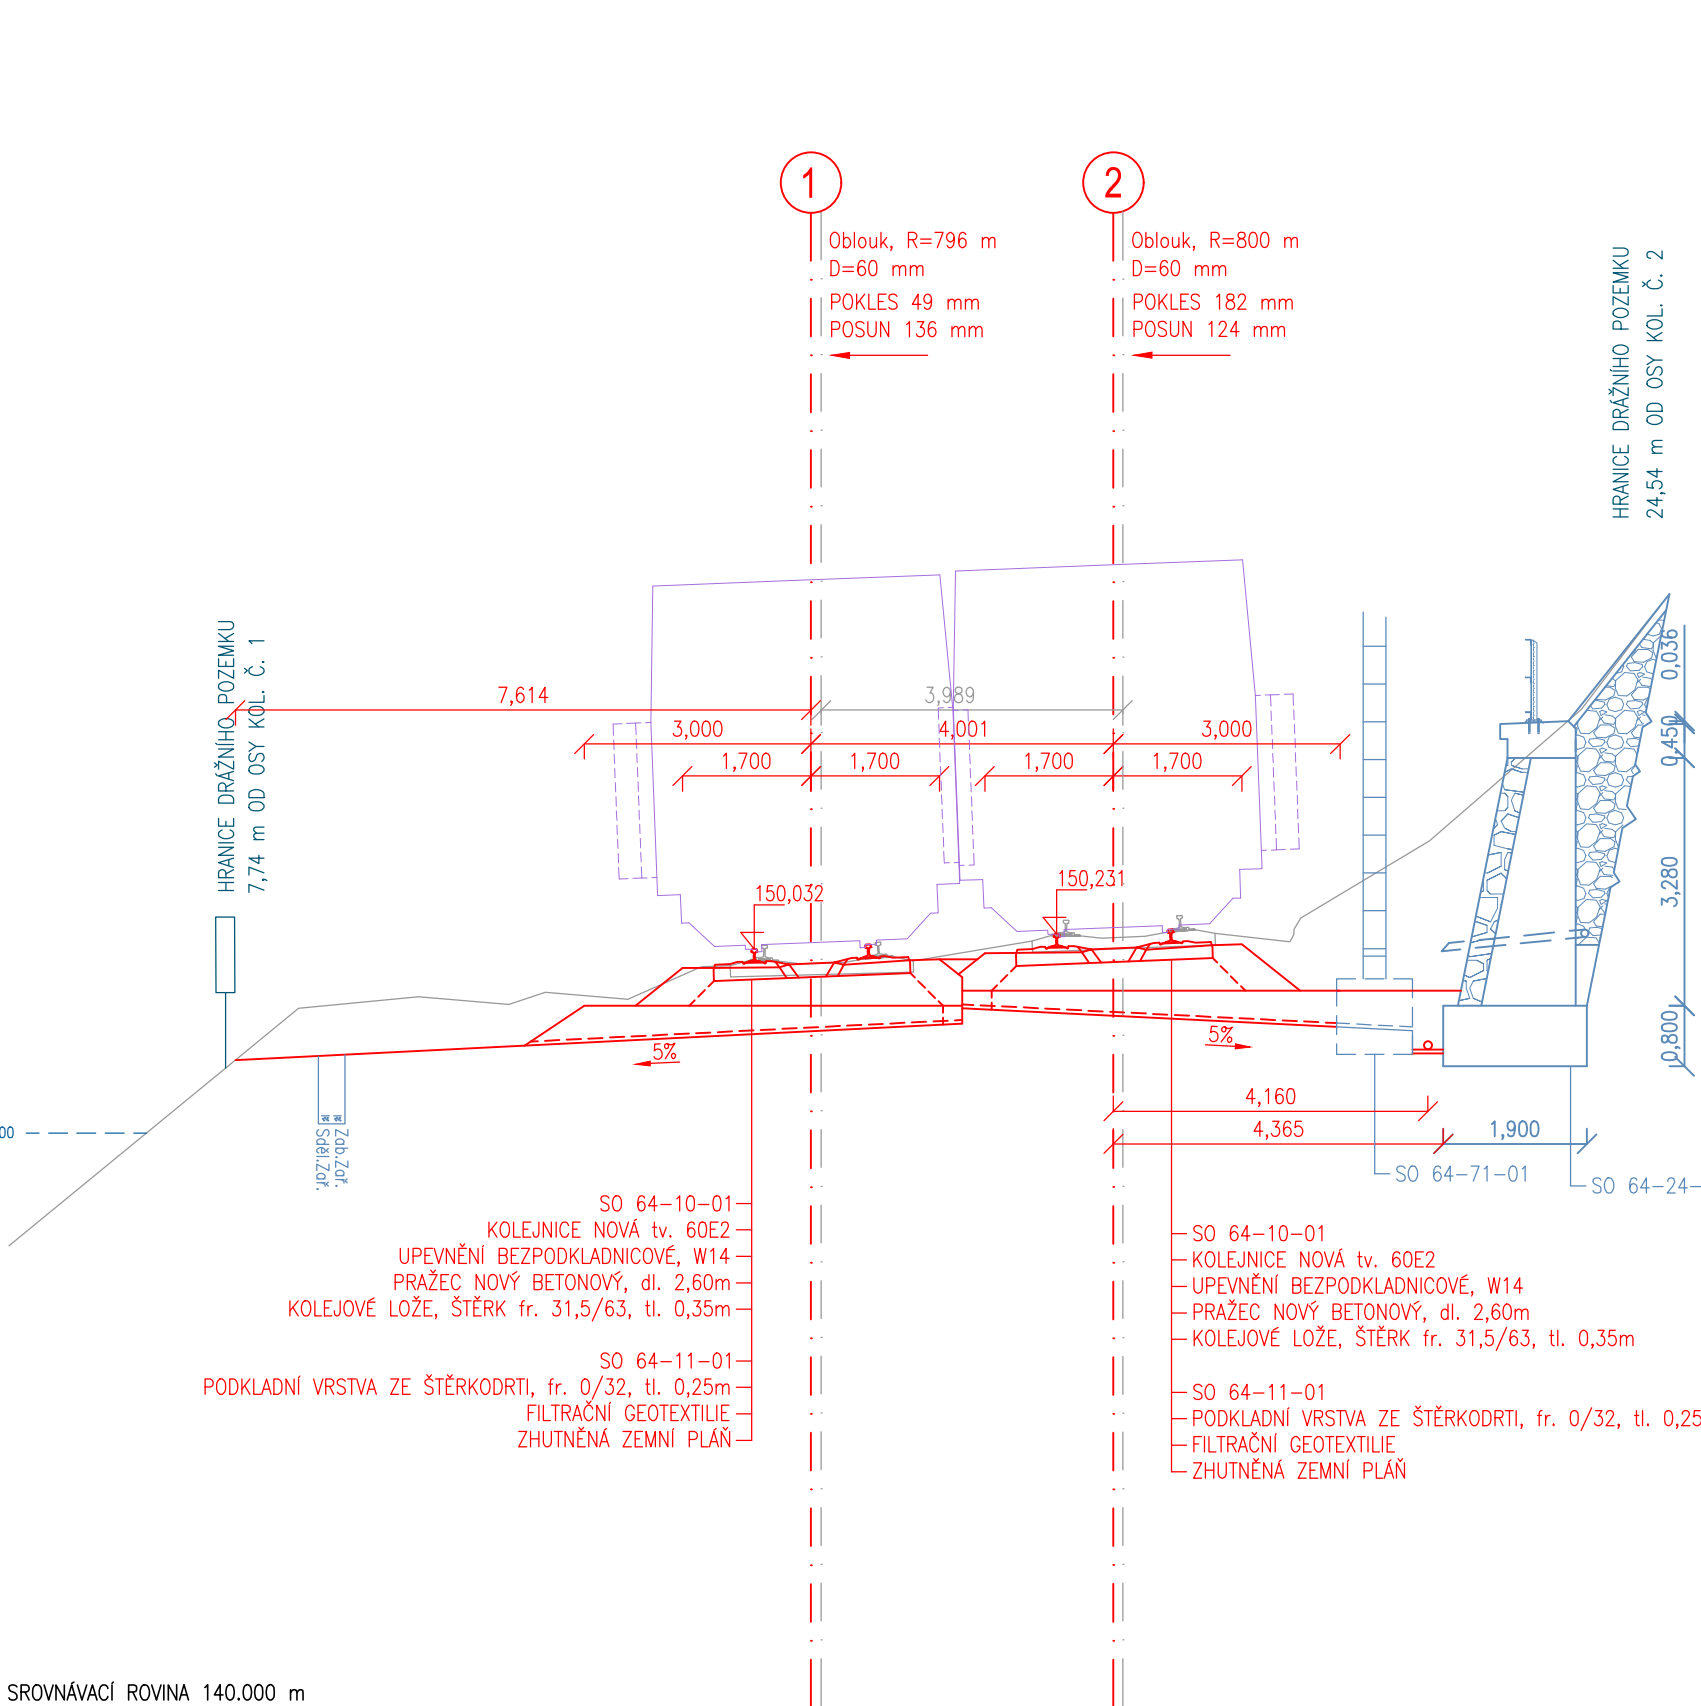

SROVNÁVACÍ ROVINA 140.000 m

PŘÍČNÝ ŘEZ v km 417,100

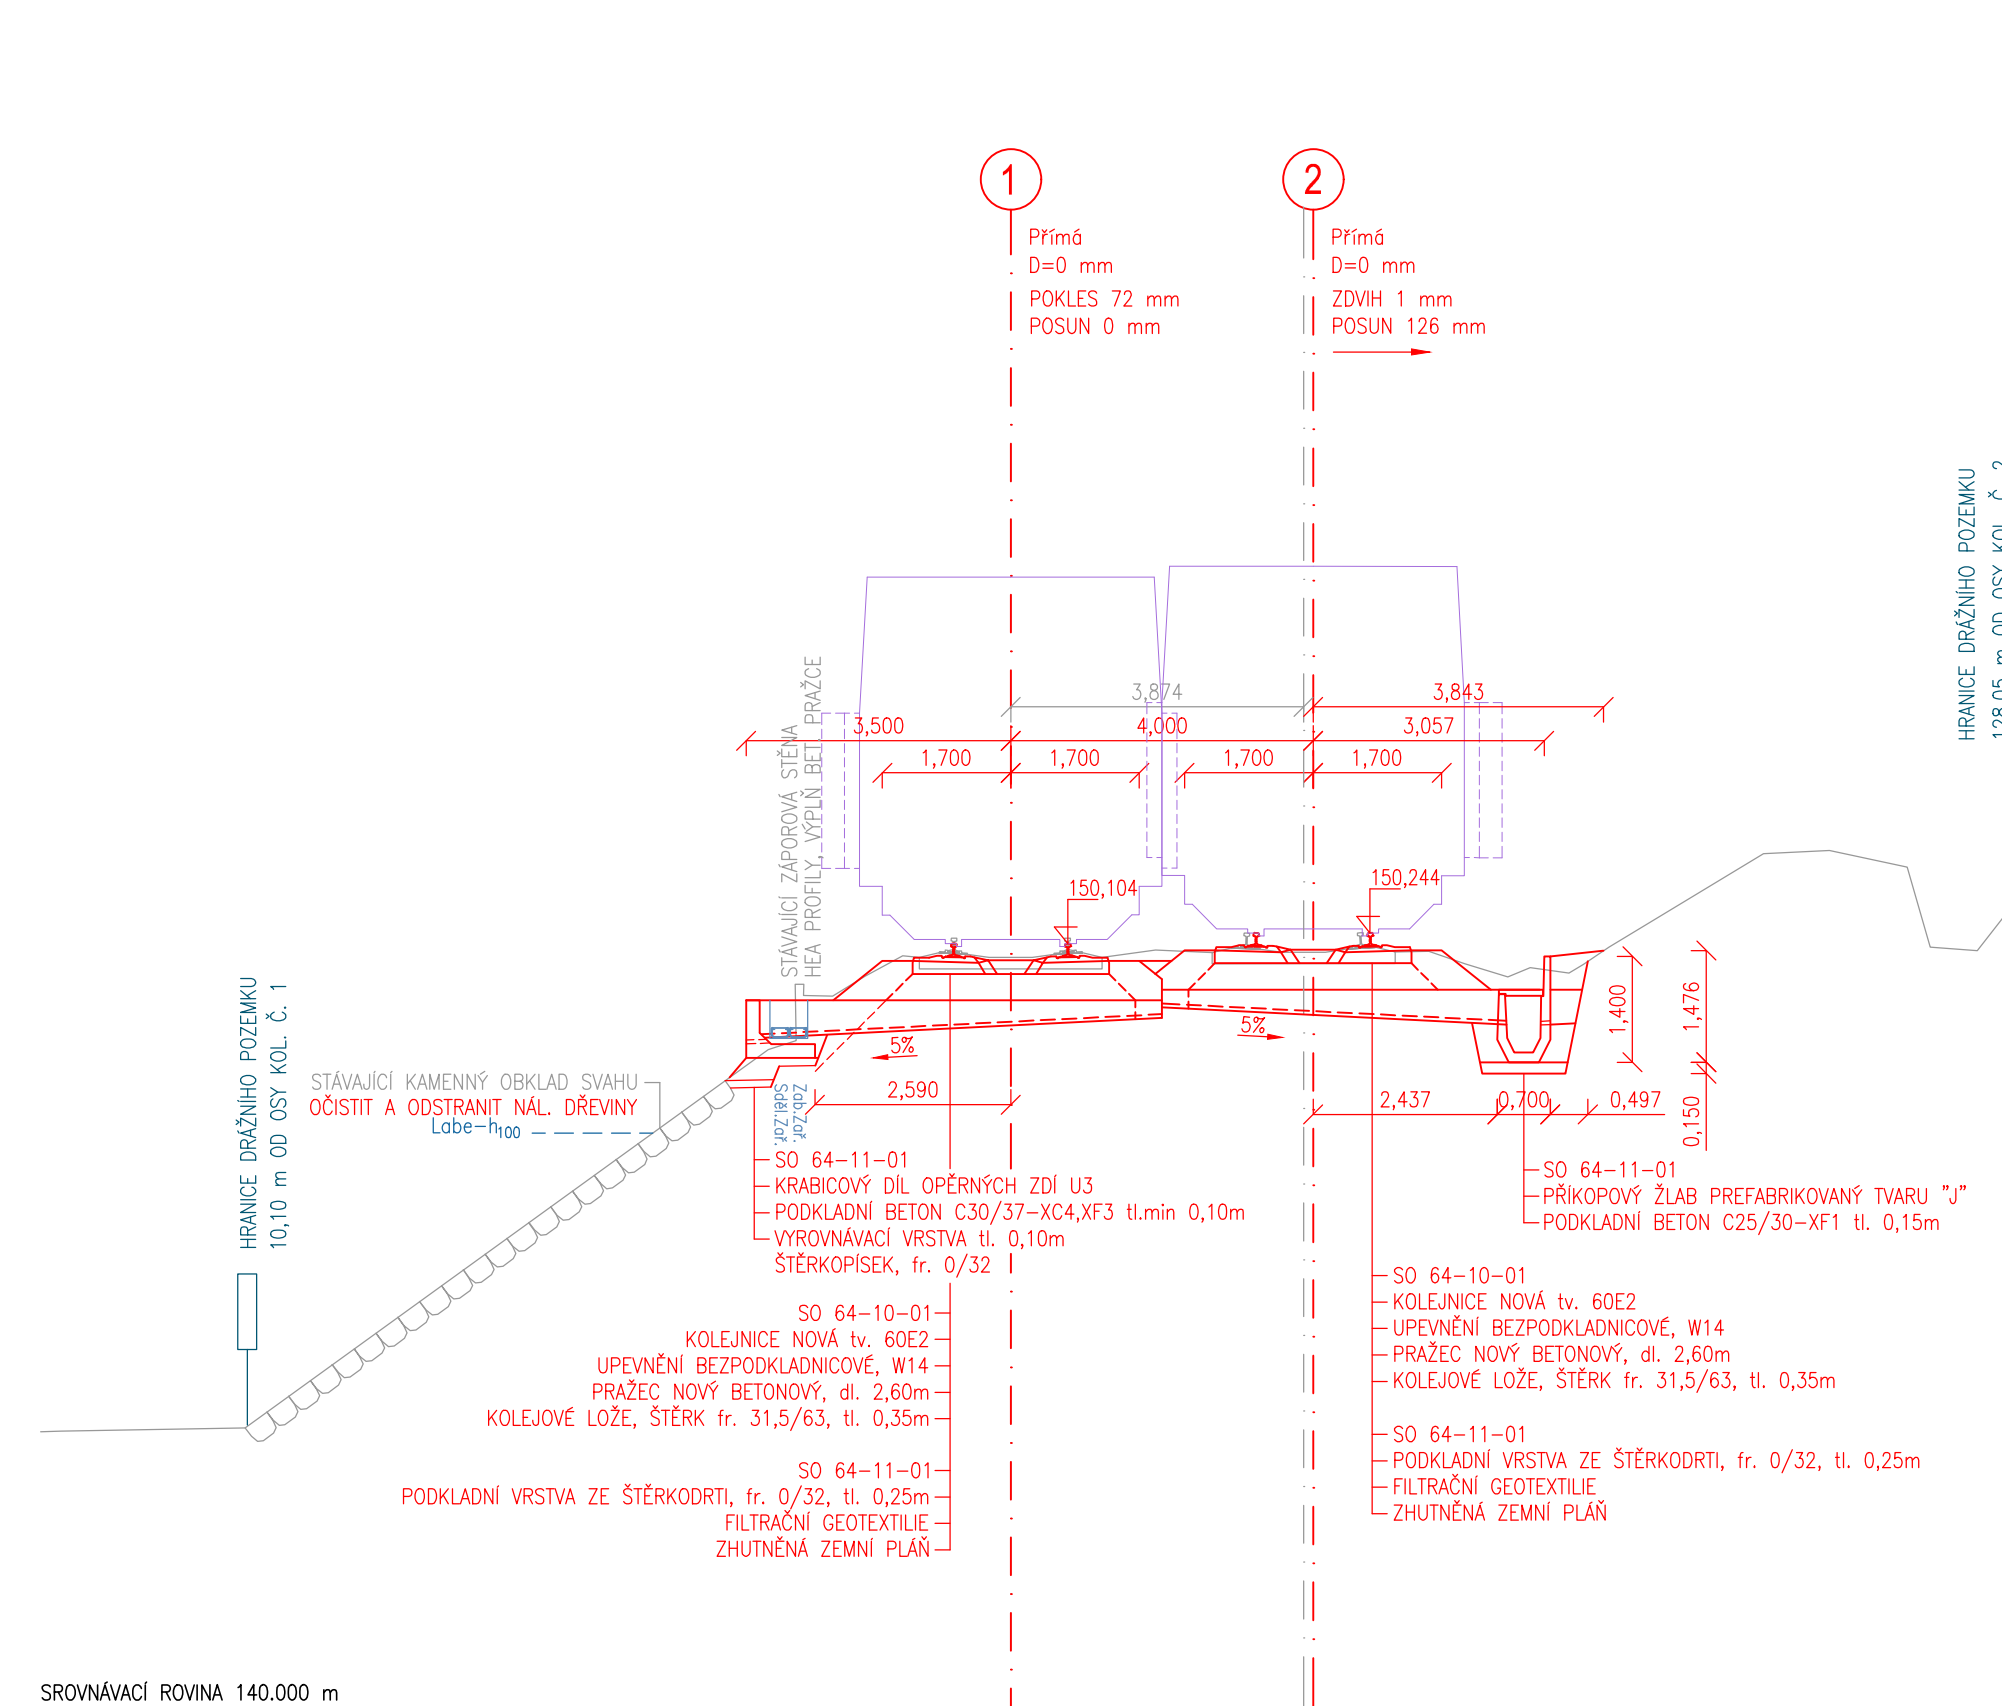

SROVNÁVACÍ ROVINA 140.000

