




PŘÍČNÉ ŘEZY km 406,800 - km 407,200
MĚŘÍTKO 1 : 100
PŘÍČNÝ ŘEZ v km 406,800

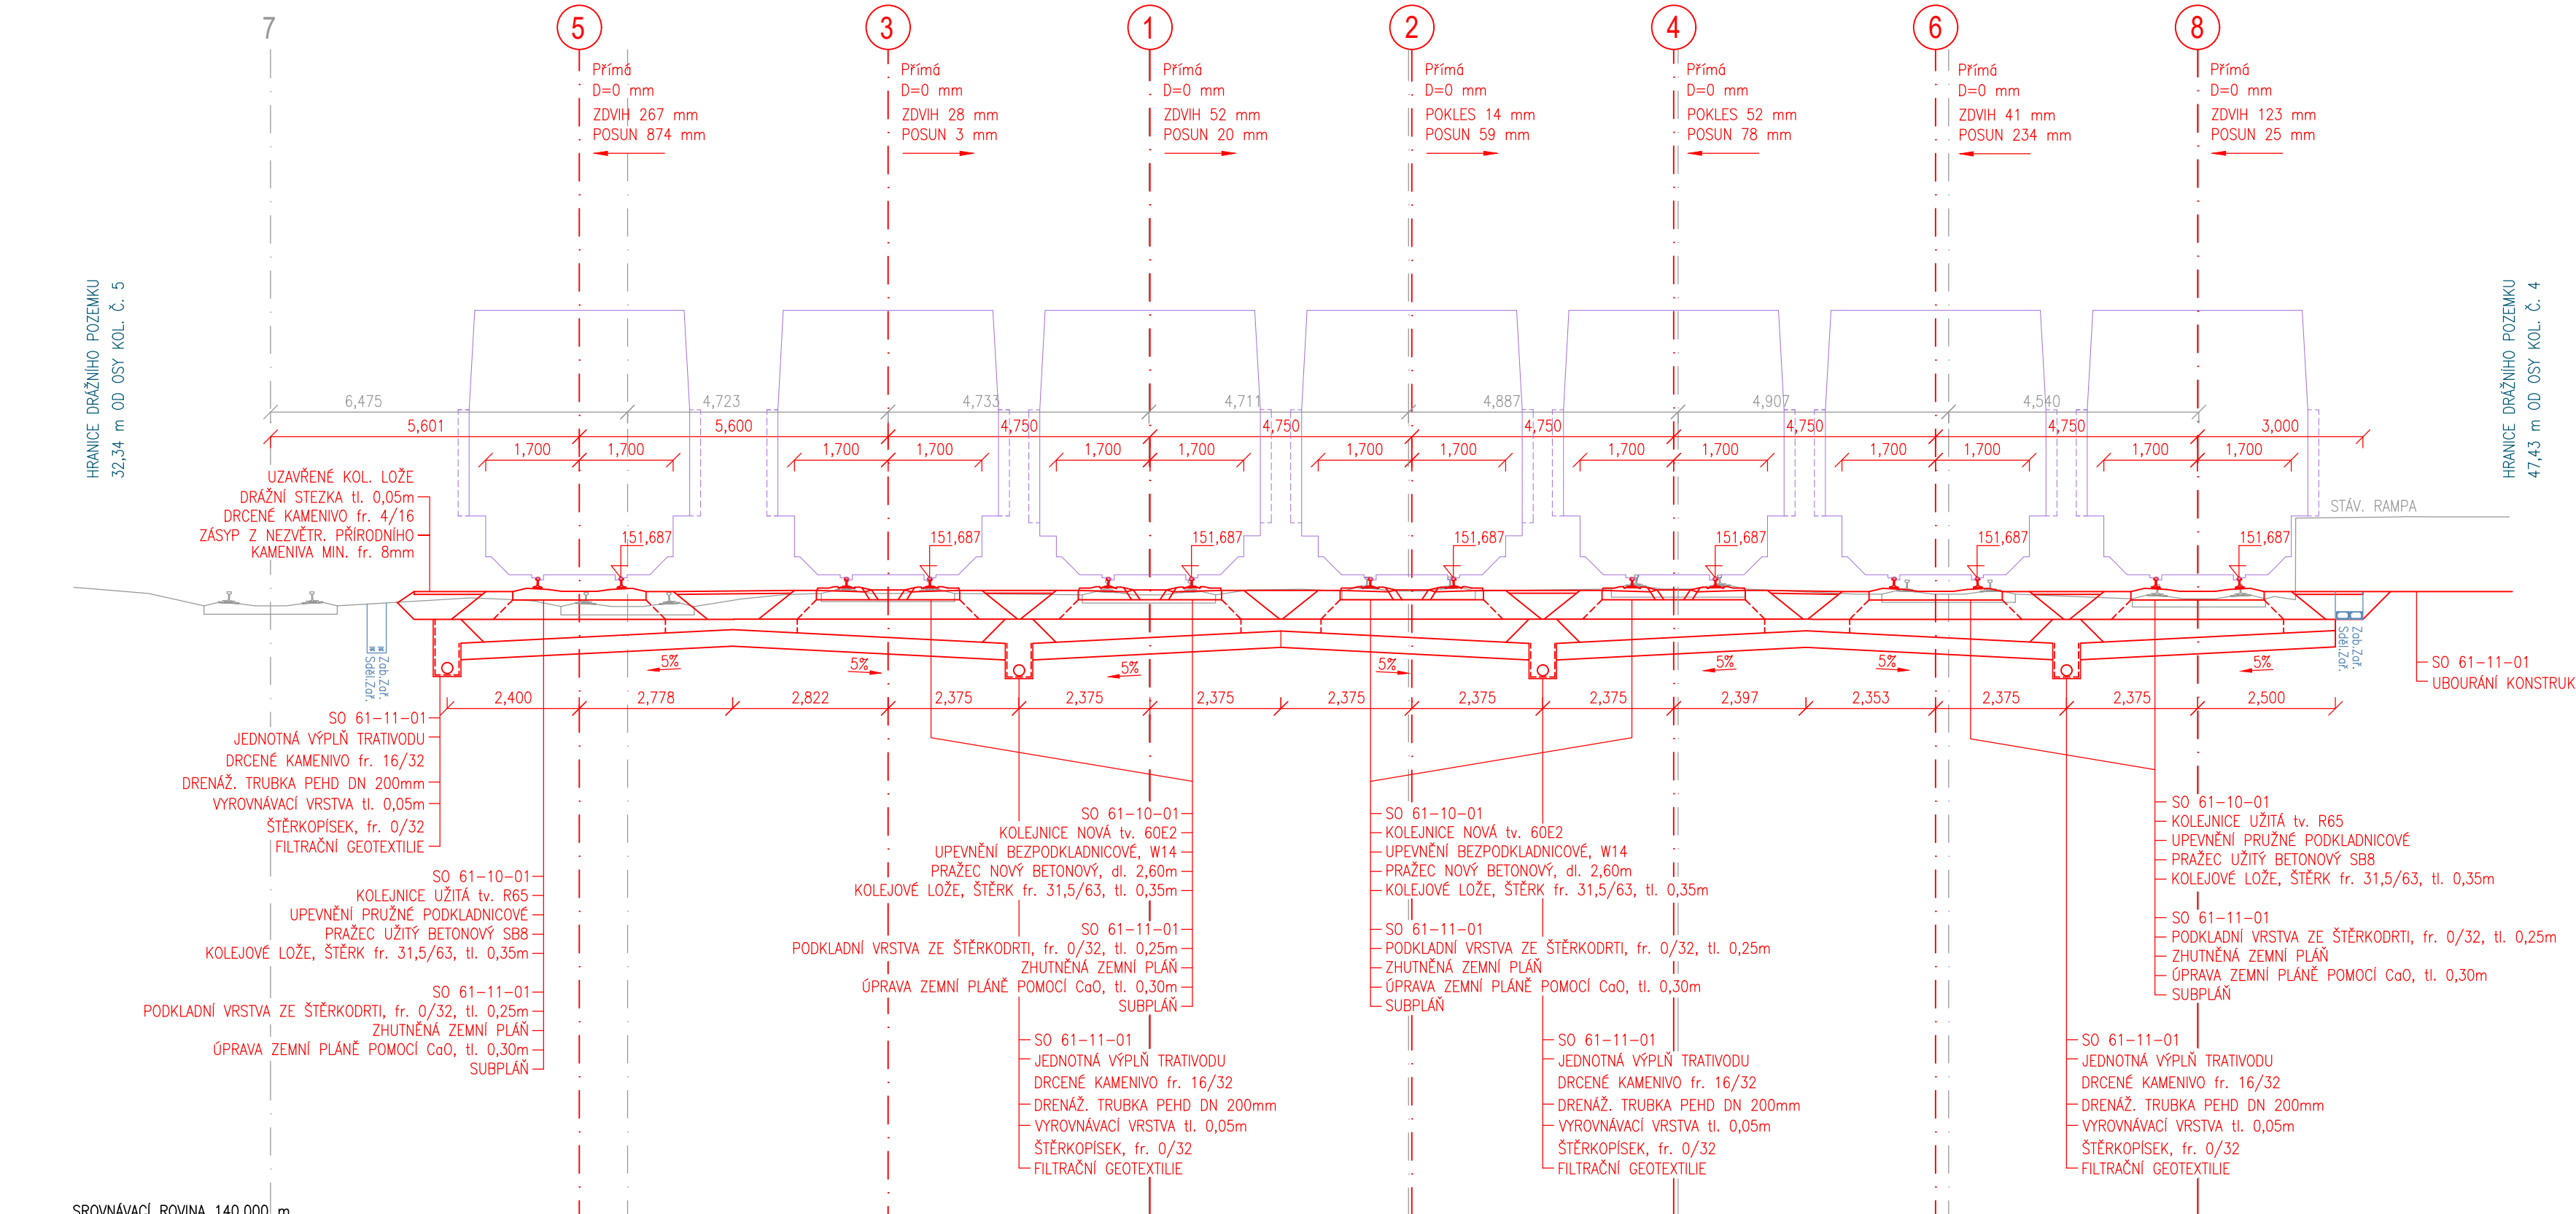

PŘÍČNÝ ŘEZ v km 407,10

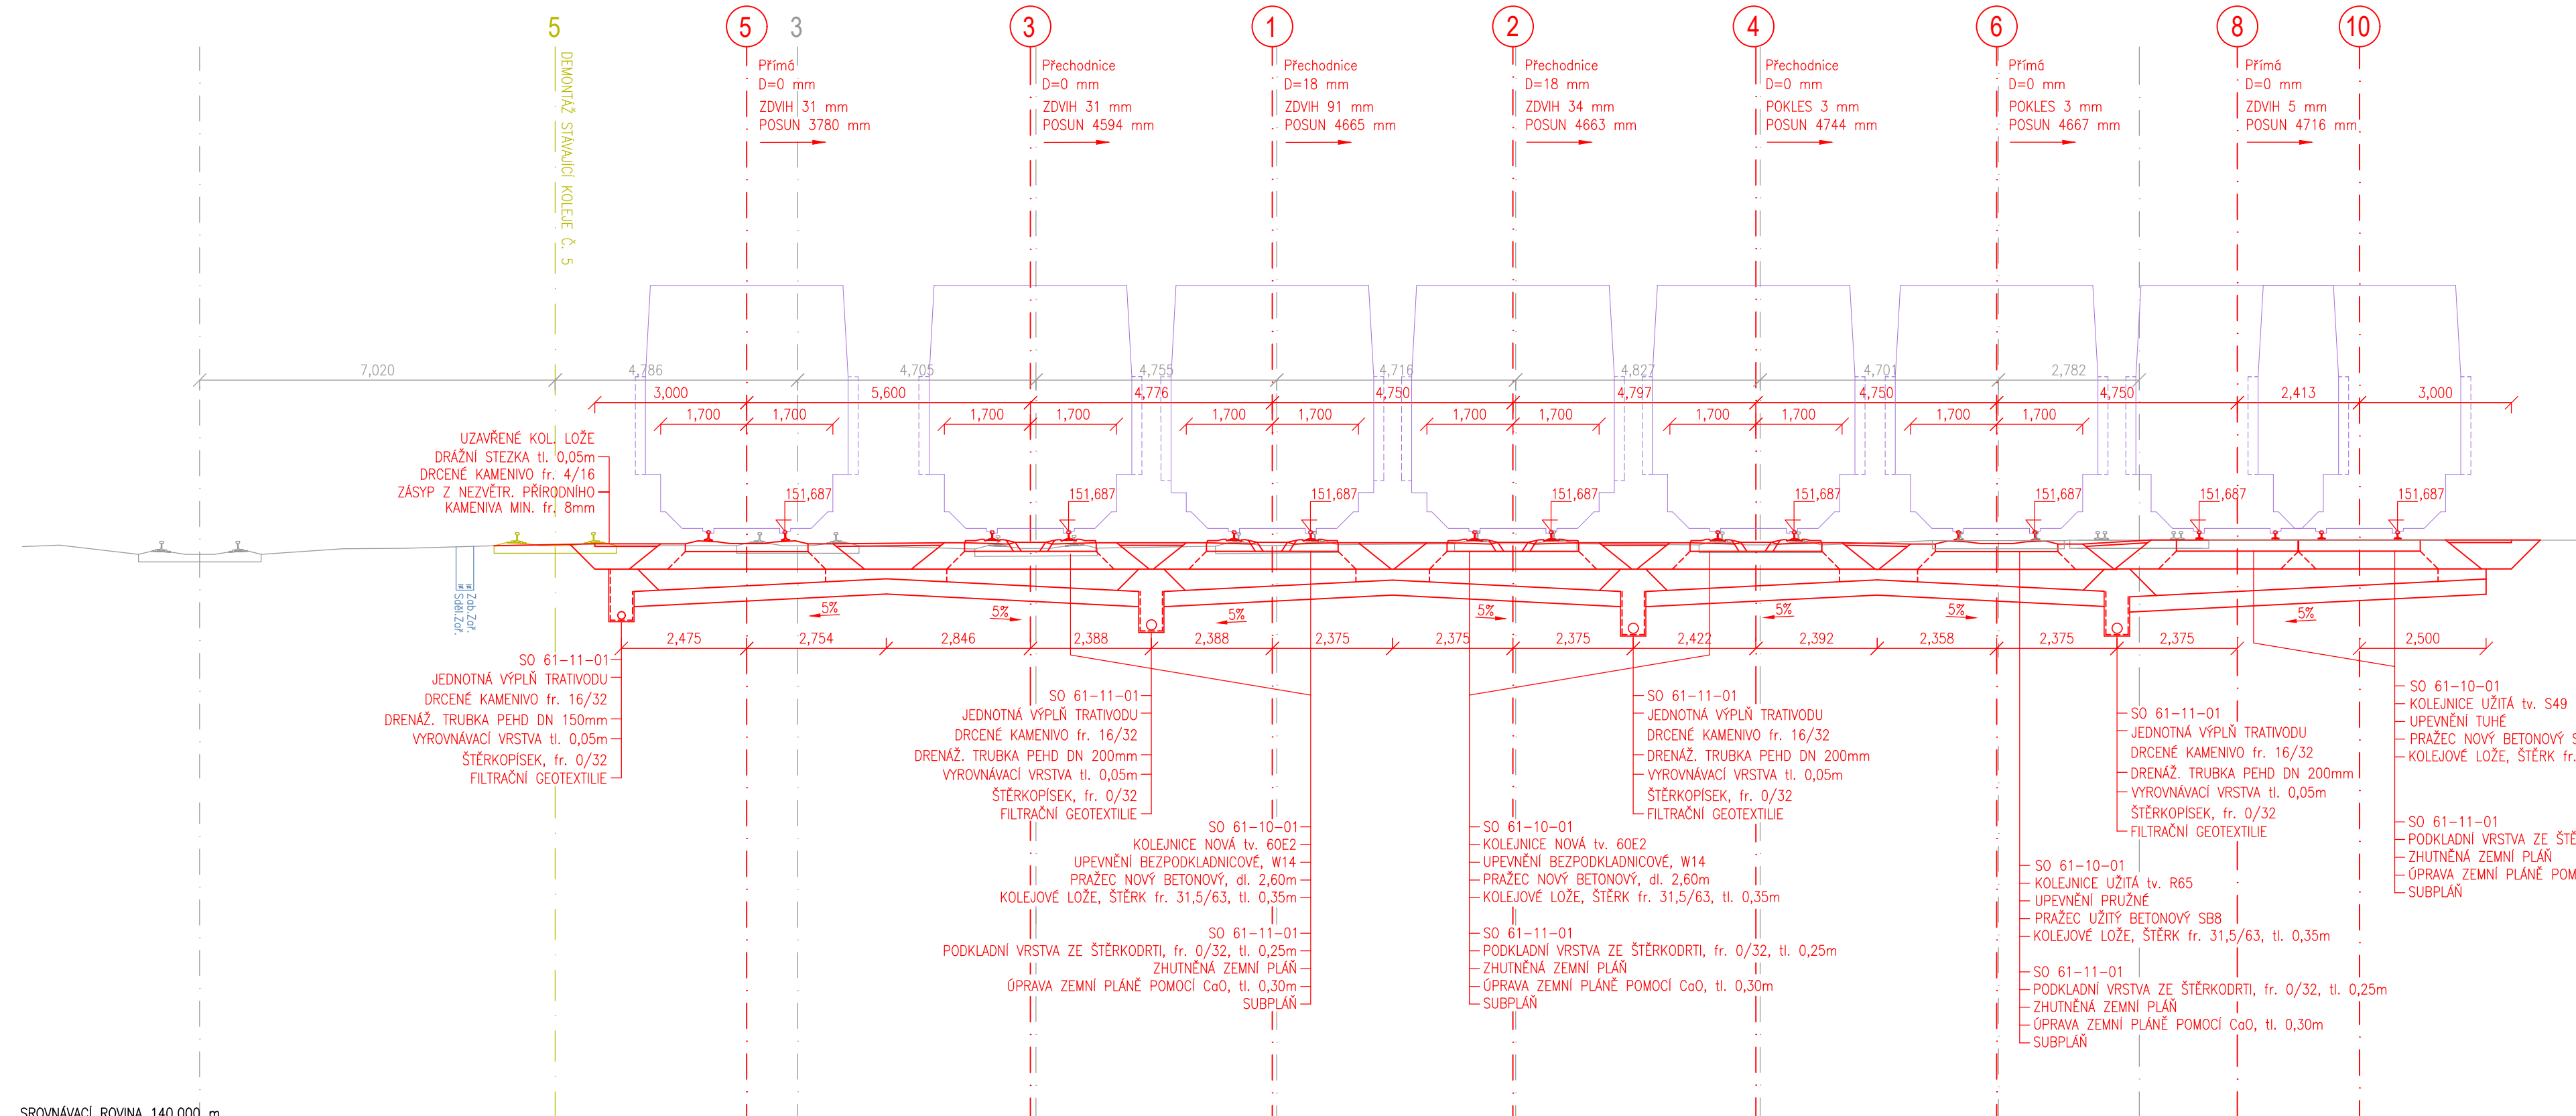


PŘÍČNÝ ŘEZ v km 407,

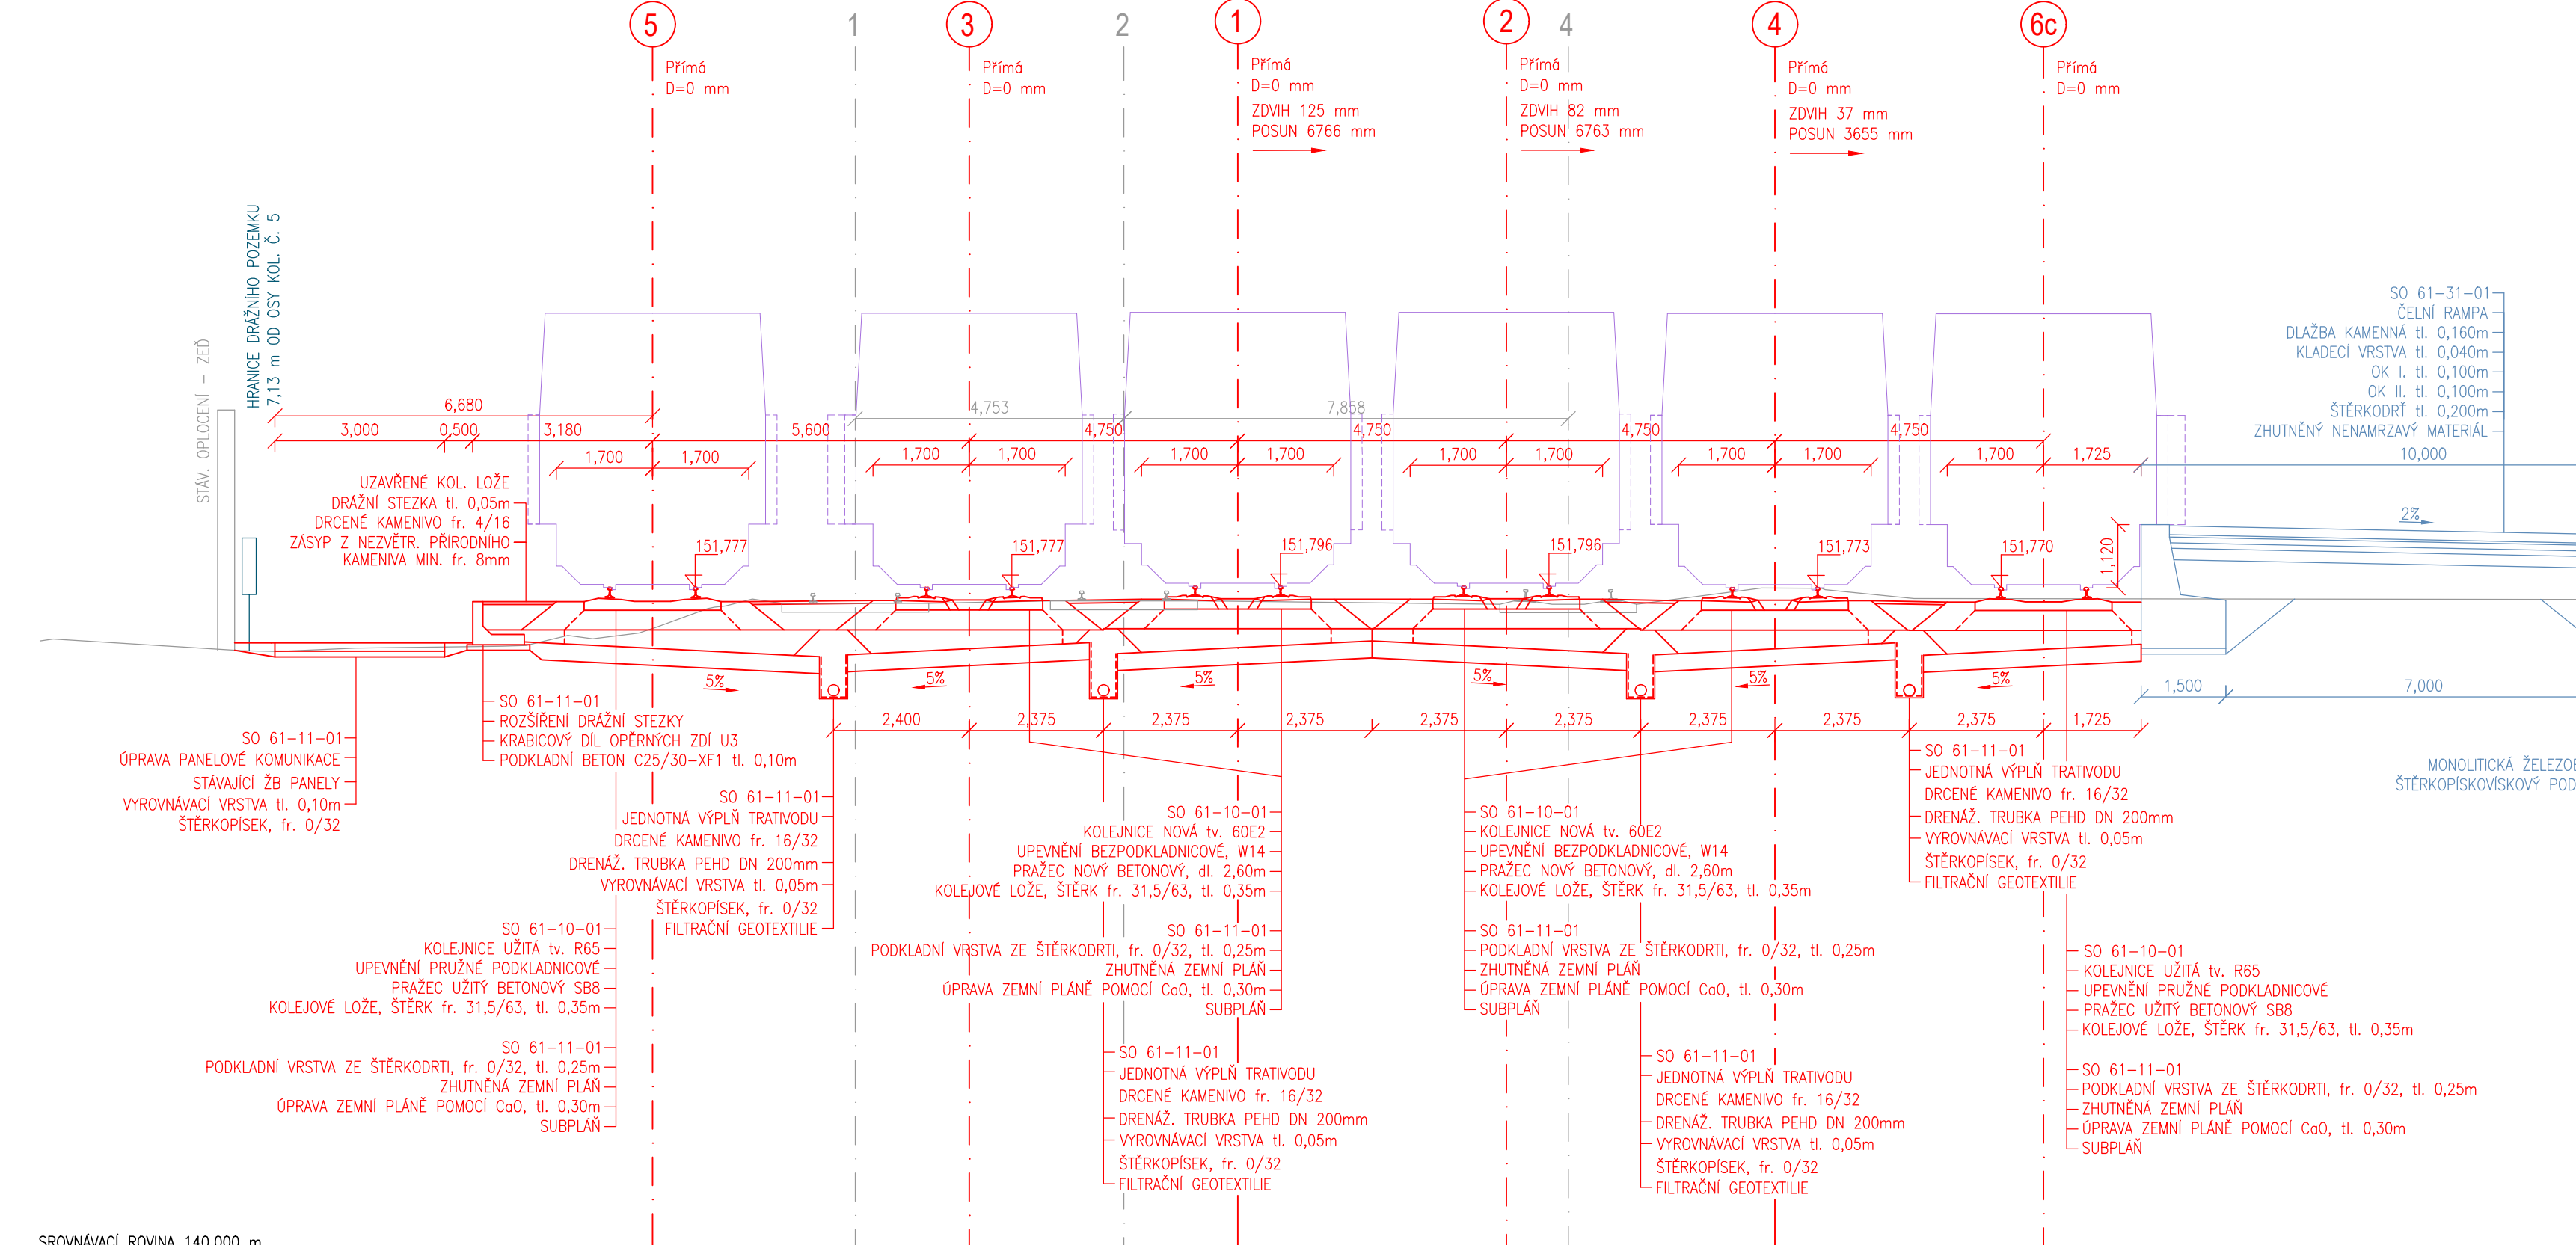

Zpracování připomínek 02/2018

SO 61-10-01 ŽST Litoměřice d. n., železniční svršení
SO 61-11-01 ŽST Litoměřice d. n., železniční spodek

				číslo soupravy
2	01/2019	Změna kolejového řešení s ohledem na zavedení ETCS	Tomáš Jenčík	
1	02/2018	Dokumentace po zapracování připomínek	Tomáš Jenčík	
č. změny	datum	popis a zdůvodnění		podpis

Odpov. projektant stavby  Ing. David Ruža		STRABAG Rail a.s. Železničská 1385/29 400 03 Ústí nad Labem - Střekov tel.: +420 475 300 111 e-mail: projekt.ui@strabag.co
Staroba	Investor:  Správa železniční dopravní cesty	
Optimalizace traťového úseku Litoměřice d.n. (včetně) - Ústí n.L. Střekov (mimo)		
Stupeň	PD	
Datum	01 / 2019	

Odpovědný projektant:	Ing. Miroslav Novák	<i>Novák</i>
Vypracoval:	Tomáš Jenčík	<i>Jenčík</i>
Kontroloval:	Ing. Miroslav Novák	<i>Novák</i>
Objednatel: Správa železniční dopravní cesty, státní organizace Stavební správa západ, Sokolovská 278/1955, 190 00 Praha 9		
Stavba:	<p align="center">Optimalizace traťového úseku Litoměřice d.n. (včetně) - Ústí n.L. Střekov (mimo)</p> <p align="center">PRŮCHNÉ ŘEZY km 406,800 - km 407,265</p>	
	Číslo projektu:	02 / 2017
	Datum:	01 / 2015
	Stupeň:	PO
	Měřítko:	1 : 100
	Část:	Číslo výkresu
	E.1.1	4