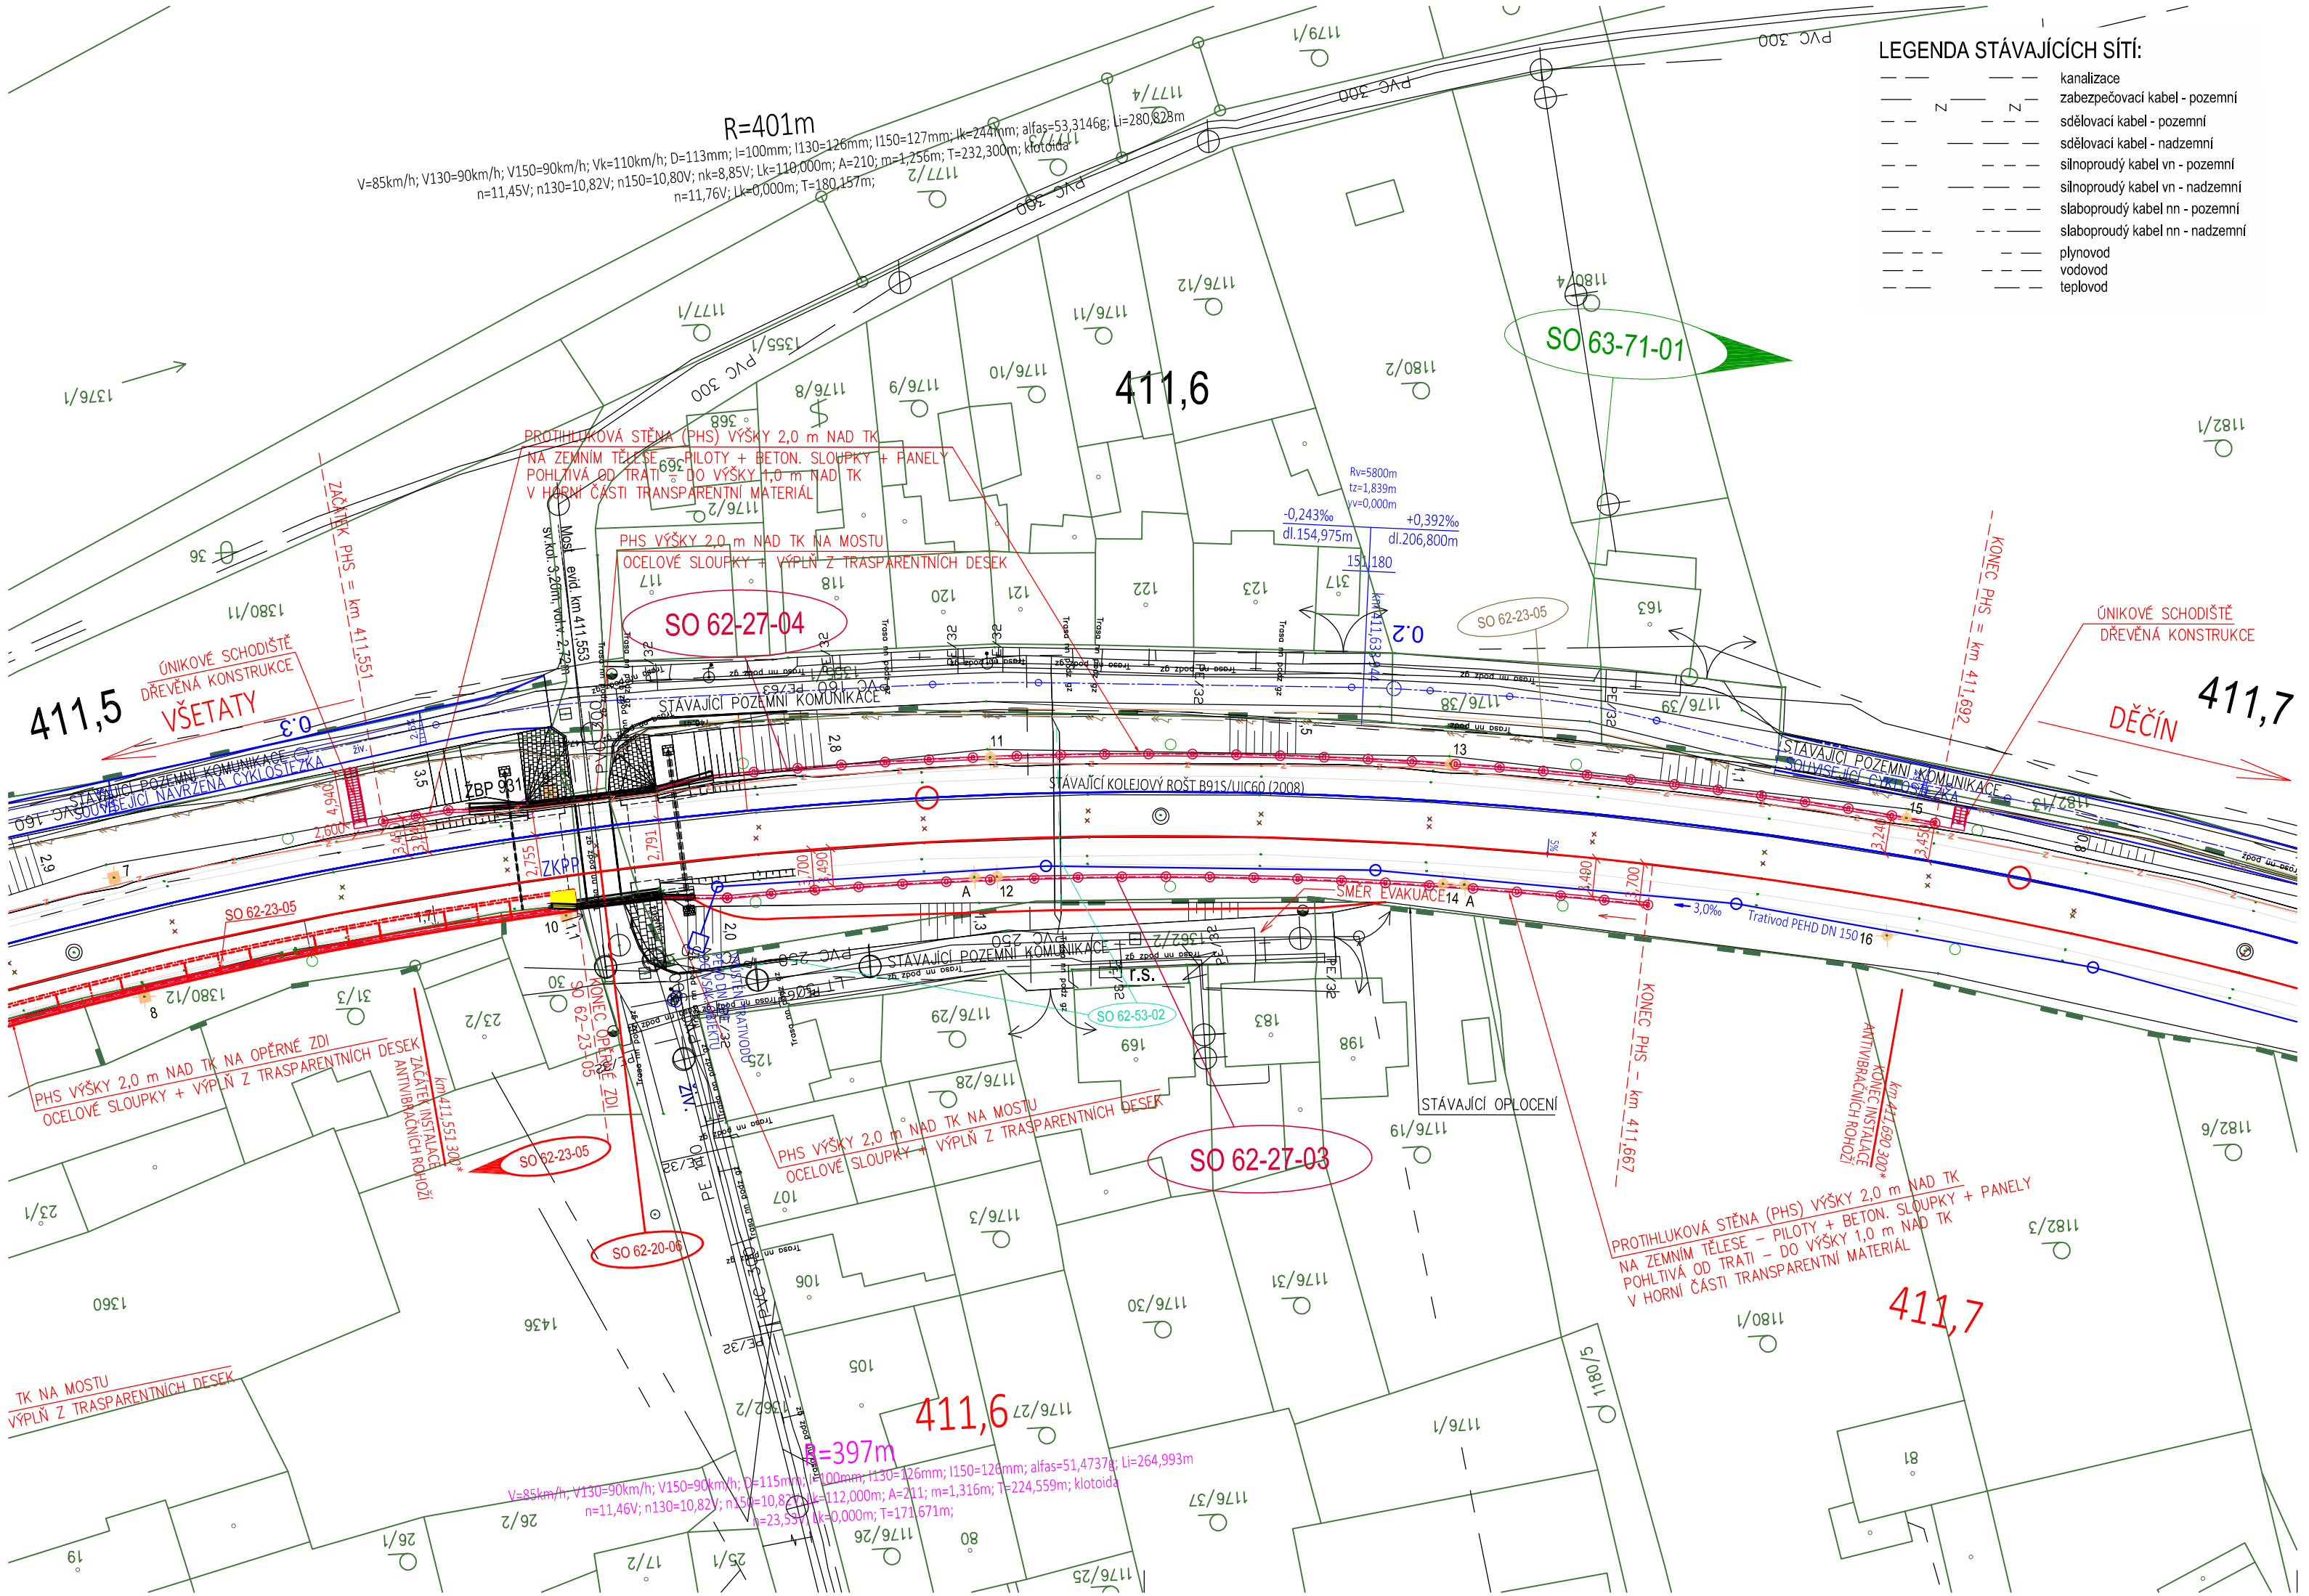

Zapracování připomínek 02/2018

SO 62-27-04 Litoměřice d.n. - Velké Žernoseky, protihluková stěna km 411,550 - 411,691

				číslo soupravy
2	01/2019	Změna kolejového řešení s ohledem na zavedení ETCS	Ing. Zdeněk Zeman	
1	02/2018	Dokumentace po zapracování připomínek	Ing. Zdeněk Zeman	
č. změny	datum	popis a zdůvodnění	podpis	

Odpov. projektant stavby
Ing. David Rúža

STRABAG Rail a.s.
Železničářská 1385/29
400 03 Ústí nad Labem - Střekov
tel.: +420 475 300 111
e-mail: projekt.ul@strabag.com

Stavba

Optimalizace traťového úseku
Litoměřice d.n. (včetně) - Ústí n.L. Střekov (mimo)

Investor:
Správa železniční dopravní cesty

Stupeň	PD
Datum	01 / 2019

Odpovědný projektant:	Ing. Miroslav Novák	
Vypracoval:	Ing. Zdeněk Zeman	
Kontroloval:	Ing. Miroslav Novák	

Objednatel: **Správa železniční dopravní cesty, státní organizace**
Stavební správa západ, Sokolovská 278/1955, 190 00 Praha 9

PROGI SPOL. S R. O.
Žukovova 79/60, 400 03 Ústí nad Labem
projekce@progi.cz
Tel: 411 198 004

Stavba:

Optimalizace traťového úseku
Litoměřice d.n. (včetně) - Ústí n.L. Střekov (mimo)

Situace SO 62-27-04

Číslo projektu:	02 / 2017
Datum:	01 / 2019
Stupeň:	PD
Měřítko:	1 : 500
Část: E.1.10	Číslo výkresu: 2.4