


Příčný řez M 1:50
Staničení: 418,200 km

Zastávka Libochovany

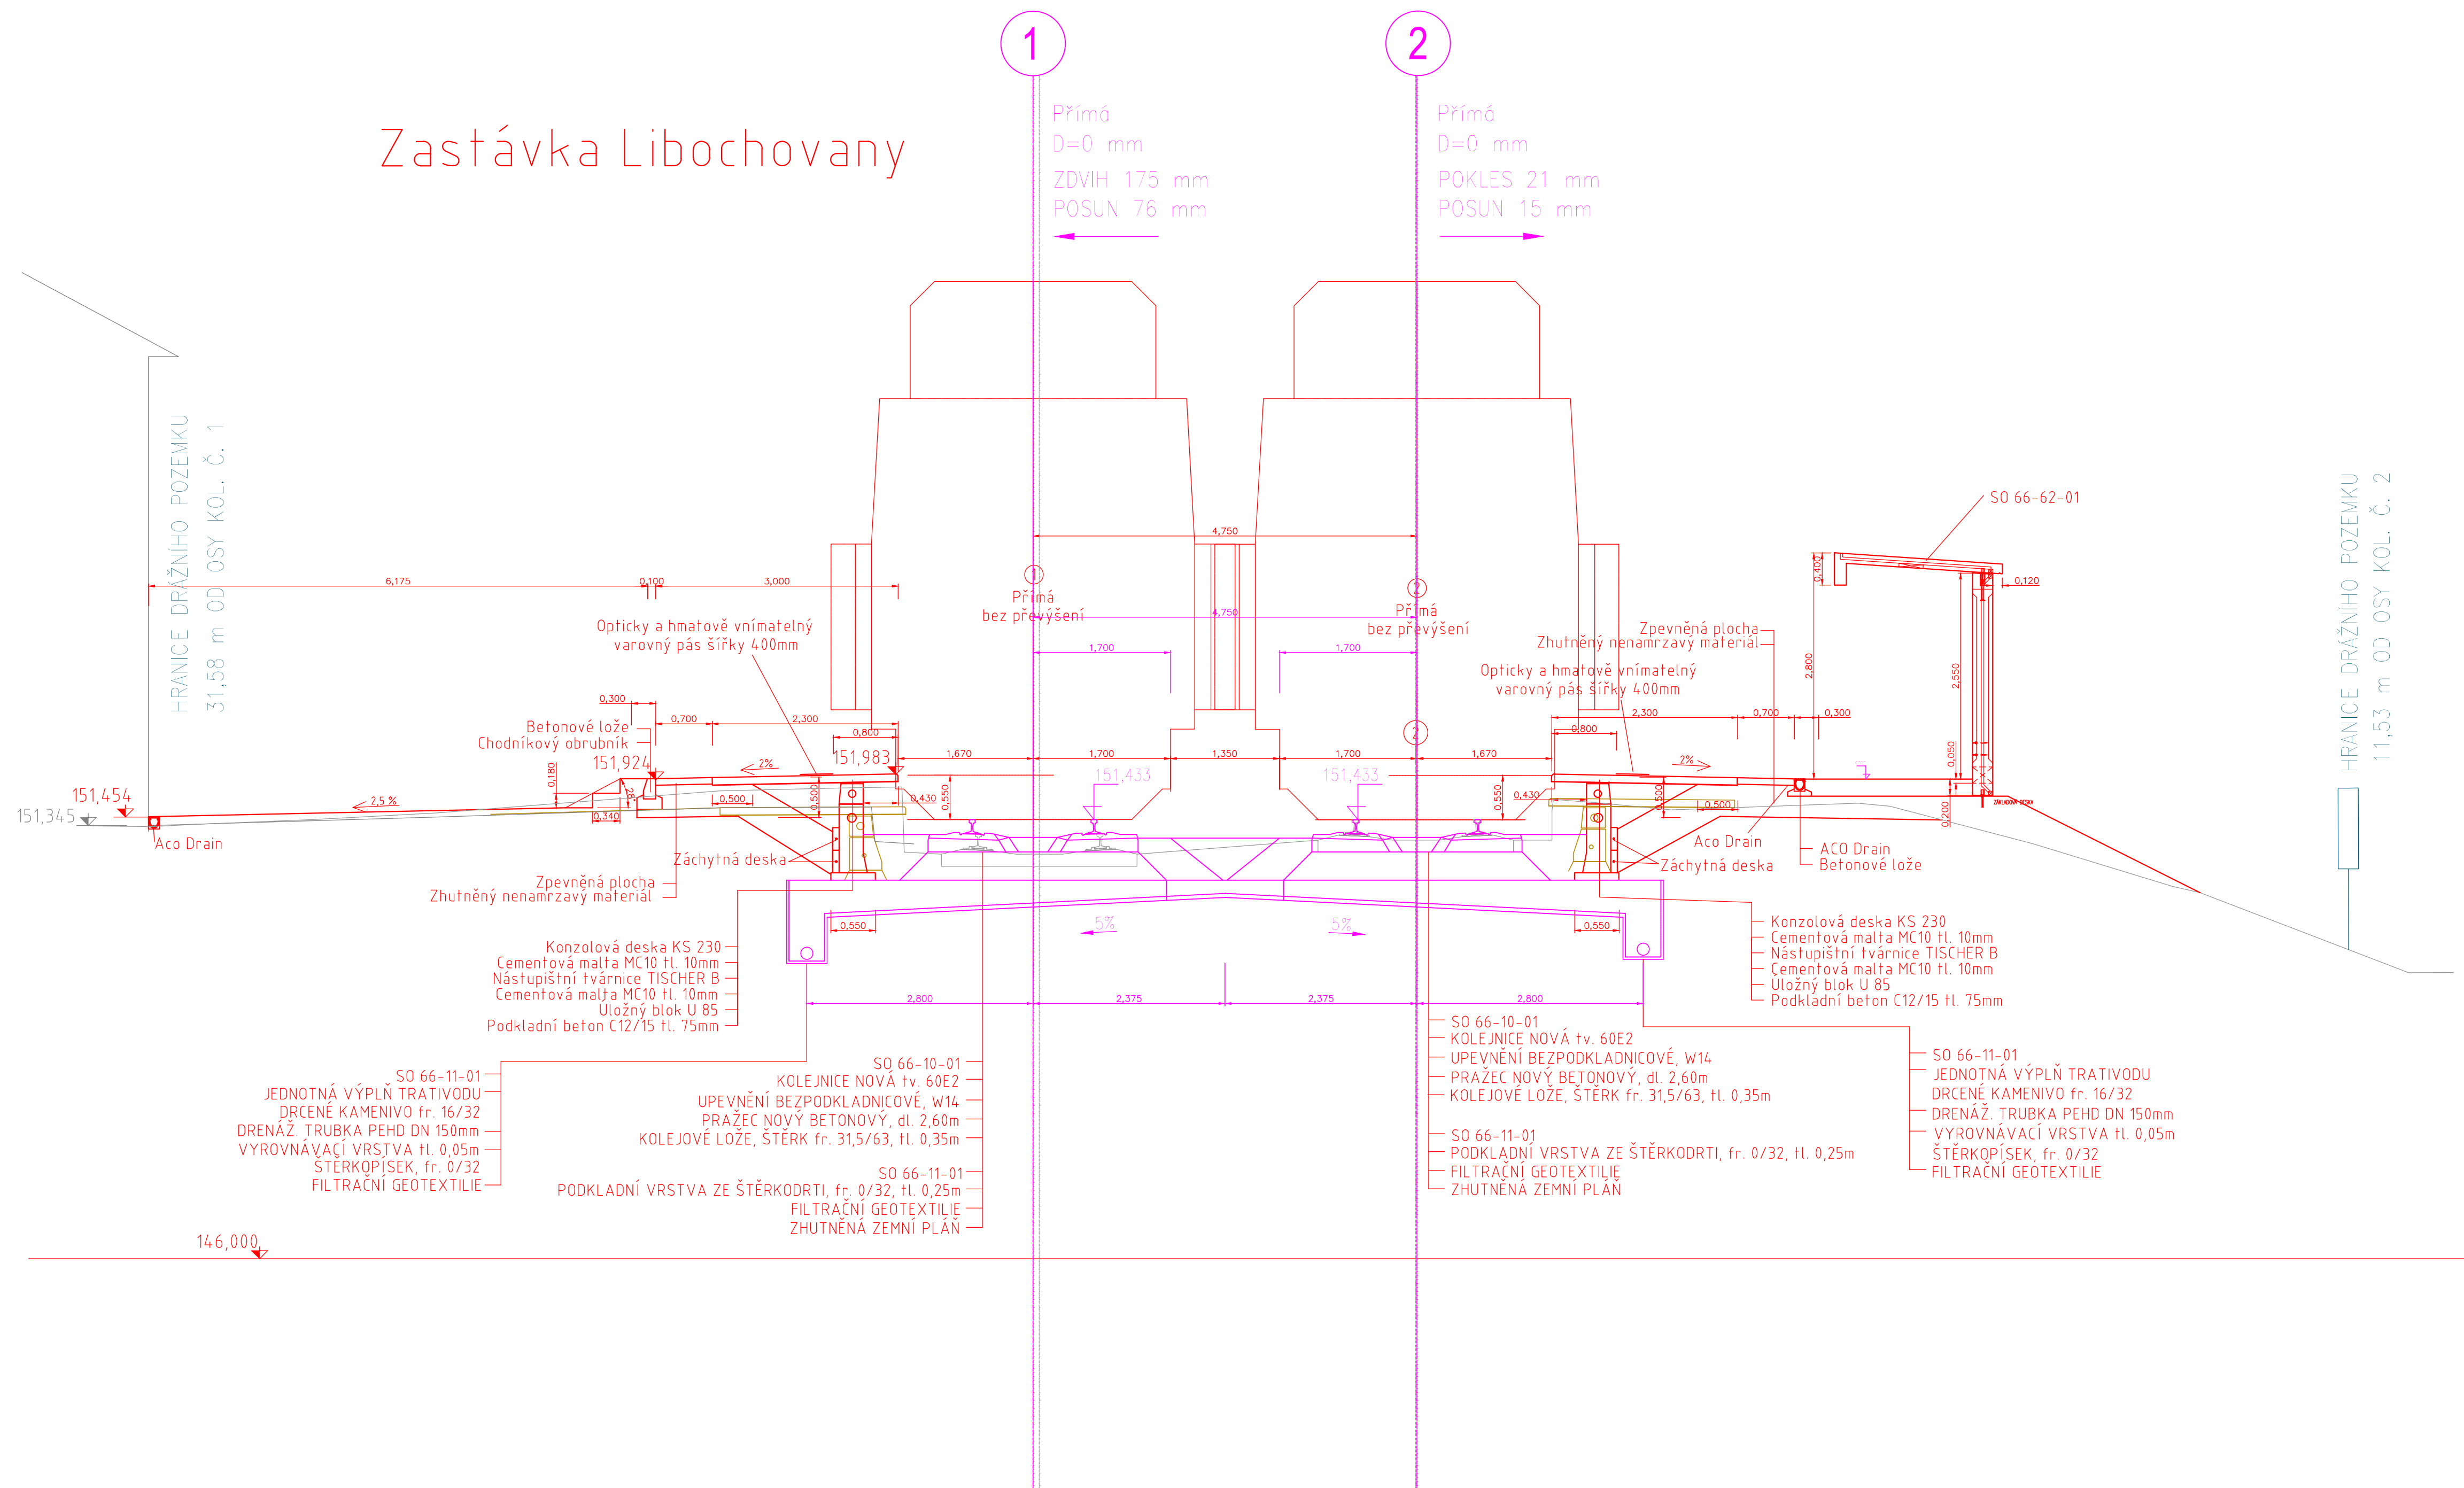


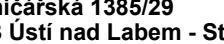
**Operační program
Doprava**




Evropská unie
Investice do vaší budoucnosti
Fond soudržnosti

Zpracování připomínek 12/2018

					číslo soupravy
02	12/2018	Zpracování změn v důsledku zavádění ETCS			Ing. Jan Látal <i>Jan Látal</i>
01	02/2018	Zpracování připomínek			Ing. Jan Látal <i>Jan Látal</i>
č. změny	datum	popis a zdůvodnění			podpis

<p>Odpov. projektant stavby</p> <p><i>D. Růža</i></p> <p>Ing. David Růža</p>		<p>STRABAG Rail a.s.</p> <p>Železničářská 1385/29 400 03 Ústí nad Labem - Střekov tel.: +420 475 300 111 e-mail: projekt.ul@strabag.com</p>
<p>Stavba</p> <p>Optimalizace traťového úseku</p> <p>Litoměřice d.n. (včetně) - Ústí n.L. Střekov (mimo)</p>		<p>Investor:</p>  <p>Stupeň PD</p> <p>Datum 09/2017</p>

Vypracoval: <i>Zalhal</i> Ing. Jan Látal		Zodp. projektant: <i>Zalhal</i> Ing. Miroslav Rykl	Kontroloval: <i>Renfka</i> Ing. Jakub Renfka	
Kraj: Ústecký	Traťový úsek/Obec: 1001 Všeřaty - Děčín - Proštné nad Jihlavou			
Investor SZČD s.o.; Dlážděná 1003/7; 110 00 Praha 1				
Akce: Optimalizace traťového úseku Litoměřice d.n. (včetně) – Ústí n.L. Střekov(mimo)				
SO 66-12-01 Zastávka Libochovany, nástupišťě				Formát dle příloh
				Datum 09/2017
				Účel PD
				Č. zakázky
				Změna
				Č. kopie
				Měřítka
				1:50
Obsah dokumentace:				Část dokumentace
Příčný řez km 418,200				Č. výkresu E.1.2.3.3