


Příčný řez M 1:50  
Staničení: 423,300 km

# Zastávka Sebzín

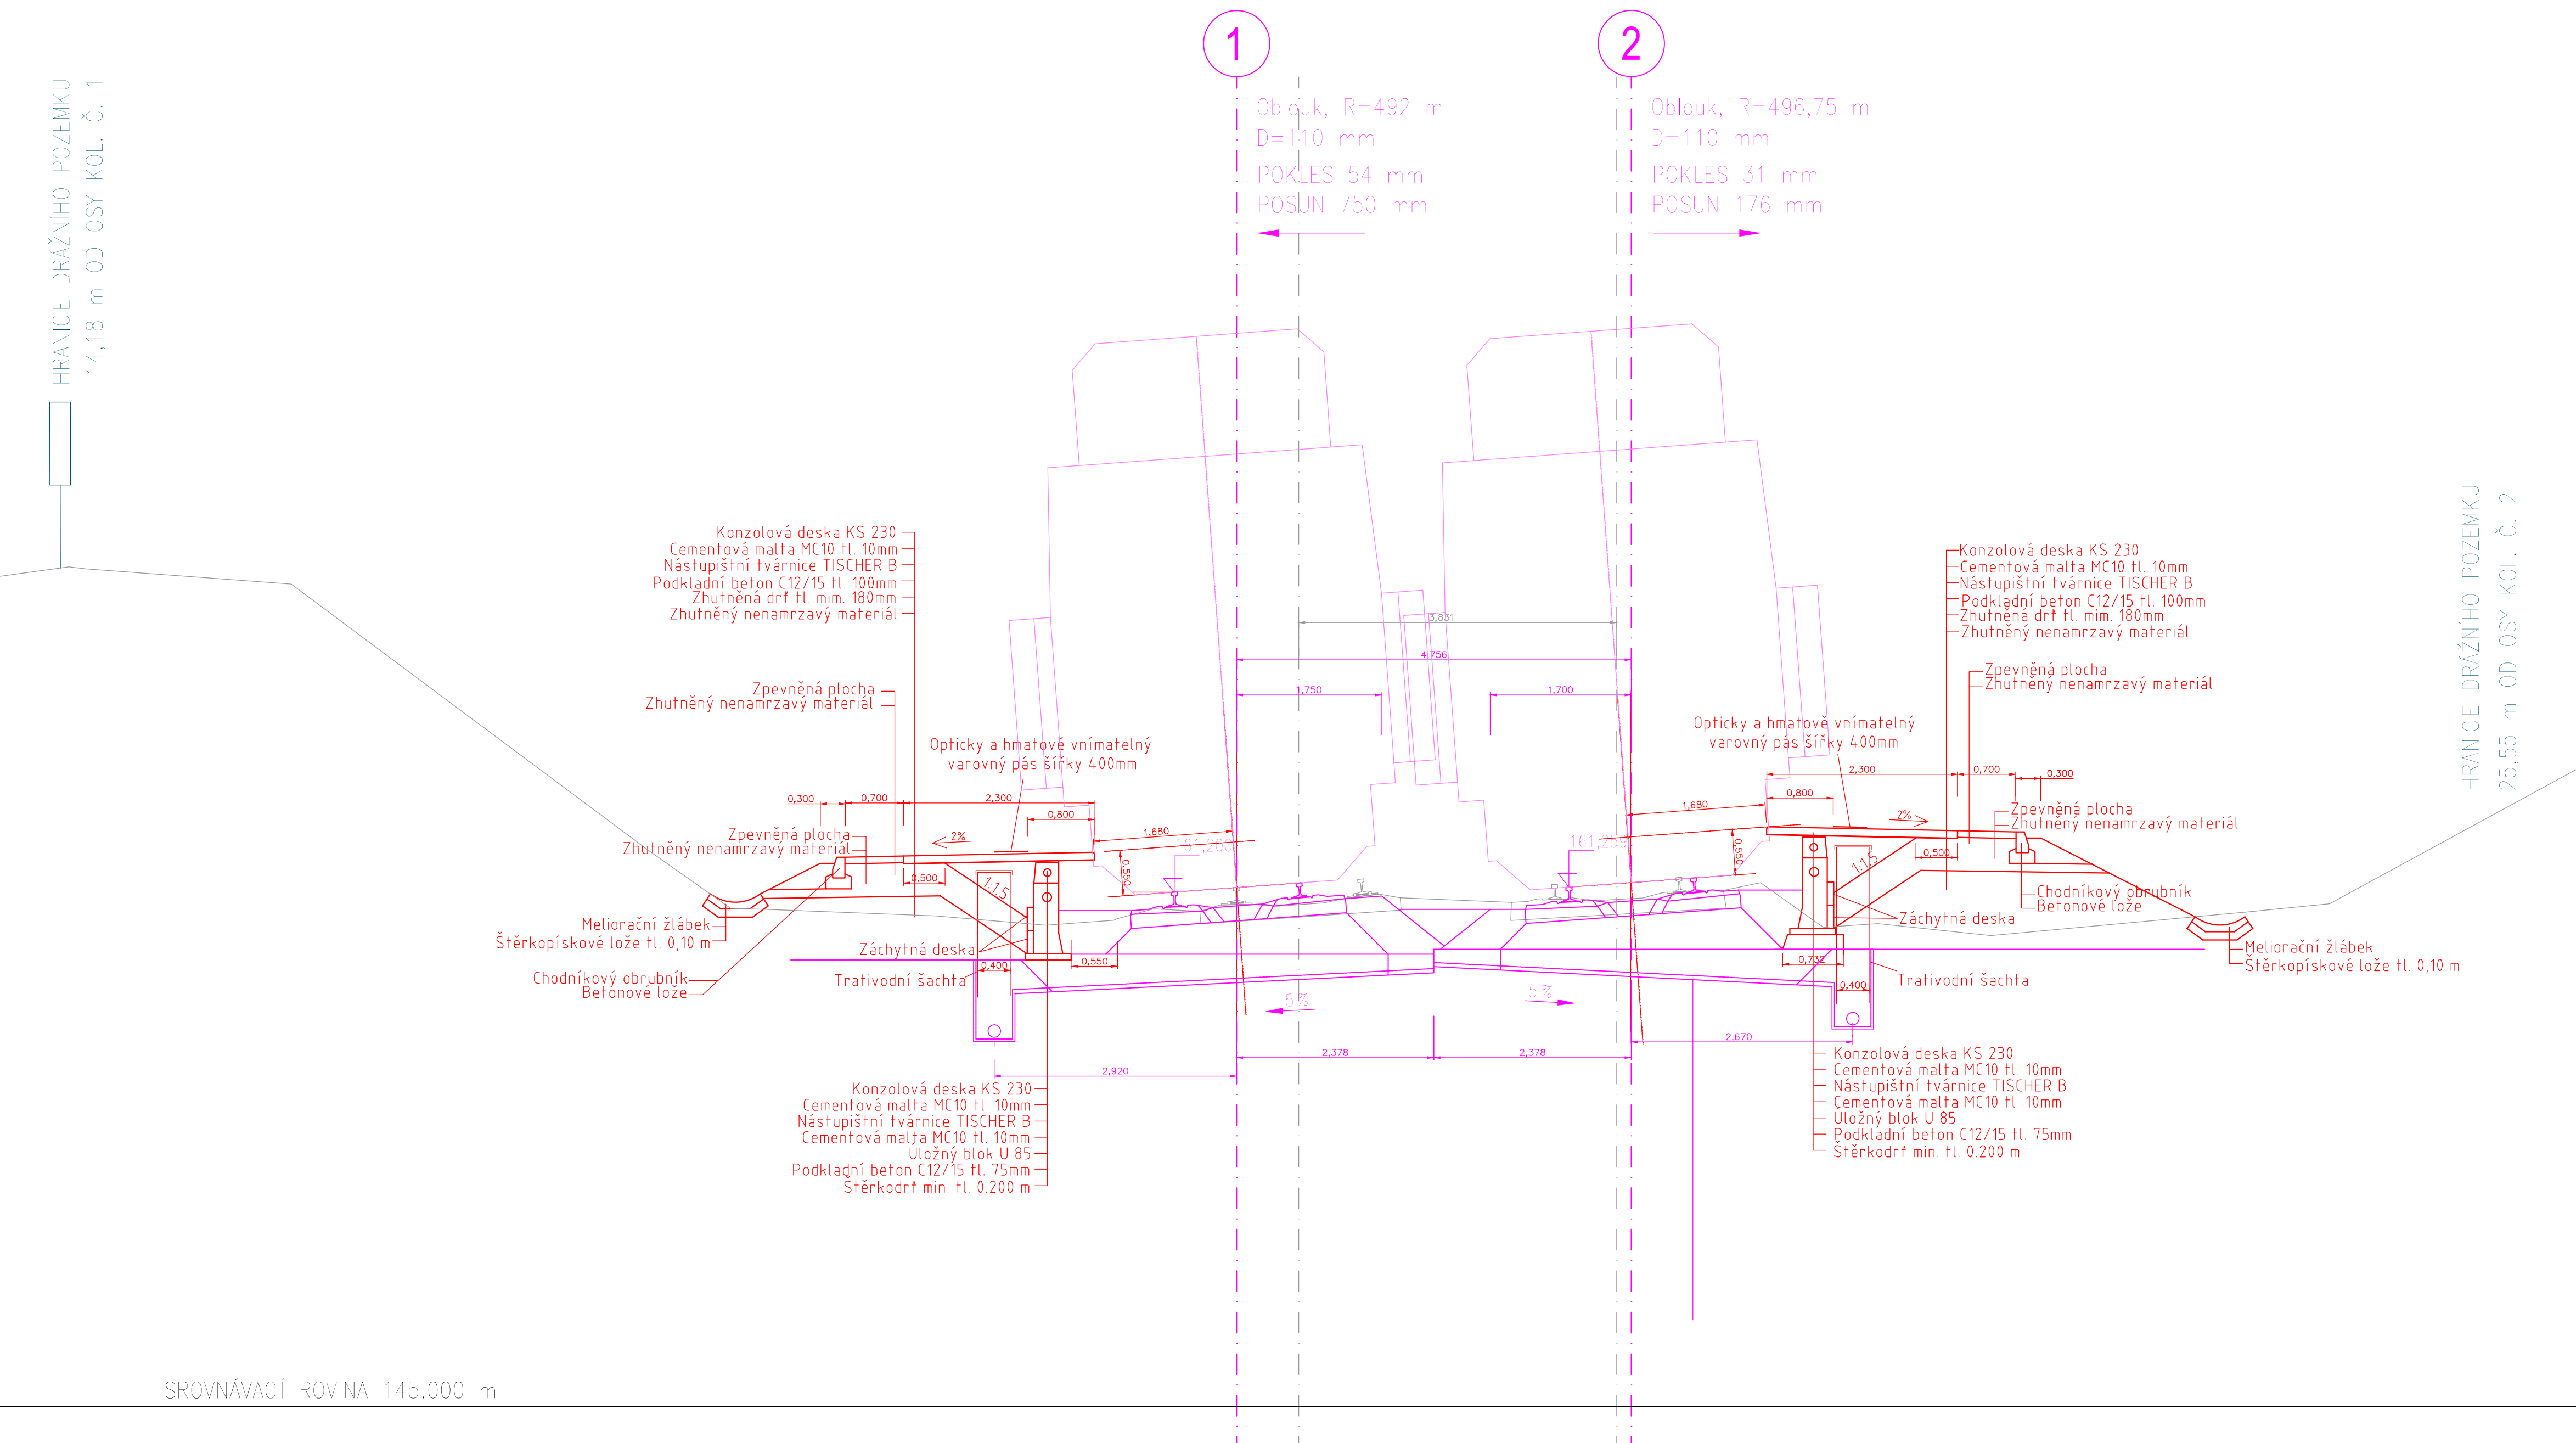

**Operační program  
Doprava**




Evropská unie  
Investice do vaší budoucnosti  
Fond soudržnosti

## Zpracování připomínek 12/2018

				číslo soupravy
02	12/2018	Zpracování změn v důsledku zavádění ETCS	Ing. Jan Látal <i>Jan Látal</i>	
01	02/2018	Zpracování připomínek	Ing. Jan Látal <i>Jan Látal</i>	
č. změny	datum	popis a zdůvodnění	podpis	

<div>Odpov. projektant stavby</div> <div></div> <div>Ing. David Růža</div>	<div></div>	<div>STRABAG Rail a.s.</div> <div>Železničářská 1385/29 400 03 Ústí nad Labem - Střekov tel.: +420 475 300 111 e-mail: projekt.ul@strabag.com</div>				
<div>Stavba</div> <div><div>Optimalizace traťového úseku</div><div>Litoměřice d.n. (včetně) - Ústí n.L. Střekov (mimo)</div></div>	<div>Investor:</div> <div> <i>Společnost Seznamování dopravní cest</i></div> <table><tr><td>Stupeň</td><td>PD</td></tr><tr><td>Datum</td><td>09/2017</td></tr></table>		Stupeň	PD	Datum	09/2017
Stupeň	PD					
Datum	09/2017					

Vypracoval: <i>Láfa</i> Ing. Jan Láfa		Zodp. projektant: <i>Rykl</i> Ing. Miroslav Rykl	Konfiguroval: <i>Rentka</i> Ing. Jakub Rentka		
Kraj: Ústecký	Traťový úsek/Obec: 1001 Všetaty – Děčín – Prostřední Žleb				
Investor SZDC s.o.; Dlážděná 1003/7; 110 00 Praha 1					
Akce:  Optimalizace traťového úseku  Litoměřice d.n. (včetně) – Ústí n.L. Střekov(mimo)  SO 16-12-01 Zastávka Sebužín, nástupiště					
Obsah dokumentace: Příčný řez 423,300				Formát dle příloh	
				Datum 09/2017	
				Účel PD	
				Č. kázky	
				Změna	Č. kopie
				Měřítko 1:50	
Část dokumentace E.1.2.4.3				Č. výkresu .02	