PŮDORYS
1:100

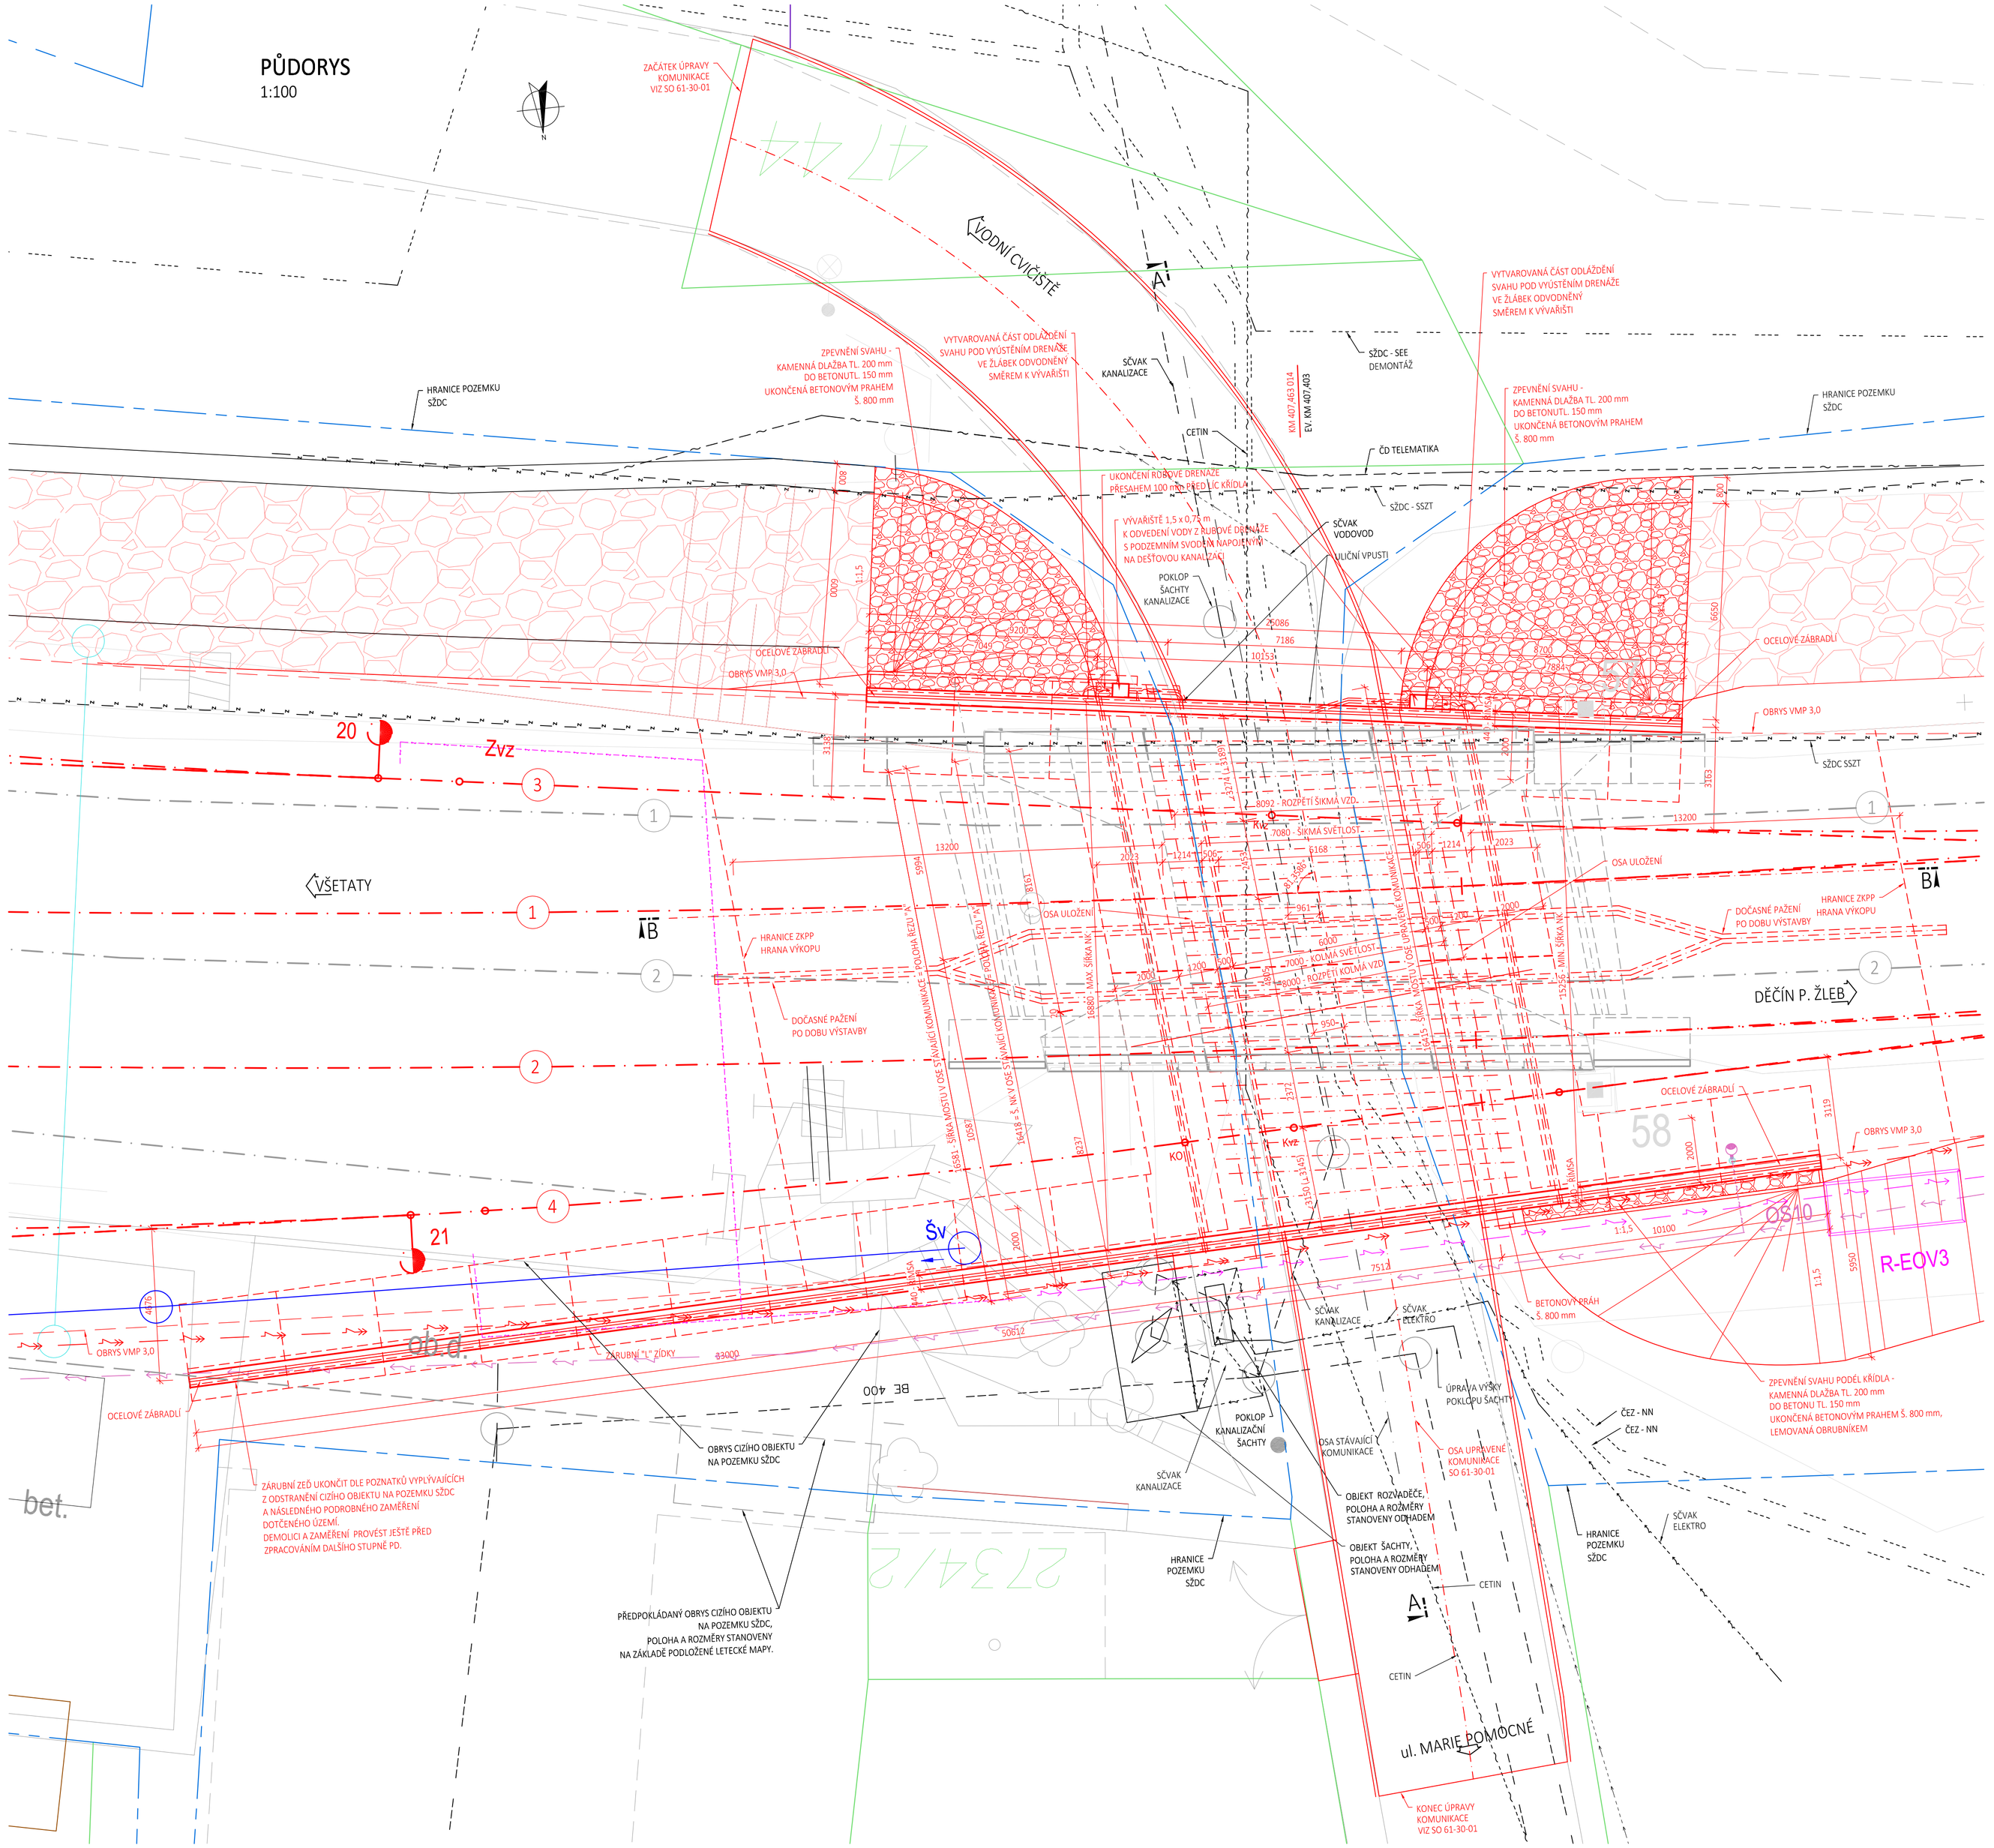

POZNÁMKY:

- STÁVAJÍCÍ STAV BYL ZAKRESLEN NA ZÁKLADĚ GEODETICKÉHO ZAMĚŘENÍ Z ROKU 2012, DOSTUPNÉ HISTORICKÉ DOKUMENTACE Z ROKU 1956 A DOKUMENTACE K REKONSTRUKCI OBJEKTU Z ROKU 2014
- SKUTEČNÉ TVARY A ROZMĚRY SKRYTÝCH ČÁSTÍ SPODNÍ STAVBY NEMUSÍ BÝT SHODNÉ S VÝKRESEM
- NOVÝ STAV JE ZAKRESLEN ČERVENĚ
- KÓTA V ZÁVORCE VYJADŘUJE KOLMOU VZDÁLENOST
- OBJEKT JE NAVRŽEN NA STLAČENOU STAVEBNÍ VÝŠKU JAKO ŽB DESKA SE ZABETONOVANÝMI NOSNÍKY
- VÝSTAVBA BUDE PROVÁDĚNA VE 2 ETAPÁCH (LEVÝ/PRAVÝ MOST)

BETONY:

NOVÝCH ČÁSTÍ OBJEKTU:

BETON PRO DLAŽDĚNÍ	C25/30
PODKLADNÍ BETON	C12/15
ZÁKLADY	C30/37
OPĚRY	C30/37
NOSNÁ KONSTRUKCE	C30/37
ŘÍMSY	C30/37

(PODLE ČSN EN 206, ČSN P 73 2404)

POUŽITÉ OCELI:

NOVÝCH ČÁSTÍ OBJEKTU:
BETONÁŘSKÁ VÝZTUŽ dle ČSN EN 1992, ČSN EN 10080:
B 500B

KONSTRUKČNÍ OCEL dle ČSN EN 1993, ČSN EN 1090-1
NOSNÍKY HEB 360, ZÁBRADLÍ S235JR DLE ČSN EN 10025-2

LEGENDA

HRANICE DRÁHY
HRANICE KATASTRU

SOUVISEJÍCÍ OBJEKTY:

PS 61-01-11 ŽST Litoměřice d.n., SZZ
PS 62-01-21 Litoměřice d.n. - Velké Žernoseky, TZZ
PS 69-01-51 Litoměřice d.n. - Ústí n.L. Střekov, PVV
PS 69-01-61 Litoměřice d.n. - Ústí n.L. Střekov, indikátory
PS 61-02-11 ŽST Litoměřice d.n., kabelizace
PS 69-02-11 Litoměřice d.n. - Ústí n.L. Střekov, DOK
PS 69-02-12 Litoměřice d.n. - Ústí n.L. Střekov, ochrana stávající kabelizace SŽDC
PS 69-02-13 Litoměřice d.n. - Ústí n.L. Střekov, ochrana stávající kabelizace ČD-T
PS 69-02-14 Litoměřice d.n. - Ústí n.L. Střekov, přenosový systém
PS 61-02-22 ŽST Litoměřice d.n., EZS
PS 69-02-21 Litoměřice d.n. - Ústí n.L. Střekov, EZS na PZS
SO 61-10-01 ŽST Litoměřice d.n., železniční svršek
SO 61-11-01 ŽST Litoměřice d.n., železniční spodek
SO 61-53-02 Litoměřice d.n. - Velké Žernoseky, ochrana a přeložky kabelů Cetin
SO 61-53-03 Litoměřice d.n. - Velké Žernoseky, ochrana a přeložky kabelů ČEZ ICT
SO 61-30-01 ŽST Litoměřice d.n., pozemní komunikace
SO 62-71-01 Litoměřice d.n. - Velké Žernoseky, trakční vedení
SO 61-74-01 ŽST Litoměřice d.n., EOV
SO 61-76-01 ŽST Litoměřice d.n., rozvody NN a VO
SO 61-76-04 ŽST Litoměřice d.n., rozvod LDSt 22 kV
SO 61-76-05 ŽST Litoměřice d.n., demontáž rozvodu 6 kV
SO 62-76-01 ŽST Litoměřice d.n. - Velké Žernoseky, rozvod LDSt 22 kV
SO 62-76-02 ŽST Litoměřice d.n. - Velké Žernoseky, demontáž rozvodu 6 kV
SO 61-77-01 ŽST Litoměřice d.n., uložejnění kovových konstrukcí
SO 62-78-01 Litoměřice d.n. - Velké Žernoseky, TTS 22 kV, vnější uzemnění

Operační program Doprava
Evropská unie
Investice do vaší budoucnosti
Fond soudržnosti

Zapracování připomínek 02/2018

				číslo soupravy
2	01/2019	Změna kolejového řešení s ohledem na zavedení ETCS	Jan Ondok	
1	02/2018	Dokumentace po zapracování připomínek	Ing. Michal Hacaperka	
č. změny	datum	popis a zdůvodnění	podpis	

Odpov. projektant stavby
Ing. David Rúža

STRABAG Rail a.s.
Železničářská 1385/29
400 03 Ústí nad Labem - Střekov
tel.: +420 475 300 111
e-mail: projekt.ul@strabag.com

Stavba
Optimalizace traťového úseku Litoměřice d.n. (včetně) - Ústí n.L. Střekov (mimo)

Investor: SŽDC Správa železniční dopravní cesty

Stupeň	PD
Datum	01/2019

Zpracovatel části:
SAGASTA
SAGASTA s.r.o.
SÍDLO: NOVODVORSKÁ 1010/414, 142 00 PRAHA 4
IČ: 045 98 555 DIČ: CZ045 98 555

Odpovědný projektant SO, PS:	Vypracoval:	Kontroloval:	Schválil:
ING. VÍT HOZNOUR	JAN ONDOK	ING. MICHAL HACAPERKA	ING. VÍT HOZNOUR

Název SO/PS:
SO 61-20-02
Železniční most v ev. km 407,403

Číslo projektu:	117006
Stupeň:	PD
Datum:	01/2019
Formát:	8 x A4
Měřítko:	1:100

Název přílohy:
NOVÝ STAV - PŮDORYS

Část:	Č.přílohy:
E.1.4.2	4