


PŘÍČNÝ ŘEZ A - A
M 1:50

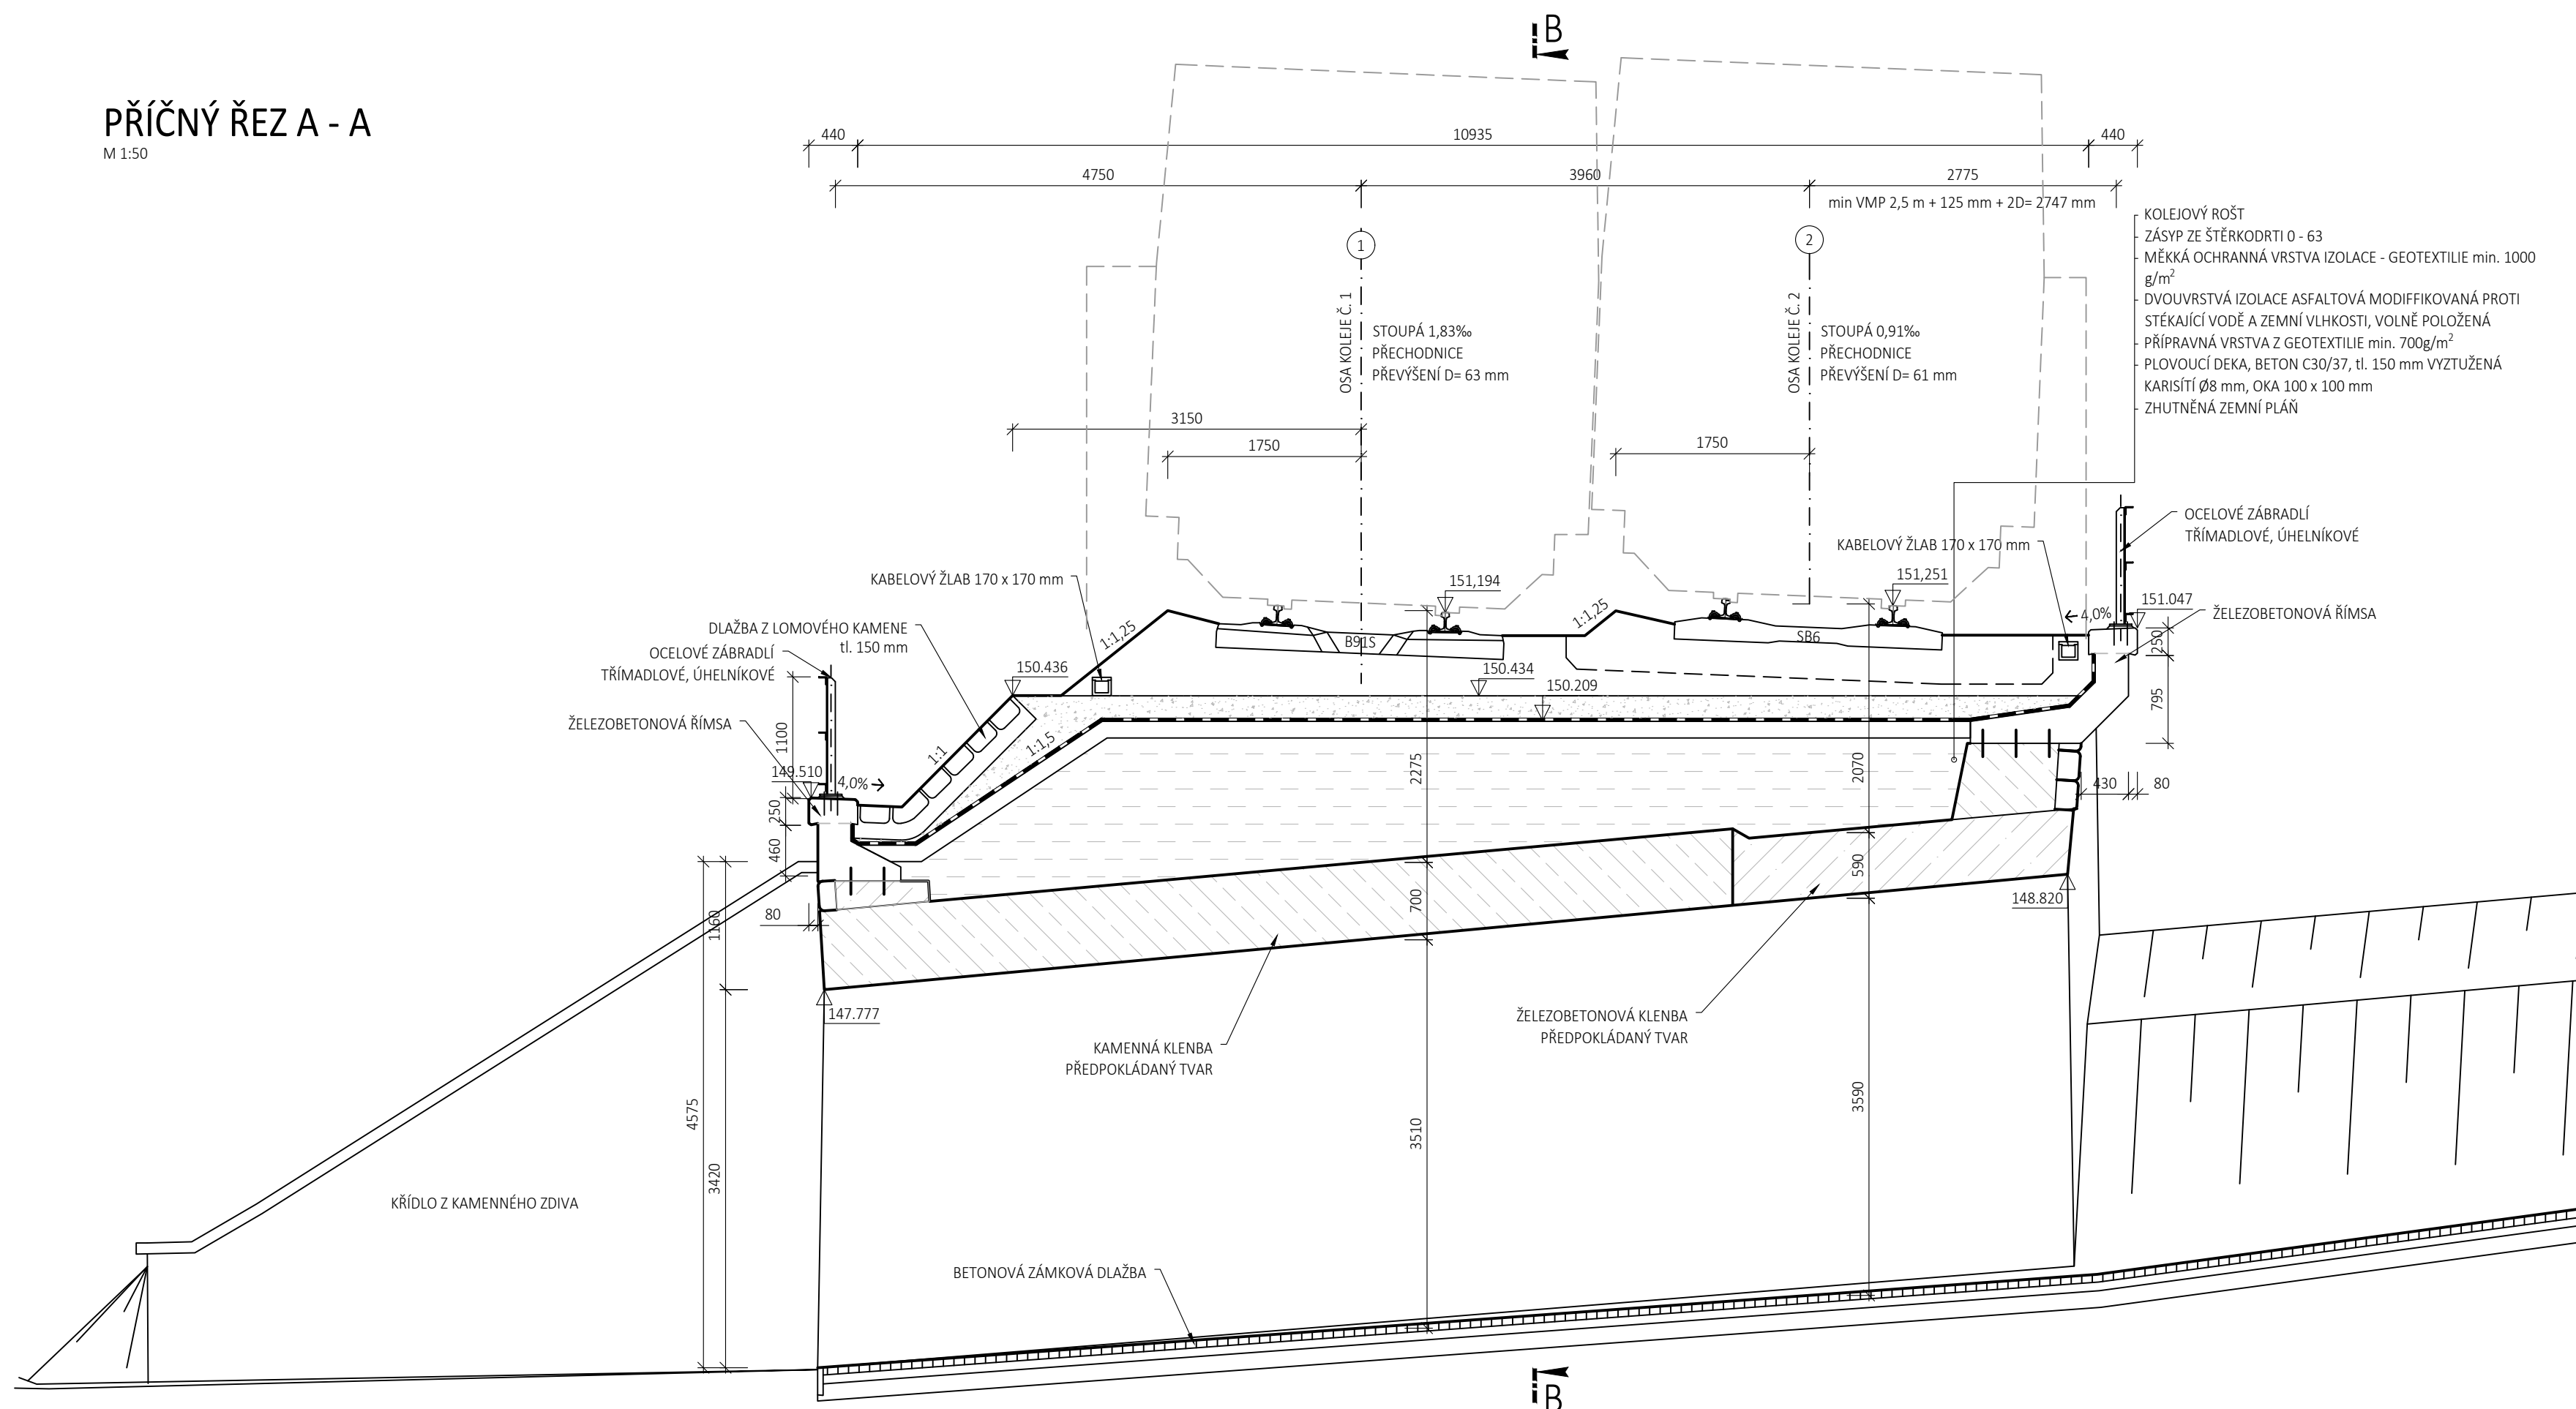

Operační program
Doprava



Evropská unie
Investice do vaší budoucnosti
Fond soudržnosti

Zpracování připomínek 02/2018

č. změny	datum	popis a zdůvodnění	podpis	číslo soupravy
2	01/2019	Změna kolejového řešení s ohledem na zavedení ETCS	Ing. Jan Krejsa	
1	02/2018	Dokumentace po zpracování připomínek	Ing. Jan Krejsa	

Odpov. projektant stavby Ing. David Růža	STRABAG	STRABAG Rail a.s. Železničářská 1385/29 400 03 Ústí nad Labem - Střekov tel.: +420 475 300 111 e-mail: projekt.ul@strabag.com
Stavba	Investor: SŽDC Správa železniční dopravní cesty	
Optimalizace trat'ového úseku Litoměřice d.n. (včetně) - Ústí n.L. Střekov (mimo)		
Stupeň	PD	
Datum	01/2019	

Zpracovatel částí: SAGASTA	SAGASTA s.r.o. SÍDLO: NOVODVORSKÁ 1010/414, 142 00 PRAHA 4 IČ: 045 98 555 DIČ: CZ045 98 555		
Odpovědný projektant SO, PS: ING. VIT HOZNOUR	Vypracoval: ING. JAN KREJSA	Kontroloval: ING. MICHAL HACAPERKA	Schválil: ING. VIT HOZNOUR
Název SO/PS:	SO 62-20-05 Železniční most v ev. km 411,455		
Název přílohy:	STÁVAJÍCÍ STAV - PŘEHLEDNÝ VÝKRES		
Číslo projektu:	117006	Stupeň:	PD
Datum:	01/2019	Formát:	8 x A4
Měřítko:	1:50, 1:100	Část:	Č.přílohy:
		E.1.4.9	3