
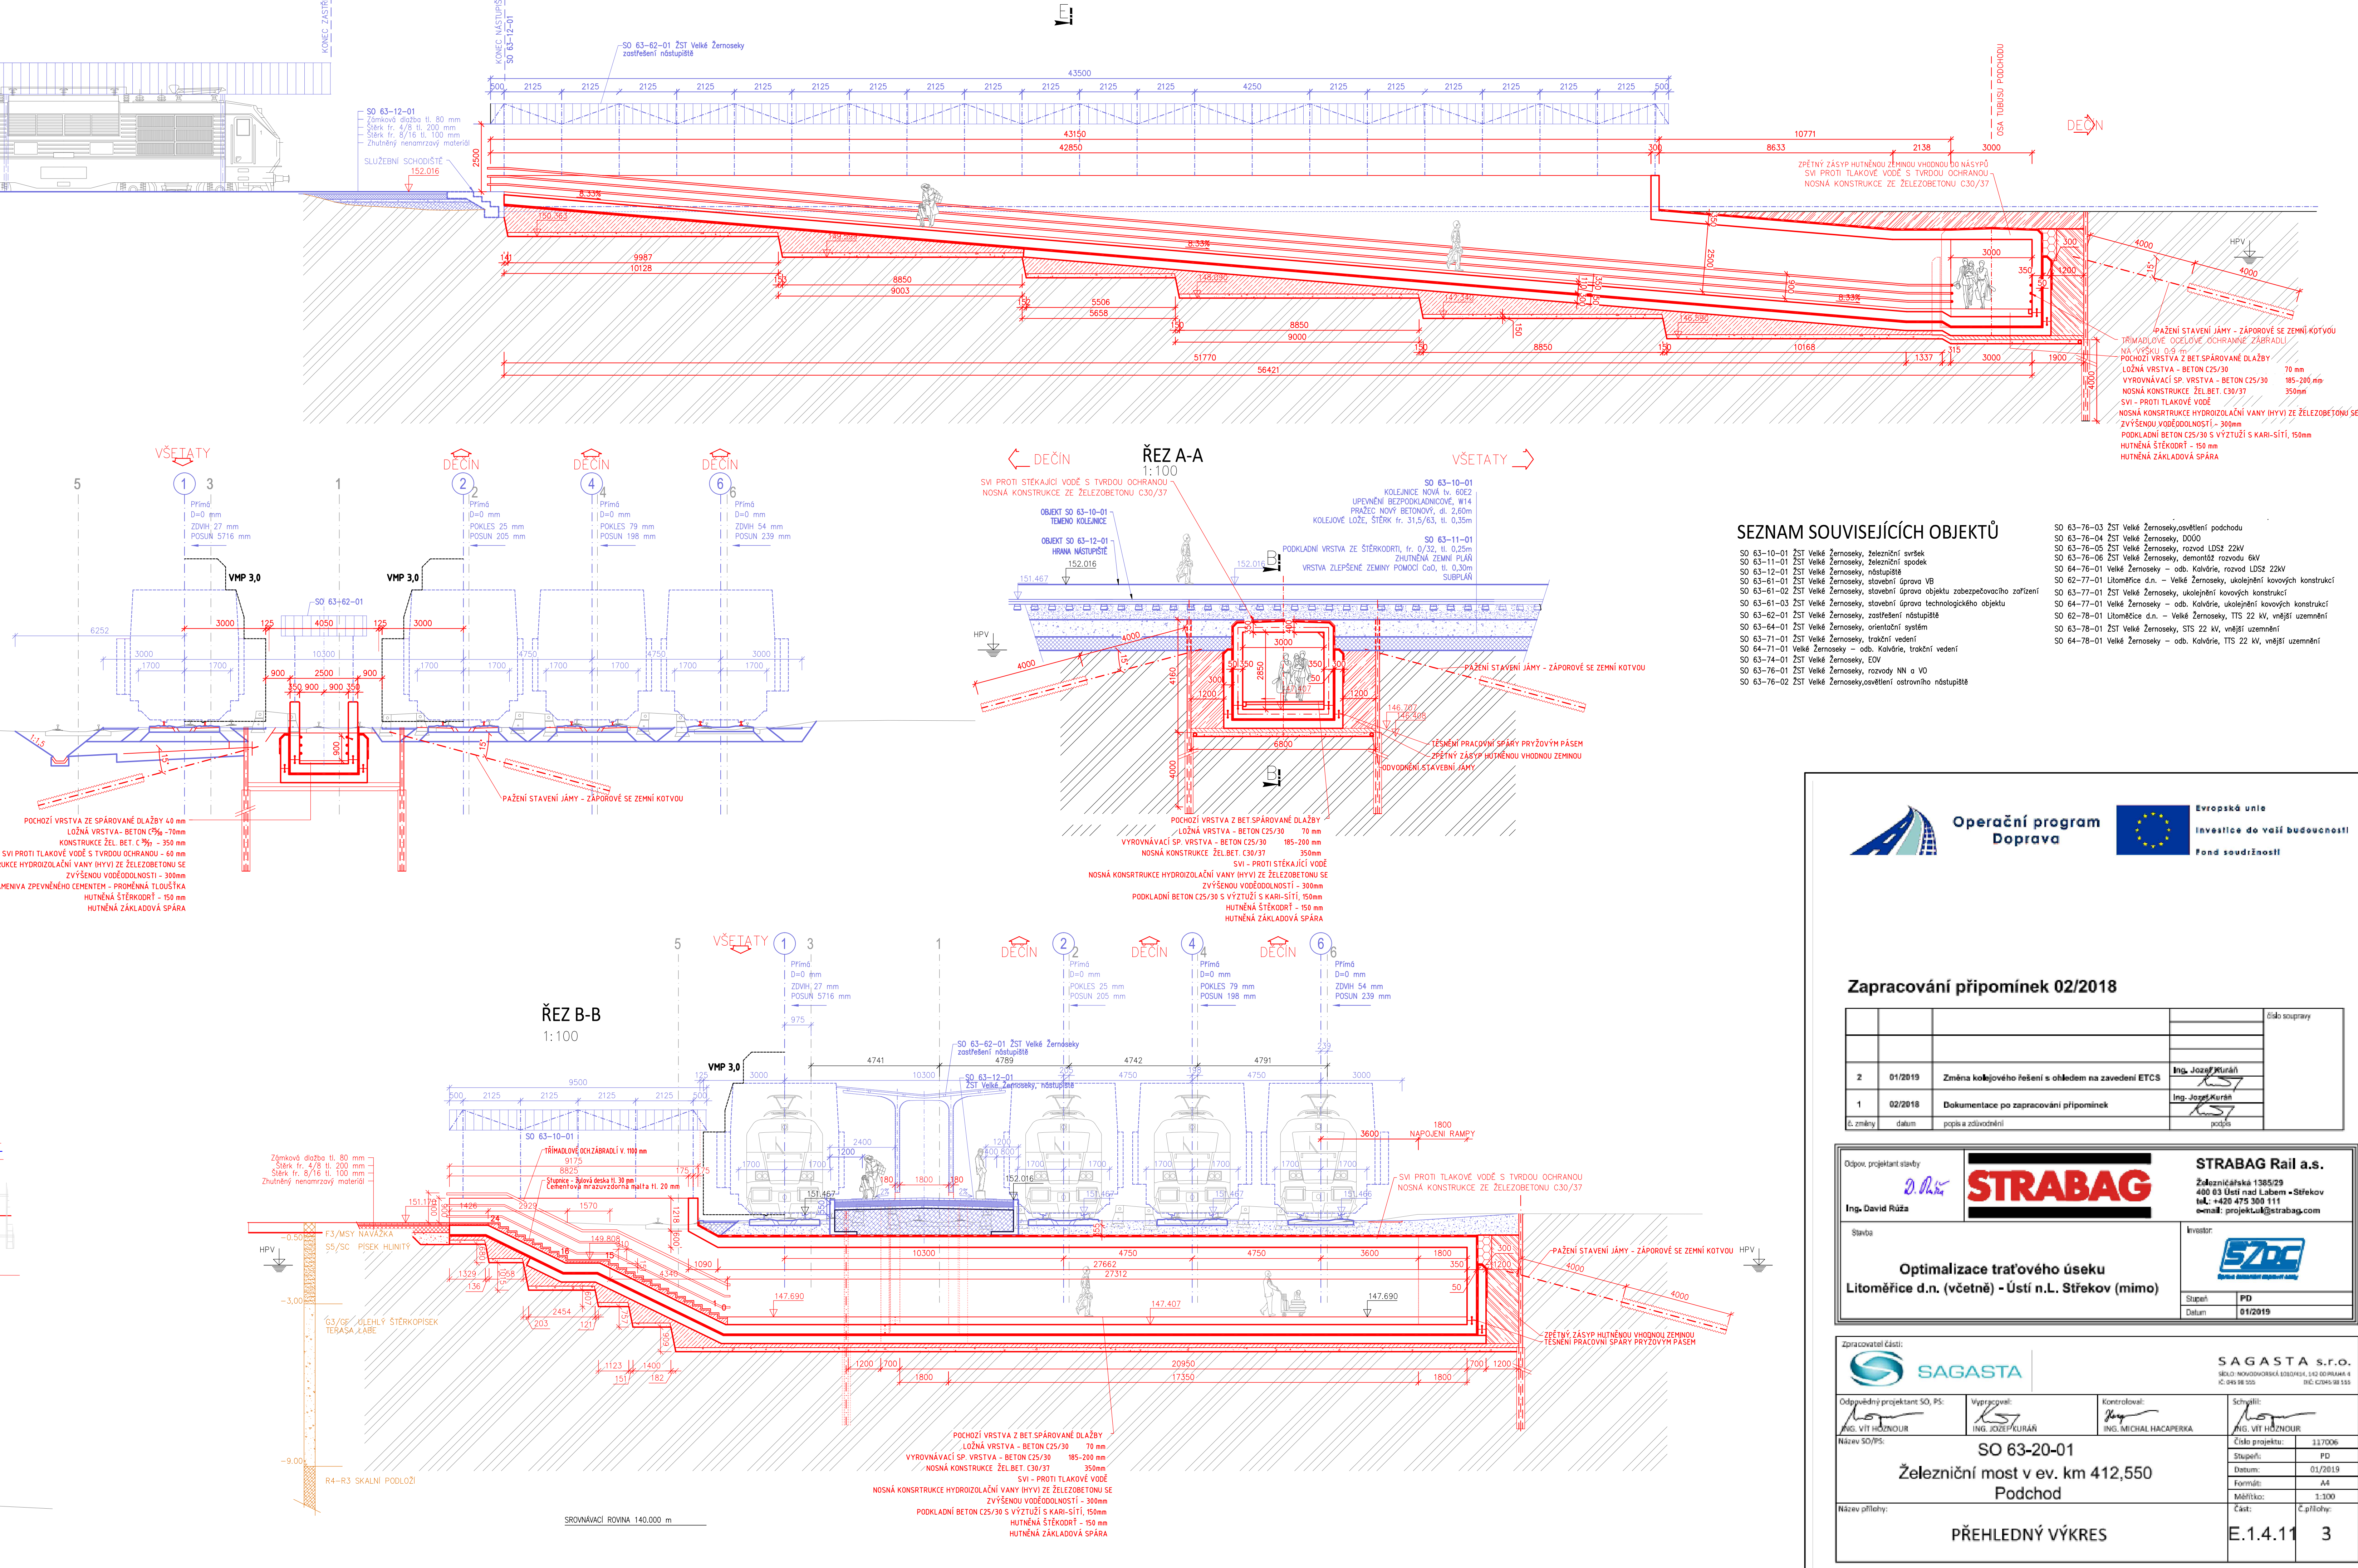


OPTIMALIZACE TRAŽOVÉHO ÚSEKU LITOMĚŘICE D.N.-ÚSTÍ n.L.  
SO 63-20-01 ŽELEZNIČNÍ MOST V EV. KM. 412,550

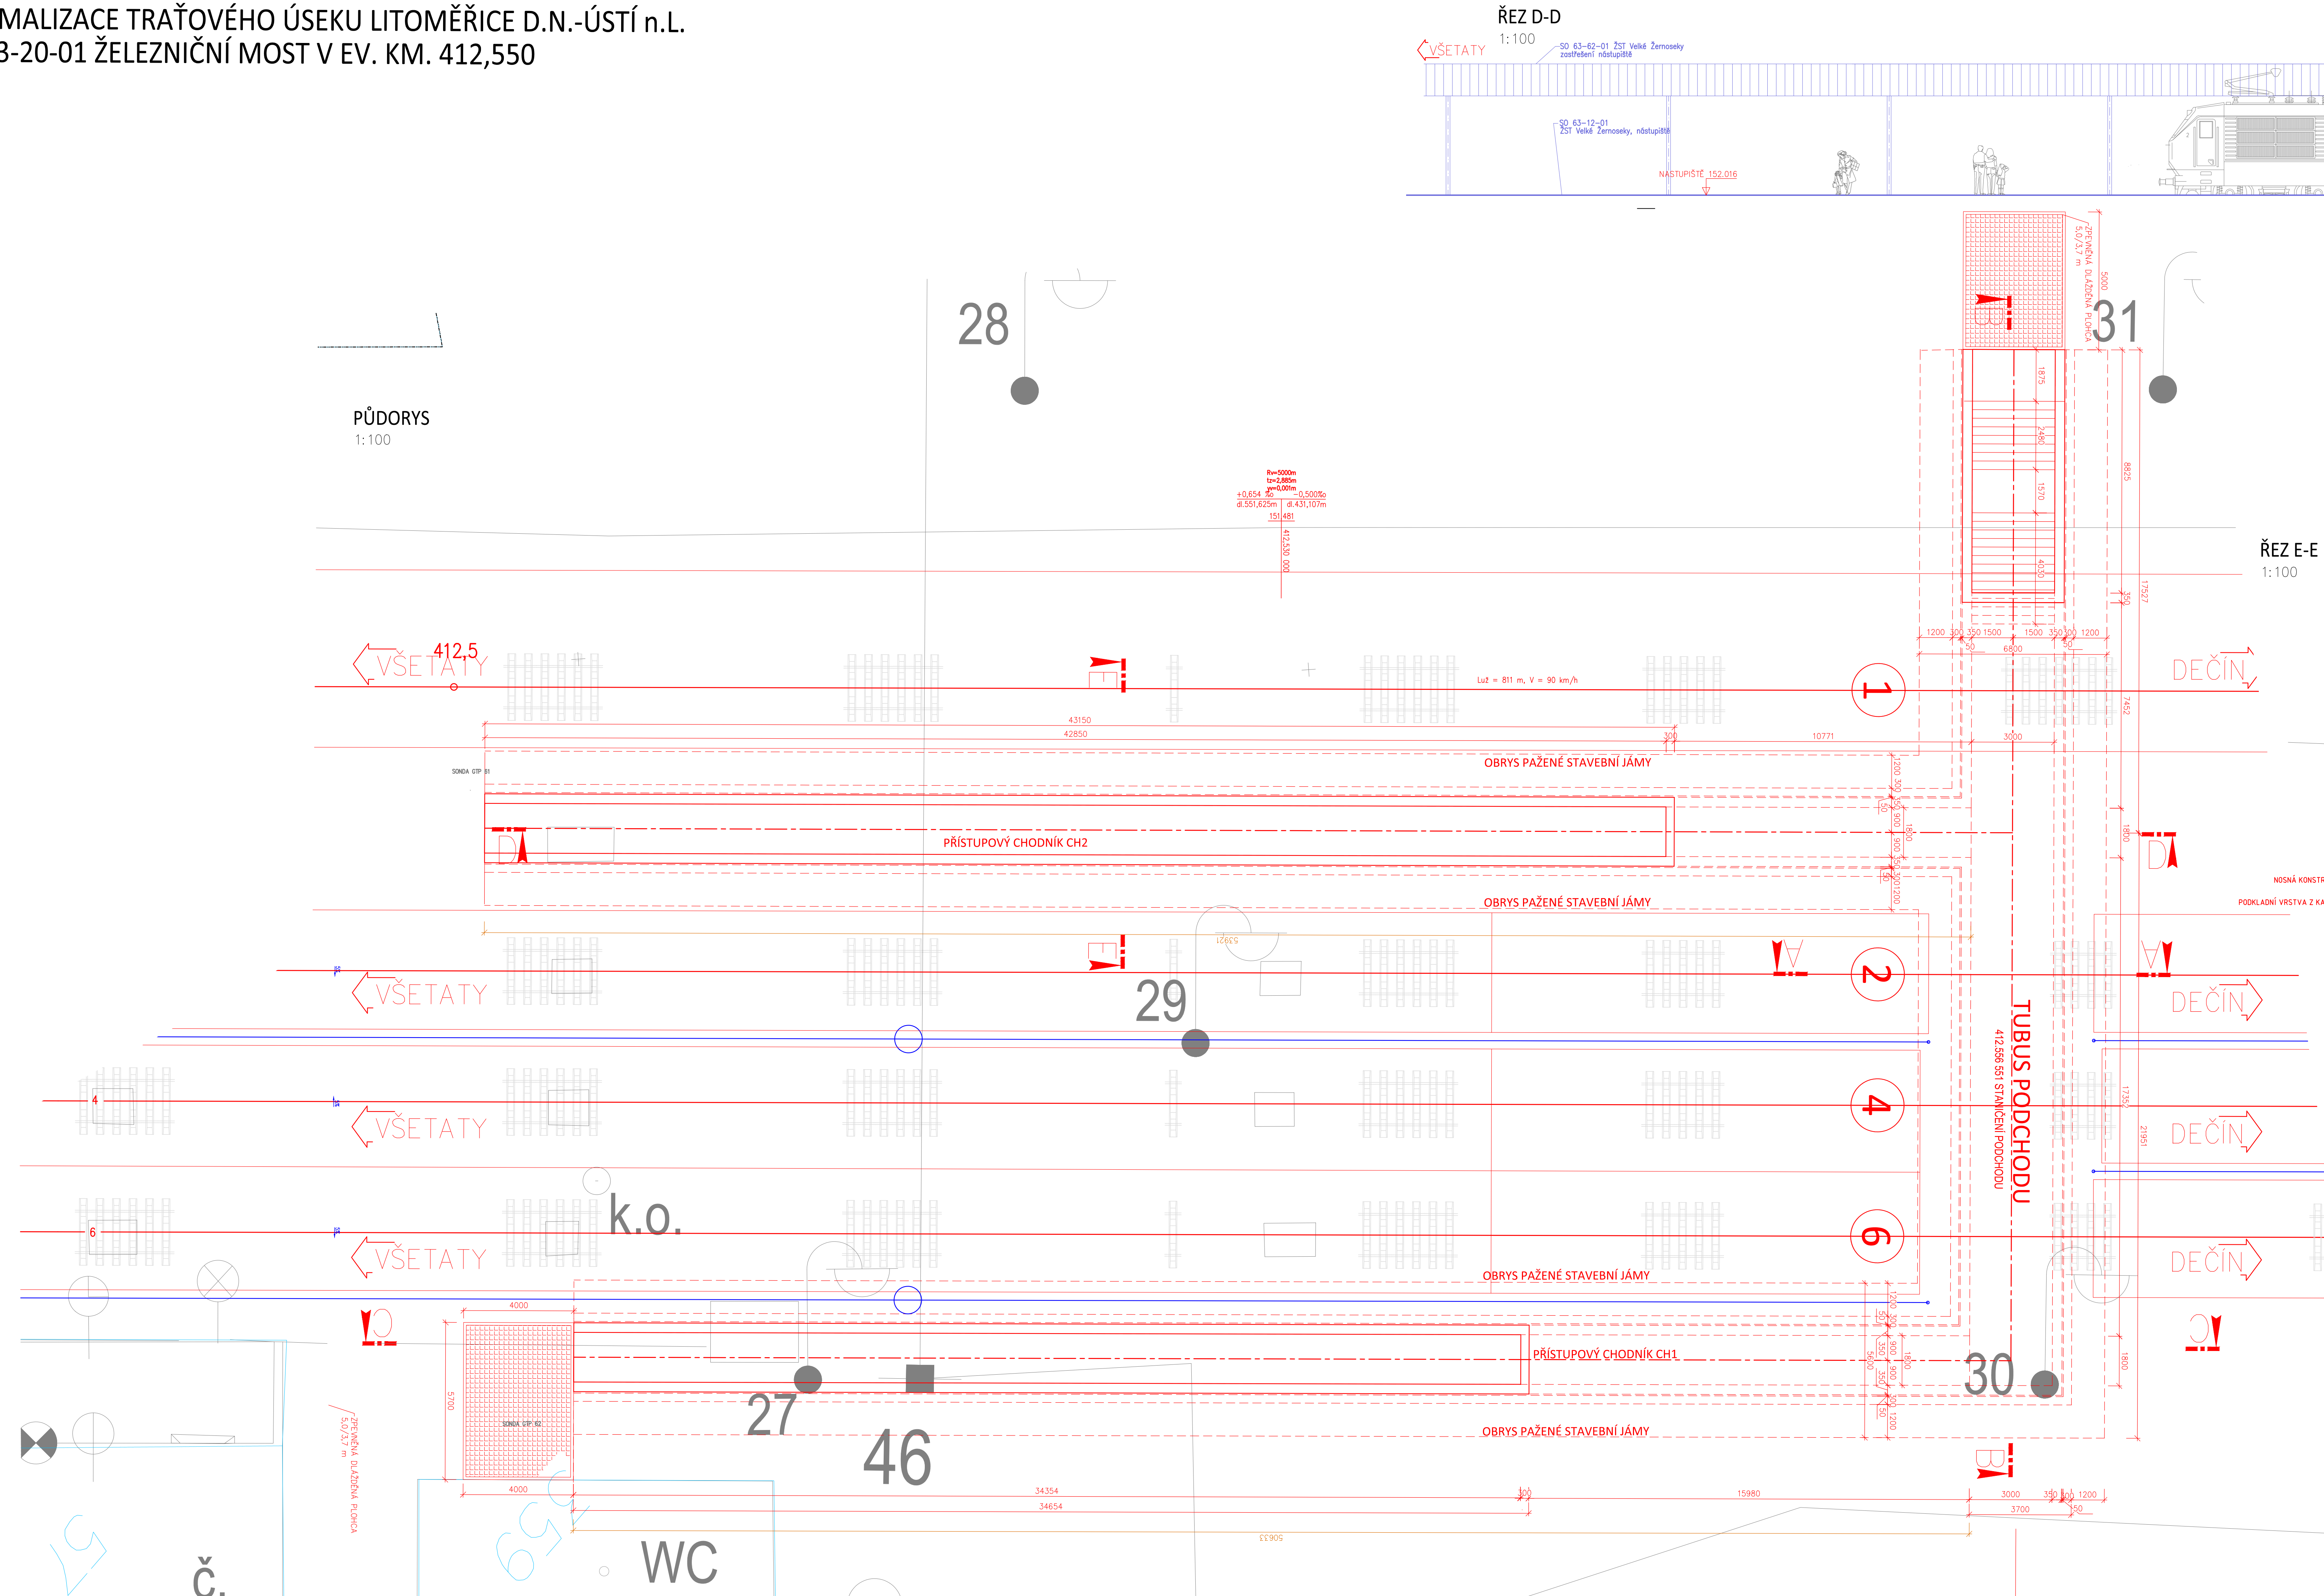

|                                |         |  |                  |  |
|--------------------------------|---------|--|------------------|--|
| Zapracování připomínek 02/2018 |         |  | číslo soupravy   |  |
|                                |         |  |                  |  |
| 2                              | 01/2018 | Změna kolejového řešení s ohledem na zavedení ETCS | Ing. Josef Kůrka |  |
| 1                              | 02/2018 | Dokumentace po zapracování připomínek              | Ing. Josef Kůrka |  |
| č. změny                       | datum   | popis a zohlednění                                 | podpis           |  |

Odpov. projektant stavby **STRABAG** **STRABAG Rail a.s.**

Ing. David Růža Zábravská 138/29  
400 03 Ústí nad Labem - Střekov  
tél.: +420 475 300 111  
email: projektovani@strabag.com

Stavba Investor

**Optimalizace traťového úseku**

**Litoměřice d.n. (včetně) - Ústí n.L. Střekov (mimo)**



|        |         |
|--------|---------|
| Státní | FD      |
| Datum  | 01/2019 |

Zpracování čísel:



**SAGASTA**

**SO 63-20-01**

**Železniční most v ev. km 412,550**

**Podchod**

**SAGASTA s.r.o.**

SEČKA MONDROVSKÁ 102/121, IČO 260 88 100  
250 02 PRAHA 5

|   |  |   |  |
|---|--|---|--|
| Odpovědný projektant SO, PS:<br><br>Ing. JIŘÍ HRDINOUR | Výpočet:<br><br>Ing. JOSEF PŮLLMANN | Kontrola:<br><br>Ing. MICHAEL MACAPIERKA | Schválil:<br><br>Ing. JIŘÍ HRDINOUR |
|---|--|---|--|

|                |         |
|----------------|---------|
| Číslo projektu | 117006  |
| Dlepis         | FD      |
| Datum          | 01/2019 |
| Formát         | A4      |
| Měřítko        | 1:1000  |
| Číslo:         |         |
| Číslo:         |         |

Název přílohy:

**PŘEHLEDNÝ VÝKRES**

**E.1.4.11**

**3**