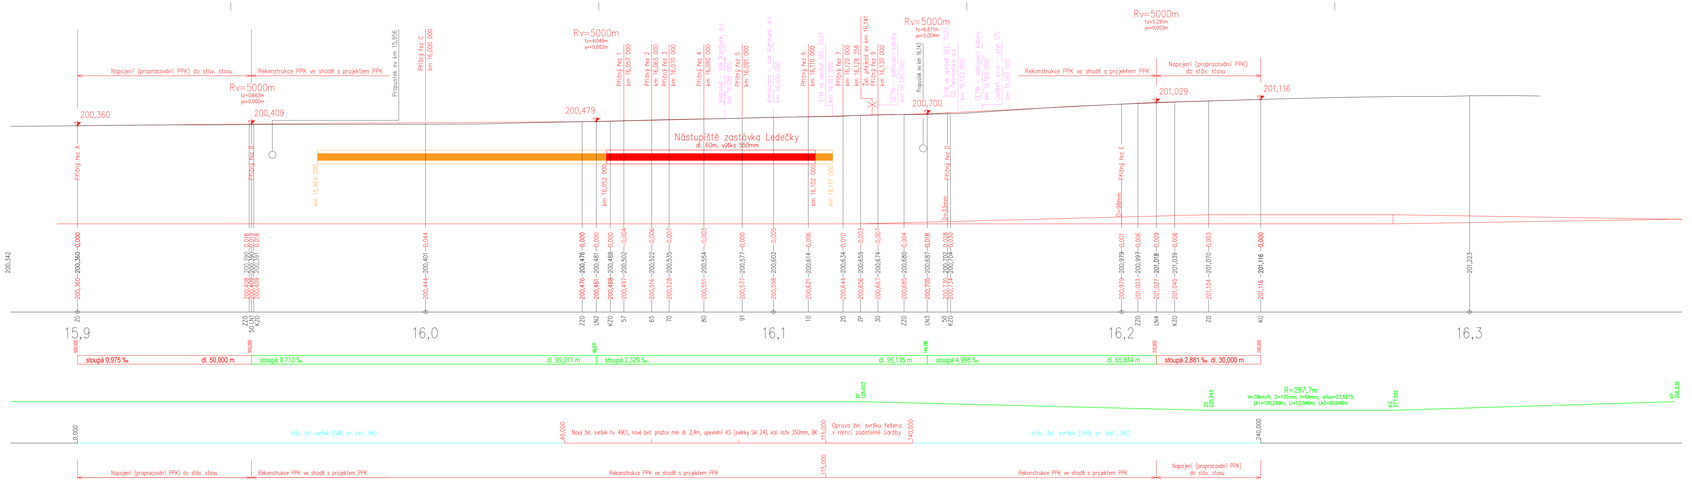
Poznámka
Průběh převýšení
Závěh +–
Starý stav
Nový stav
Srovnávací rovina
Staničení
Sklonové poměry
Směrové poměry
Žel. svršek
Související projekty
Napojení (proprocování PPK) do stáv. stavu
Rekonstrukce PPK ve shodě s projektem PPK
Rv=5000m
tz=0,663m
pv=0,000m
Rv=5000m
tz=0,438m
pv=0,000m
Přejezdník ev.č. km 16,141
Rv=5000m
tz=0,671m
pv=0,004m
Rv=5000m
tz=5,29m
pv=0,003m
