


TABULKA BODŮ

Číslo	x	y	Výška	Poznámka
2000	685793,149	1208655,336	200,360	ZÚ
2001	685794,036	1208605,344	200,409	LN1
2002	685795,794	1208506,289	200,481	LN2
2003	685797,522	1208411,189	200,705	LN3
2004	685802,080	1208345,571	201,029	LN4
2005	685807,634	1208316,102	201,116	LN5

TABULKA BODŮ

Číslo	x	y	Výška	Poznámka
2006	685797,142	1208430,369	200,656	ZP1
2007	685804,503	1208330,726	201,179	Z01
2008	685799,314	1208308,003	0,000	VB1
2009	685818,847	1208279,829	0,000	K01
2010	685854,286	1208207,238	0,000	KP1

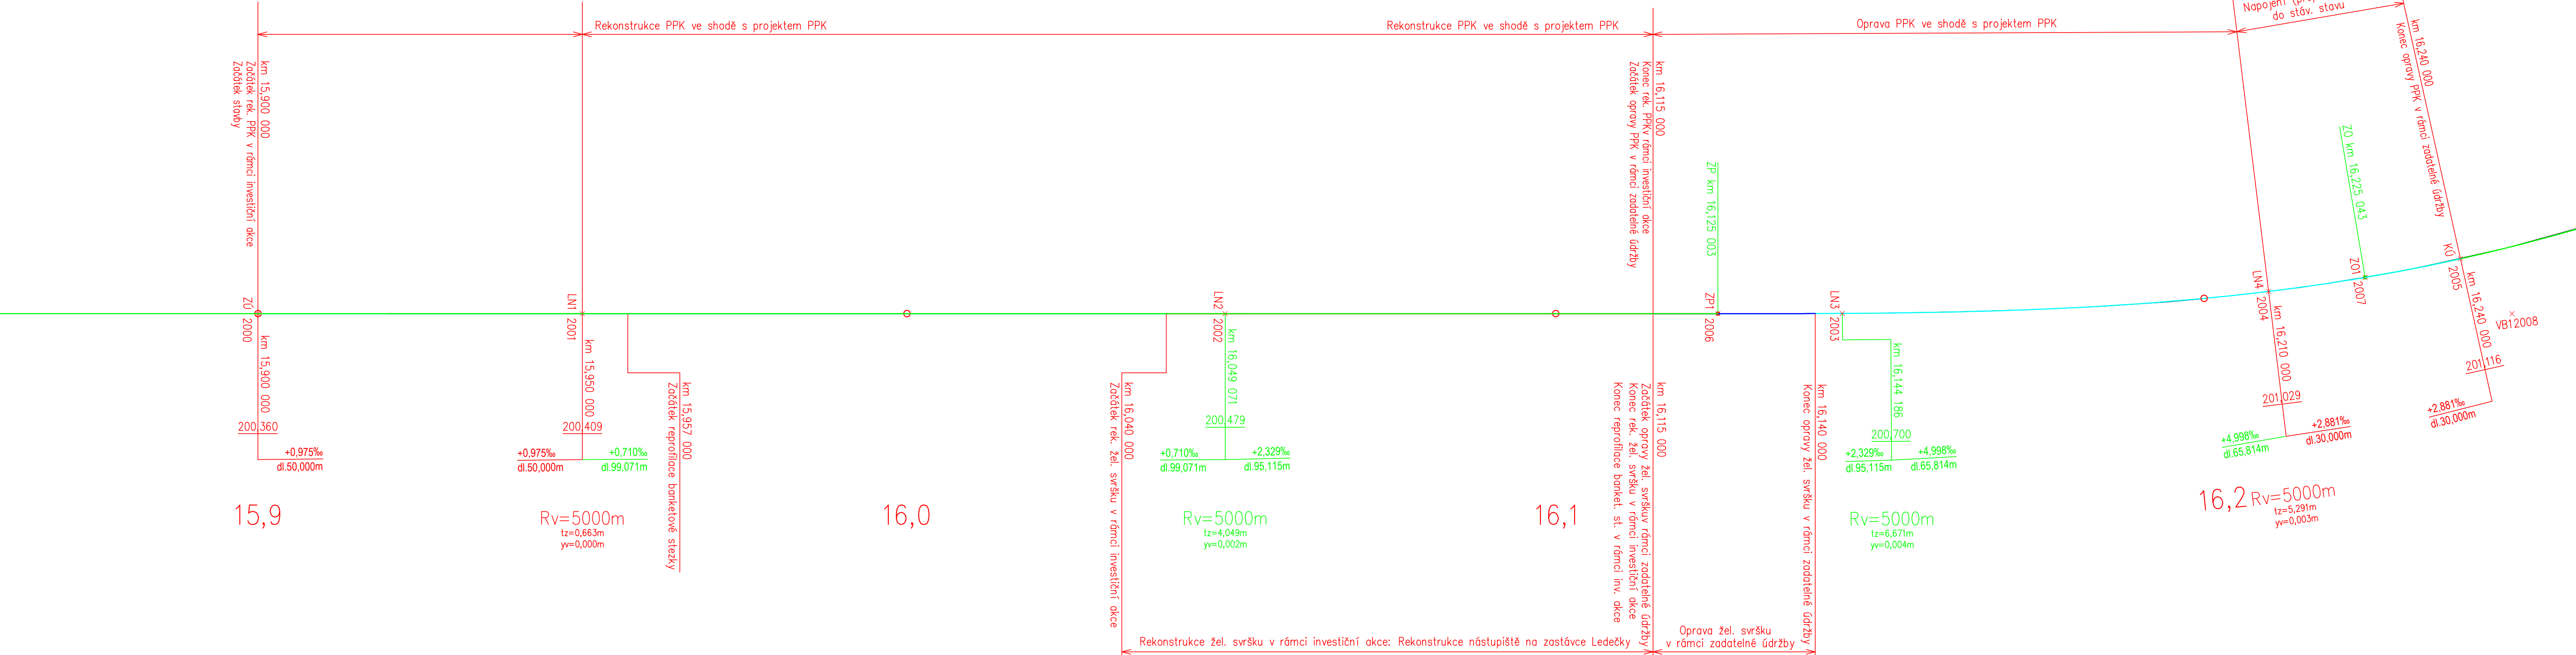

TABULKA BODŮ 16,3

Číslo	x	y	Výška	Poznámka
2000	685793,149	1208655,336	200,360	ZÚ
2001	685794,036	1208605,344	200,409	LN1
2002	685795,794	1208506,289	200,481	LN2
2003	685797,522	1208411,189	200,705	LN3
2004	685802,080	1208345,571	201,029	LN4
2005	685807,634	1208316,102	201,116	LN5
2006	685797,142	1208430,369	200,656	ZP1
2007	685804,503	1208330,726	201,179	Z01
2008	685799,314	1208308,003	0,000	VB1
2009	685818,847	1208279,829	0,000	K01
2010	685854,286	1208207,238	0,000	KP1

LEGENDA

- SO 11-10-01 Železniční svršek – rek. žel. svršku
- SO 11-10-01 Železniční svršek – rekonstrukce PPK, stáv. žel. svršek
- Oprava žel. svršku v rámci zadatelné údržby
- Oprava PPK stáv. žel. svršku v rámci zadatelné údržby
- Projekt PPK na vybraných tratích SZG Praha ve správě OŘ Hradec Králové; TÚ 1421 Veleřiby – Jičín
- Stávající stav, terén

Ministerstvo dopravy
Státní fond dopravní infrastruktury

Podpis: Datum:

Revize:	Datum:	Popis:	Kontroloval:
[000]	02.07.2021	Definitivní odevzdání dokumentace	Ing. Petr Prchal

Stavebník/Investor:	Správa železnic, státní organizace
Adresa:	Diážděná 1003/7, 110 00 Praha 1
Zástupce investora:	Stavební správa východ
Adresa:	Nerudova 773/1; 779 00 Olomouc

Zhotovitel projektu:	PRODIN, a.s.		
Adresa:	K Vápence 2745, 530 02 Pardubice - Zelené Předměstí		
Kontakt:	T: +420 466 055 111 E: info@prodin.cz		
Zhotovitel objektu:	PRODIN, a.s.		
Adresa:	K Vápence 2745, 530 02 Pardubice - Zelené Předměstí		
Kontakt:	T: +420 466 055 111 E: info@prodin.cz		
Hlavní projektant (HIP):	Specialista:	Odpovědný projektant:	Zpracovatel:
Ing. Petr Prchal	[-]	Ing. Petr Prchal	Ing. Petr Prchal

Název stavby/akce:	Rekonstrukce nástupiště na zastávce Ledčkovice	Označení (S-kód):	
Název části:	Inženýrské objekty	S622000174	
Název objektu:	Železniční svršek	Označení zhotovitele:	
Název přílohy:	Výtyčovací situace	3110-20-126	
Název dílčí části přílohy:	[-]	Označení části: D.2.1	
Kraj:	Katastrální území:	Označení objektu/komplexu:	
Středočeský	Ledčkovice [679771]	SO 11-10-01	
		Číslo přílohy: [2][002]	
		Paré:	
Stupeň dokumentace:	Datum zpracování:	Formáty:	Měřítko:
DUSP+PDPS	02.07.2021	7 x A4	1:500
E-kód: S 6 2 2 0 0 0 1 7 4 - P O P S - D 2 1 1 X - S 0 1 1 1 0 0 1 1 - X X - 2 - 0 0 2 - 0 0 0			
(Prostor pro další informace)			