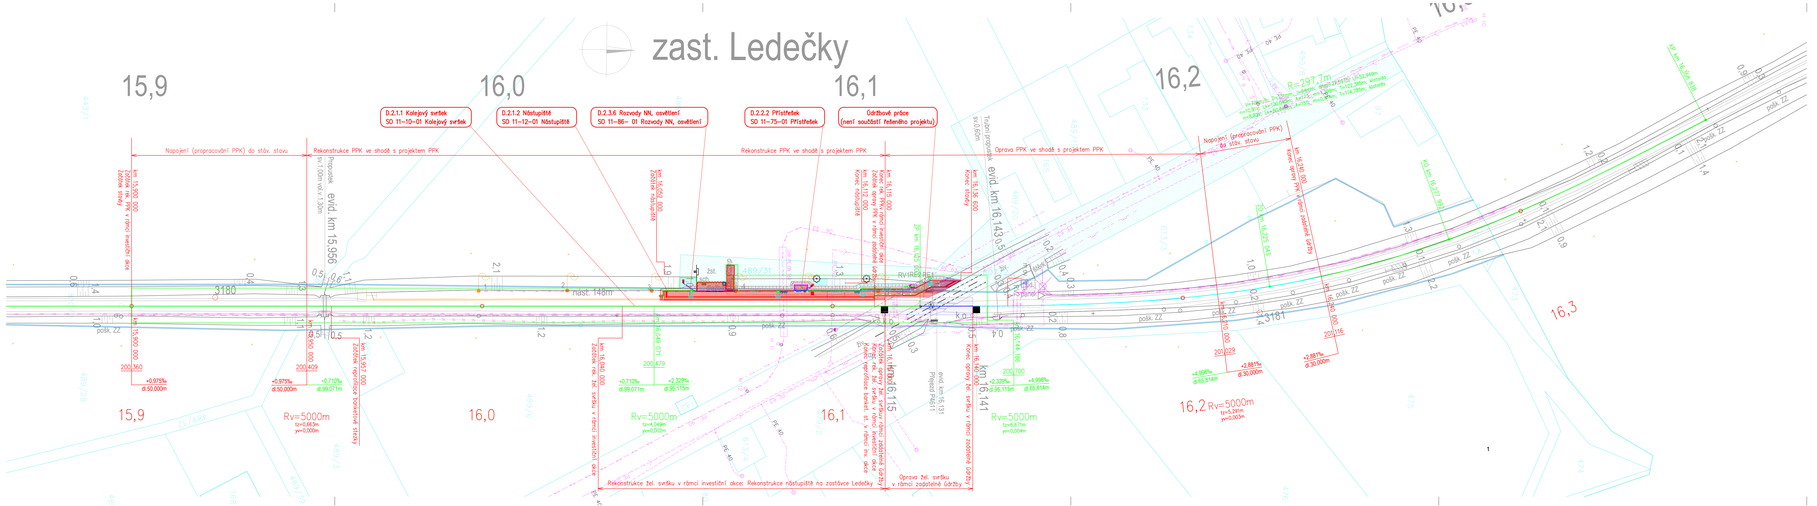
zast. Ledečky
15,9
16,0
16,1
16,2
16,3
D.2.1.1 Kolejový svršek
SO 11-10-01 Kolejový svršek
D.2.1.2 Nástupiště
SO 11-12-01 Nástupiště
D.2.3.6 Rozvody NN, osvětlení
SO 11-86- 01 Rozvody NN, osvětlení
D.2.2.2 Přístřešek
SO 11-75-01 Přístřešek
(není součástí řešeného projektu)
Rekonstrukce PPK ve shodě s projektem PPK
Oprava PPK ve shodě s projektem PPK
Napojení (prepracování PPK) do stáv. stavu
Rekonstrukce žel. svršku v rámci investiční akce: Rekonstrukce nástupiště na zastávce Ledečky
Oprava žel. svršku v rámci zadatelné údržby
Rv=5000m
R=297,7m
R=1625,9m
R=1625,9m
evid.km 15,956
evid.km 16,143
3180
3181
nást. 148m
posk. Z2
Km 15,900,000
Km 15,951,000
Km 16,041,000
Km 16,141,000
