


SO 91-11-03 DĚČÍN VÝCHOD - DĚČÍN PROSTŘEDNÍ ŽLEB,
ŽEL. SPODEK - SVODNÉ POTRUBÍ LOUBSKÝ TUNEL
ZPŮSOB PŘEKRYTÍ STÁVAJÍCÍCH PŘÍKOPŮ POMOCÍ KOMPOZITNÍCH ROŠTŮ
MĚŘÍTKO 1:10

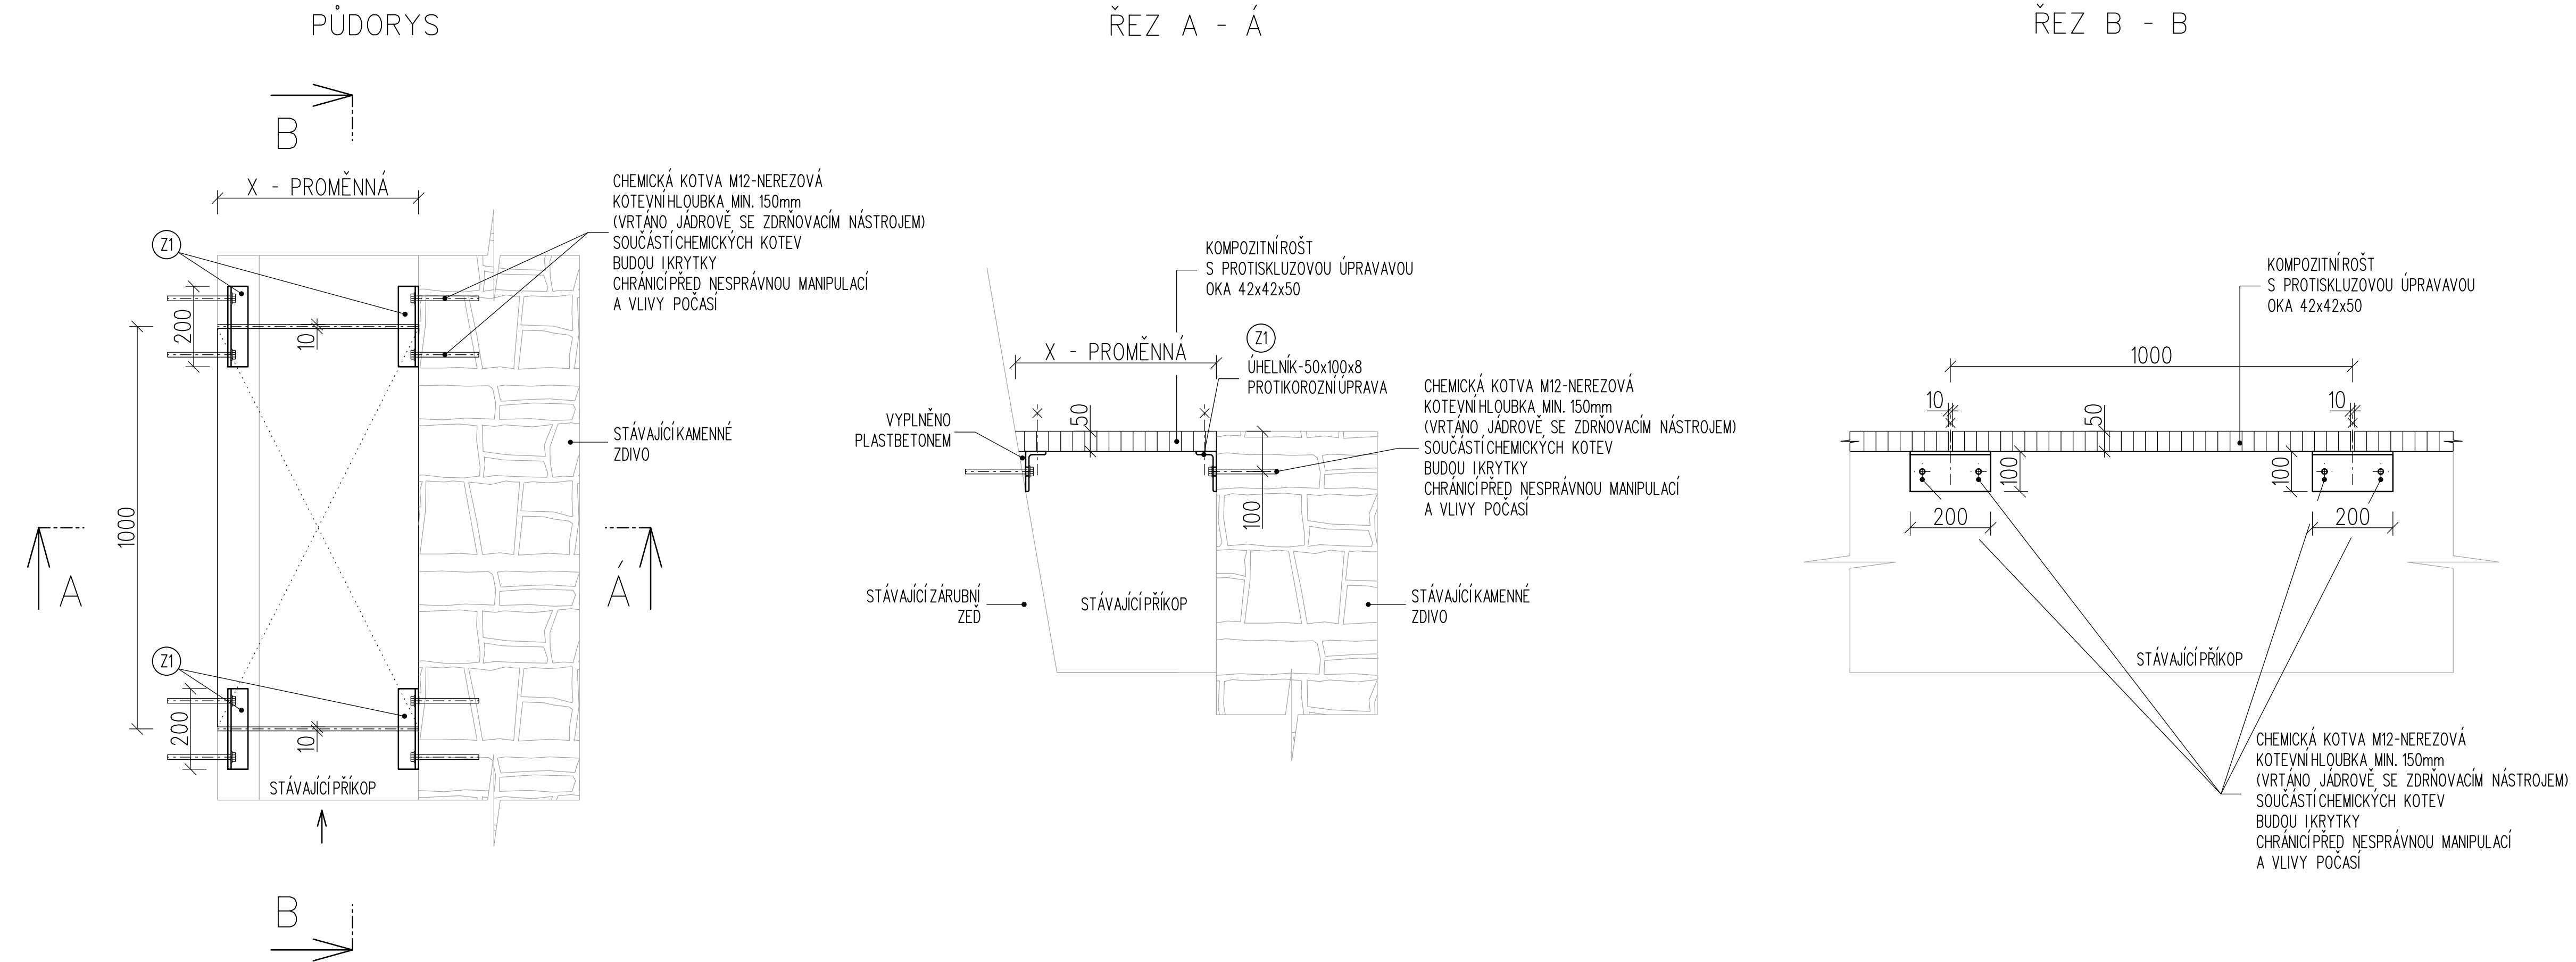


POZNÁMKY:

- PROJEKTANT UPOZORŇUJE, ŽE PŘED ZAPOČETÍM PRACÍ MUSÍ BÝT OVĚŘENA KVALITA STÁVAJÍCÍHO ZDIVA, KTERÁ MŮŽE MÍT POSLÉŽE VLIV NA DRUH, DÉLKU KOTEVNÍCH PRVKŮ.
- PRO VÝROBU JEDNOTLIVÝCH PRVKŮ BUDE ZPRACOVÁNA VÝROBNÍ DOKUMENTACE NA ZÁKLADĚ TĚTO PŘÍLOHY
- ŠÍRKOVÝ ROZMĚR MŘÍŽI BUDE PŘESNĚ URČEN BĚHEM VÝSTAVBY (ZAMĚŘENÍ SKUTEČNÉHO STAVU)
- PROTIKOROZNÍ OCHRANA OCELOVÝCH PRVKŮ VIZ TECHNICKÁ ZPRÁVA
- VŠECHNY HRANY OCELOVÝCH PRVKŮ ZAOBLIT POLOMĚREM 2mm

SOUČÁSTI CHEMICKÝCH KOTEV BUDOU IKRYTKY CHRÁNÍCÍ PŘED NESPRÁVNOU MANIPULACÍ A VLIVY POČASÍ

KOMPOZITNÍ MŘÍŽ VZDÁLENOST PODPĚR 1000mm PLOŠNÉ ZATÍŽENÍ - min. 15,10 kN/m2

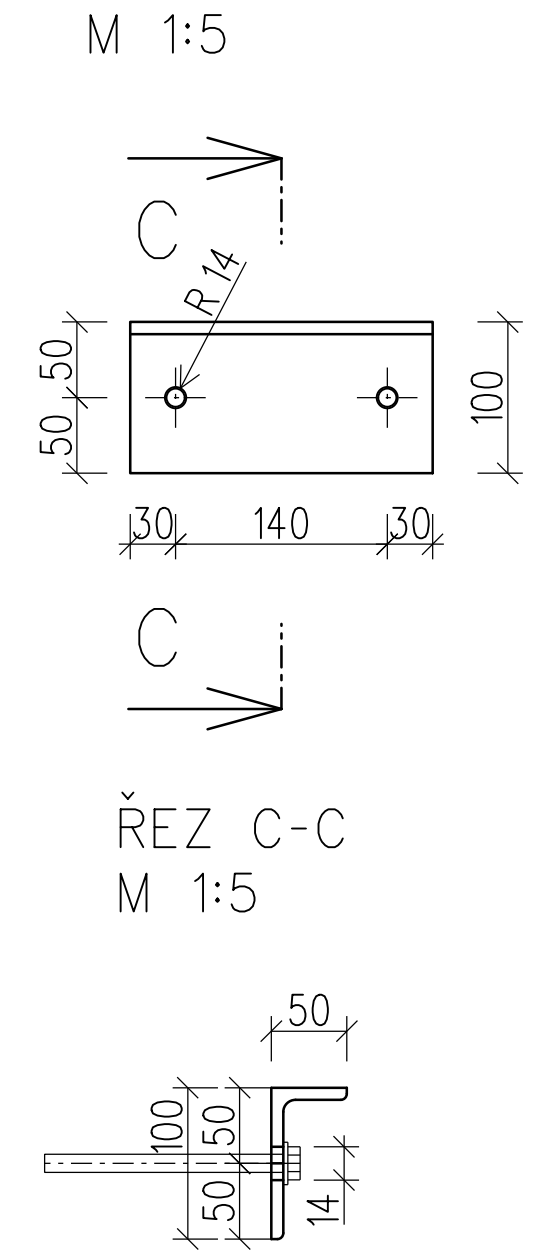

VÝŠKOVÝ SYSTÉM Bpv		SOUŘADNICOVÝ SYSTÉM S-JTSK	
Číslo změny:	Obsah změny:	Datum změny:	
01	-	-	
02	-	-	
03	-	-	

Objednatel:		Správa železniční dopravní cesty, s.o. Dlažďená 1003/7, 110 00 Praha 1	
		Stavební správa západ Sokolovská 278/1955, 190 00 Praha 9	

Zhotovitel: Účastníci Společnosti "SP + SEU Děčín - Prostřední Žlebs DSP"			

Zhotovitel částí:		Hlavní inženýr projektu:	
		ING. MARTIN VLAŠÁK	
SUDOP EU a.s. Olšanská 1a, 130 80 Praha 3 tel.: +420 267 094 305 e-mail: info@sudopeu.cz		Garant profese:	
		-	

Středisko:			
PROJEKTOVÉ STŘEDISKO ÚSTÍ NAD LABEM			
Vedoucí střediska:	Odpovědný projektant SO, IO, PS:	Vypracoval:	Kontroloval:
ING. MIROSLAV VAŇA	ING. DAVID DEMO	ING. DAVID DEMO	Bc. JAN TAŠKE

Název akce:		Číslo smlouvy:	
OPTIMALIZACE TRATĚ. ÚSEKU DĚČÍN VÝCHOD (mimo) - DĚČÍN-PROSTŘEDNÍ ŽLEB (mimo)		18-342.209	
Část:		Projektový stupeň:	
ŽELEZNIČNÍ SVRŠEK A SPODEK SO 91-11-03 DĚČÍN VÝCHOD - DĚČÍN PROSTŘEDNÍ ŽLEB, ŽEL. SPODEK - SVODNÉ POTRUBÍ LOUBSKÝ TUNEL		DSP+PDPS	
Název přílohy:		Datum:	
ZPŮSOB PŘEKRYTÍ STÁVAJÍCÍCH PŘÍKOPŮ POMOCÍ KOMPOZITNÍCH MŘÍŽÍ		12/2019	
		Číslo částí:	
		D.2.1.1.4	
		Měřítko:	
		1:10	
		Počet formátů:	
		5xA4	
		Číslo přílohy:	
		9	

DOKUMENT LZE UŽÍVAT POUZE VE SMYSLU PŘÍSLUŠNÉ SMLOUVY O DÍLO. ŽÁDNÁ JEHO ČÁST NEMŮŽE BÝT DLE ZÁKONA č.121/2000 Sb. KOPÍROVÁNA NEBO JINÝM ZPŮSOBEM ROZŠÍŘOVÁNA. BEZ SOUHLASU SUDOP PRAHA a.s.