


PŘEHLEDOVÉ SCHÉMA ŘÍZENÍ

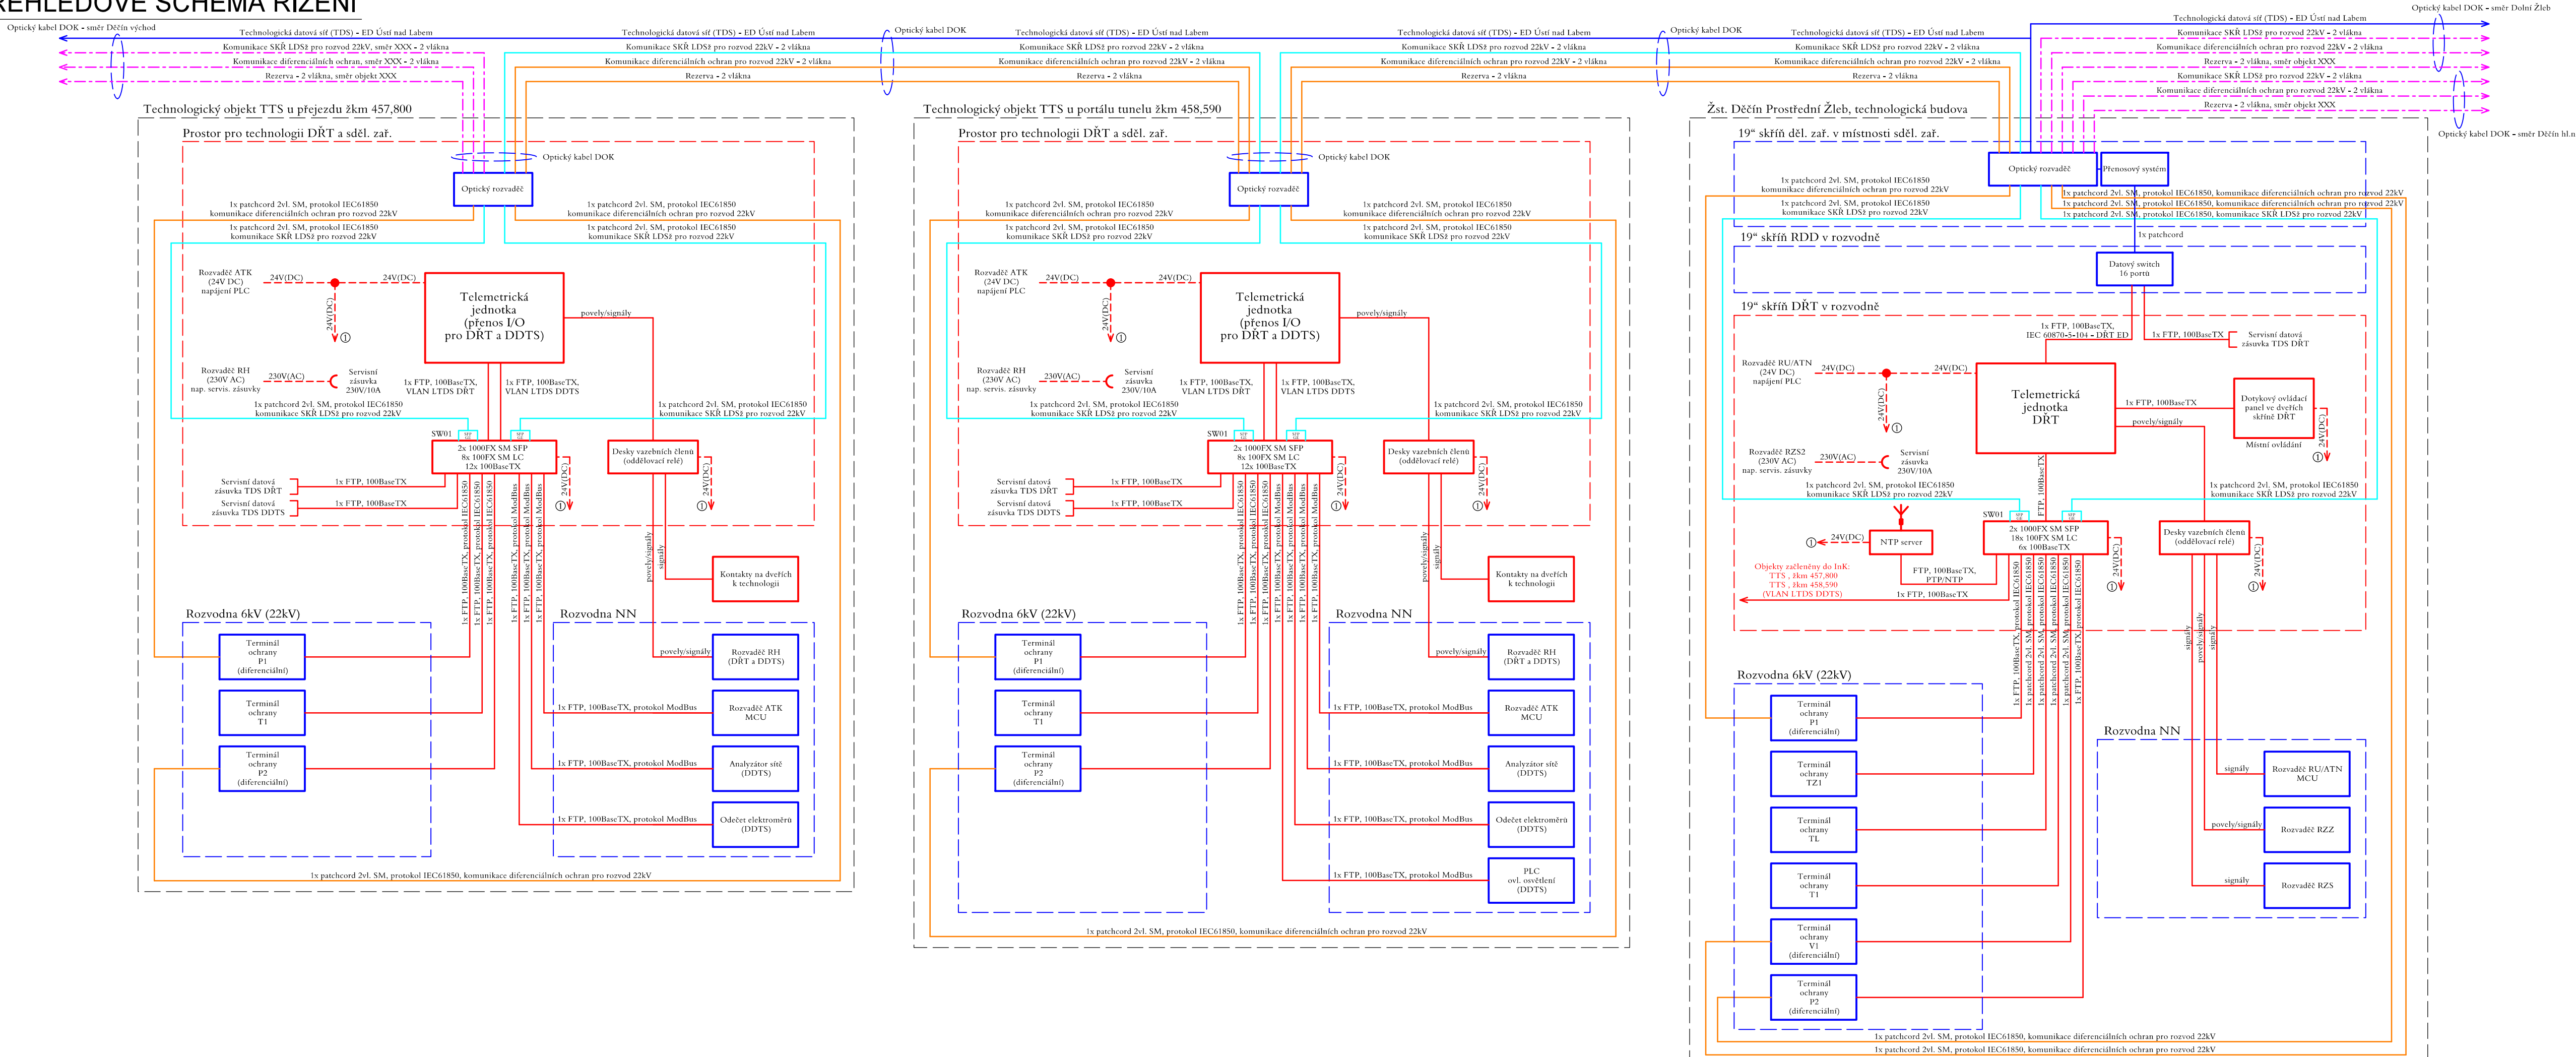

ČÁST D.1.3.1





VÝŠKOVÝ SYSTÉM BpV SOUŘADNICOVÝ SYSTÉM S-JTSK

Číslo změny:	Obsah změny:	Datum změny:
01	-	-
02	-	-
03	-	-

Objednatel:	Správa železniční dopravní cesty, s.o. Dlažďená 1003/7, 110 00 Praha 1
	Stavební správa západ Sokolovská 278/1955, 190 00 Praha 9

Zhotovitel: Účastníci Společnosti "SP + SEU Děčín - Prostřední Žleb DSP"
 

Zhotovitel částí:	SUDOP PRAHA a.s. Olšanská 1a, 130 80 Praha 3 tel.: +420 267 094 111 e-mail: praha@sudop.cz	Hlavní inženýr projektu:	ING. MARTIN VLASÁK
		Garant profese:	ING. MIROSLAV NEZKUSIL

Zhotovitel částí:			
ELEKTROTECHNIKY, TRAKCE, SDĚLOVACÍ A ZABEZPEČOVACÍ TECHNIKY			
Vedoucí střediska:	Odpovědný projektant SO, IO, PS:	Vypracoval:	Kontroloval:
			
ING. MARTIN RAIBR	TOMÁŠ BRADA	TOMÁŠ BRADA	ING. OLDŘICH HORA

Název akce:	Číslo smlouvy:
OPTIMALIZACE TRAŤ. ÚSEKU DĚČÍN VÝCHOD (mimo) - DĚČÍN-PROSTŘEDNÍ ŽLEB (mimo)	18-342.209
Část:	Projektový stupeň:
DISPEČERSKÁ ŘÍDÍCÍ TECHNIKA (DŘT) PS 92-03-11 ŽST DĚČÍN PROSTŘEDNÍ ŽLEB, DŘT	DSP+PDPS
Název přílohy:	Datum:
PŘEHLEDOVÉ SCHÉMA ŘÍZENÍ	12/2019
	Číslo části:
	D.1.3.1.1
	Měřítko:
	-
	Počet formátů:
	5xA4
	Číslo přílohy:
	30

DOKUMENT LZE UŽÍVAT POUZE VE SMYSLU PŘÍSLUŠNÉ SMLOUVY O DÍLO, ŽÁDNÁ JEHO ČÁST NEMŮŽE BYT DLE ZÁKONA č.121/2000 Sb., KOPÍROVÁNÁ NEBO JINÝM ZPŮSOBEM ROZŠÍŘOVÁNA. BEZ SOUHLASU SUDOP PRAHA a.s.