


OPTIMALIZACE TRATĚ. ÚSEKU DĚČÍN VÝCHOD (mimo) - DĚČÍN-PROSTŘEDNÍ ŽLEB (mimo)
SO 91-27-02 PROTIHLUKOVÁ STĚNA VPRAVO km 457,724 - 458,041
ROZVINUTÝ POHLED - ČÁST 1
M 1:100

[illegible]

POZNÁMKY:

1. ČÍSELNÉ OZNAČENÍ SLOUPKU JE SHODNÉ S VYTYČOVÁČÍM VÝKRESEM A PŮDORYSEM

2. ÚNIKOVÉ ZNAČENÍ MUSÍ SPLŇOVAT ČSN ISO 3864-1 AŽ 4 (FOTOMETRICKÉ) A ČSN ISO 7010 (DESIGNOVÉ).
 ÚNIKOVÉ ZNAČENÍ SE UMÍSTÍ NEJVNĚJŠE PO 20 METRECH A SMĚROVÁNÍ ÚNIKU BUDE VŽDY K NEJBLIŽŠÍMU
 ÚNIKOVÉMU VÝCHODU V PHS S ROZMĚREM ÚNIKOVÝCH TABULEK 400 x 200 MM (VIZ METODICKÝ POKYN
 SZČD NA PHS A VALY, ZMĚNA Č. 1-2015)

5. POLE S PRŮCHODEM PRO ZÁSAH IZS BUDE OZNAČENO UMÍSTĚNÍM 3 KS ODRAZEK NAD SEBOU NA SLOUPCÍCH PO OBOU STRANÁCH PROSTUPNÉHO POLE POUZE Z VNĚJŠÍ STRANY PHS PRO JEJÍCH SNADNOU IDENTIFIKACI 24 H DENNĚ

4. VÝKRES ZOBRAZUJE ROZVINUTÝ POHLED LÍCE STĚNY (POHLED OD KOLEJ

5. MATERIÁLOVÉ ŘEŠENÍ ABSORPČNÍCH PANELŮ SH BUDE URČENO V PŘEBĚHU VÝBEROVÉHO ŘÍZENÍ. PRVKY PROTIHLUKOVÝCH STĚN MUSÍ BÝT ROZMĚROVĚ STÁLE A SPLŇOVAT POŽADÁVKY NA FUNKČNOST STĚN Z HLEDISKA ZÁVĚRU AKUSTICKÉ STUDIE. ZVÝŠNOSTI, MINIMALIZACI ÚDRŽBY POVrchOVÉ ÚPRAVY A ESTHETICKOSTI VZHLEDU. POŽITĚ PANELY MUSÍ ZARUČOVAT DOSTATEČNĚ NÍZKOU HLUČNOST. POŽÁRNÍ OCHRANA A OBŠLATAINOU POHLTLIVOST A KATEGORIÍ SA (s4d) DLE ČSN EN 1738-1. V NÁVRHU SH PRO UČELY ZPRACOVÁNÍ PROJEKTOVÉ DOKUMENTACE A ROZKOTČOVÍ STAVBY SE POČÍTALO S BETONOVÝMI VÝROBKŮ

VÝŠKOVÝ SYSTÉM BpV		SOUŘADNICOVÝ SYSTÉM S-JTSK	
Číslo změny:	Obsah změny:	Datum změny:	
01	-	-	-
02	-	-	-
03	-	-	-





Objednatel:  **SPRÁVA ŽELEZNIČNÍ
DOPRAVNÍ CESTY**

Zhotovitel: Účastníci Společnosti "SP + SEU Děčín - Prostřední Žleb DSP"



<p>Zhotovitel časti:</p> 	<p>SUDOP EU a.s. Olšanská 1a, 130 80 Praha 3 tel.: +420 267 094 305 e-mail: info@sudopeu.cz</p>	<p>Hlavní inženýr projektu: ING. MARTIN VLASÁK</p>
		<p>Garant profese: -</p>

Středisko:
PROJEKTOVÉ STŘEDISKO ÚSTÍ NAD LABEM

Vedoucí střediska: 	Odpovědný projektant SO, IO, PS: 	Vypracoval: 	Kontroloval: 
ING. MIROSLAV VÁŇA	ING. JANA PTÁČKOVÁ	MENG. LJUDMILA MATOUŠOVÁ	ING. JANA PTÁČKOVÁ

Název akce: **OPTIMALIZACE TRATÍ ÚSEKŮ DĚČÍN VÝCHOD (mimo) -**

DĚČÍN-PROSTŘEDNÍ ŽLEB (mimo)	DSP+PDPS
------------------------------	----------

PROTIHLUKOVÉ OBJEKTY
SQ 01 27 02 Děřín východ, Děřín Prostřední Žleb

protihluková stěna vpravo km 457,724 - 458,041
Název přílohy:

ROZVINUTÝ POHLED ČÁST 1

DOKUMENT LZE UŽÍVAT POUZE VE SMYSLU PŘÍSLUŠNÉ SMLOUVY O DÍLO. ŽÁDNÁ JEHO ČÁST NEMŮŽE BÝT DLE ZÁKONA č. 121/2000 Sb. KOPÍROVÁNA NEBO JINÝM ZPŮSOBEM ROZŠÍŘOVÁNA. BEZ SOUHLASU SUDOP PRAHA a.s.