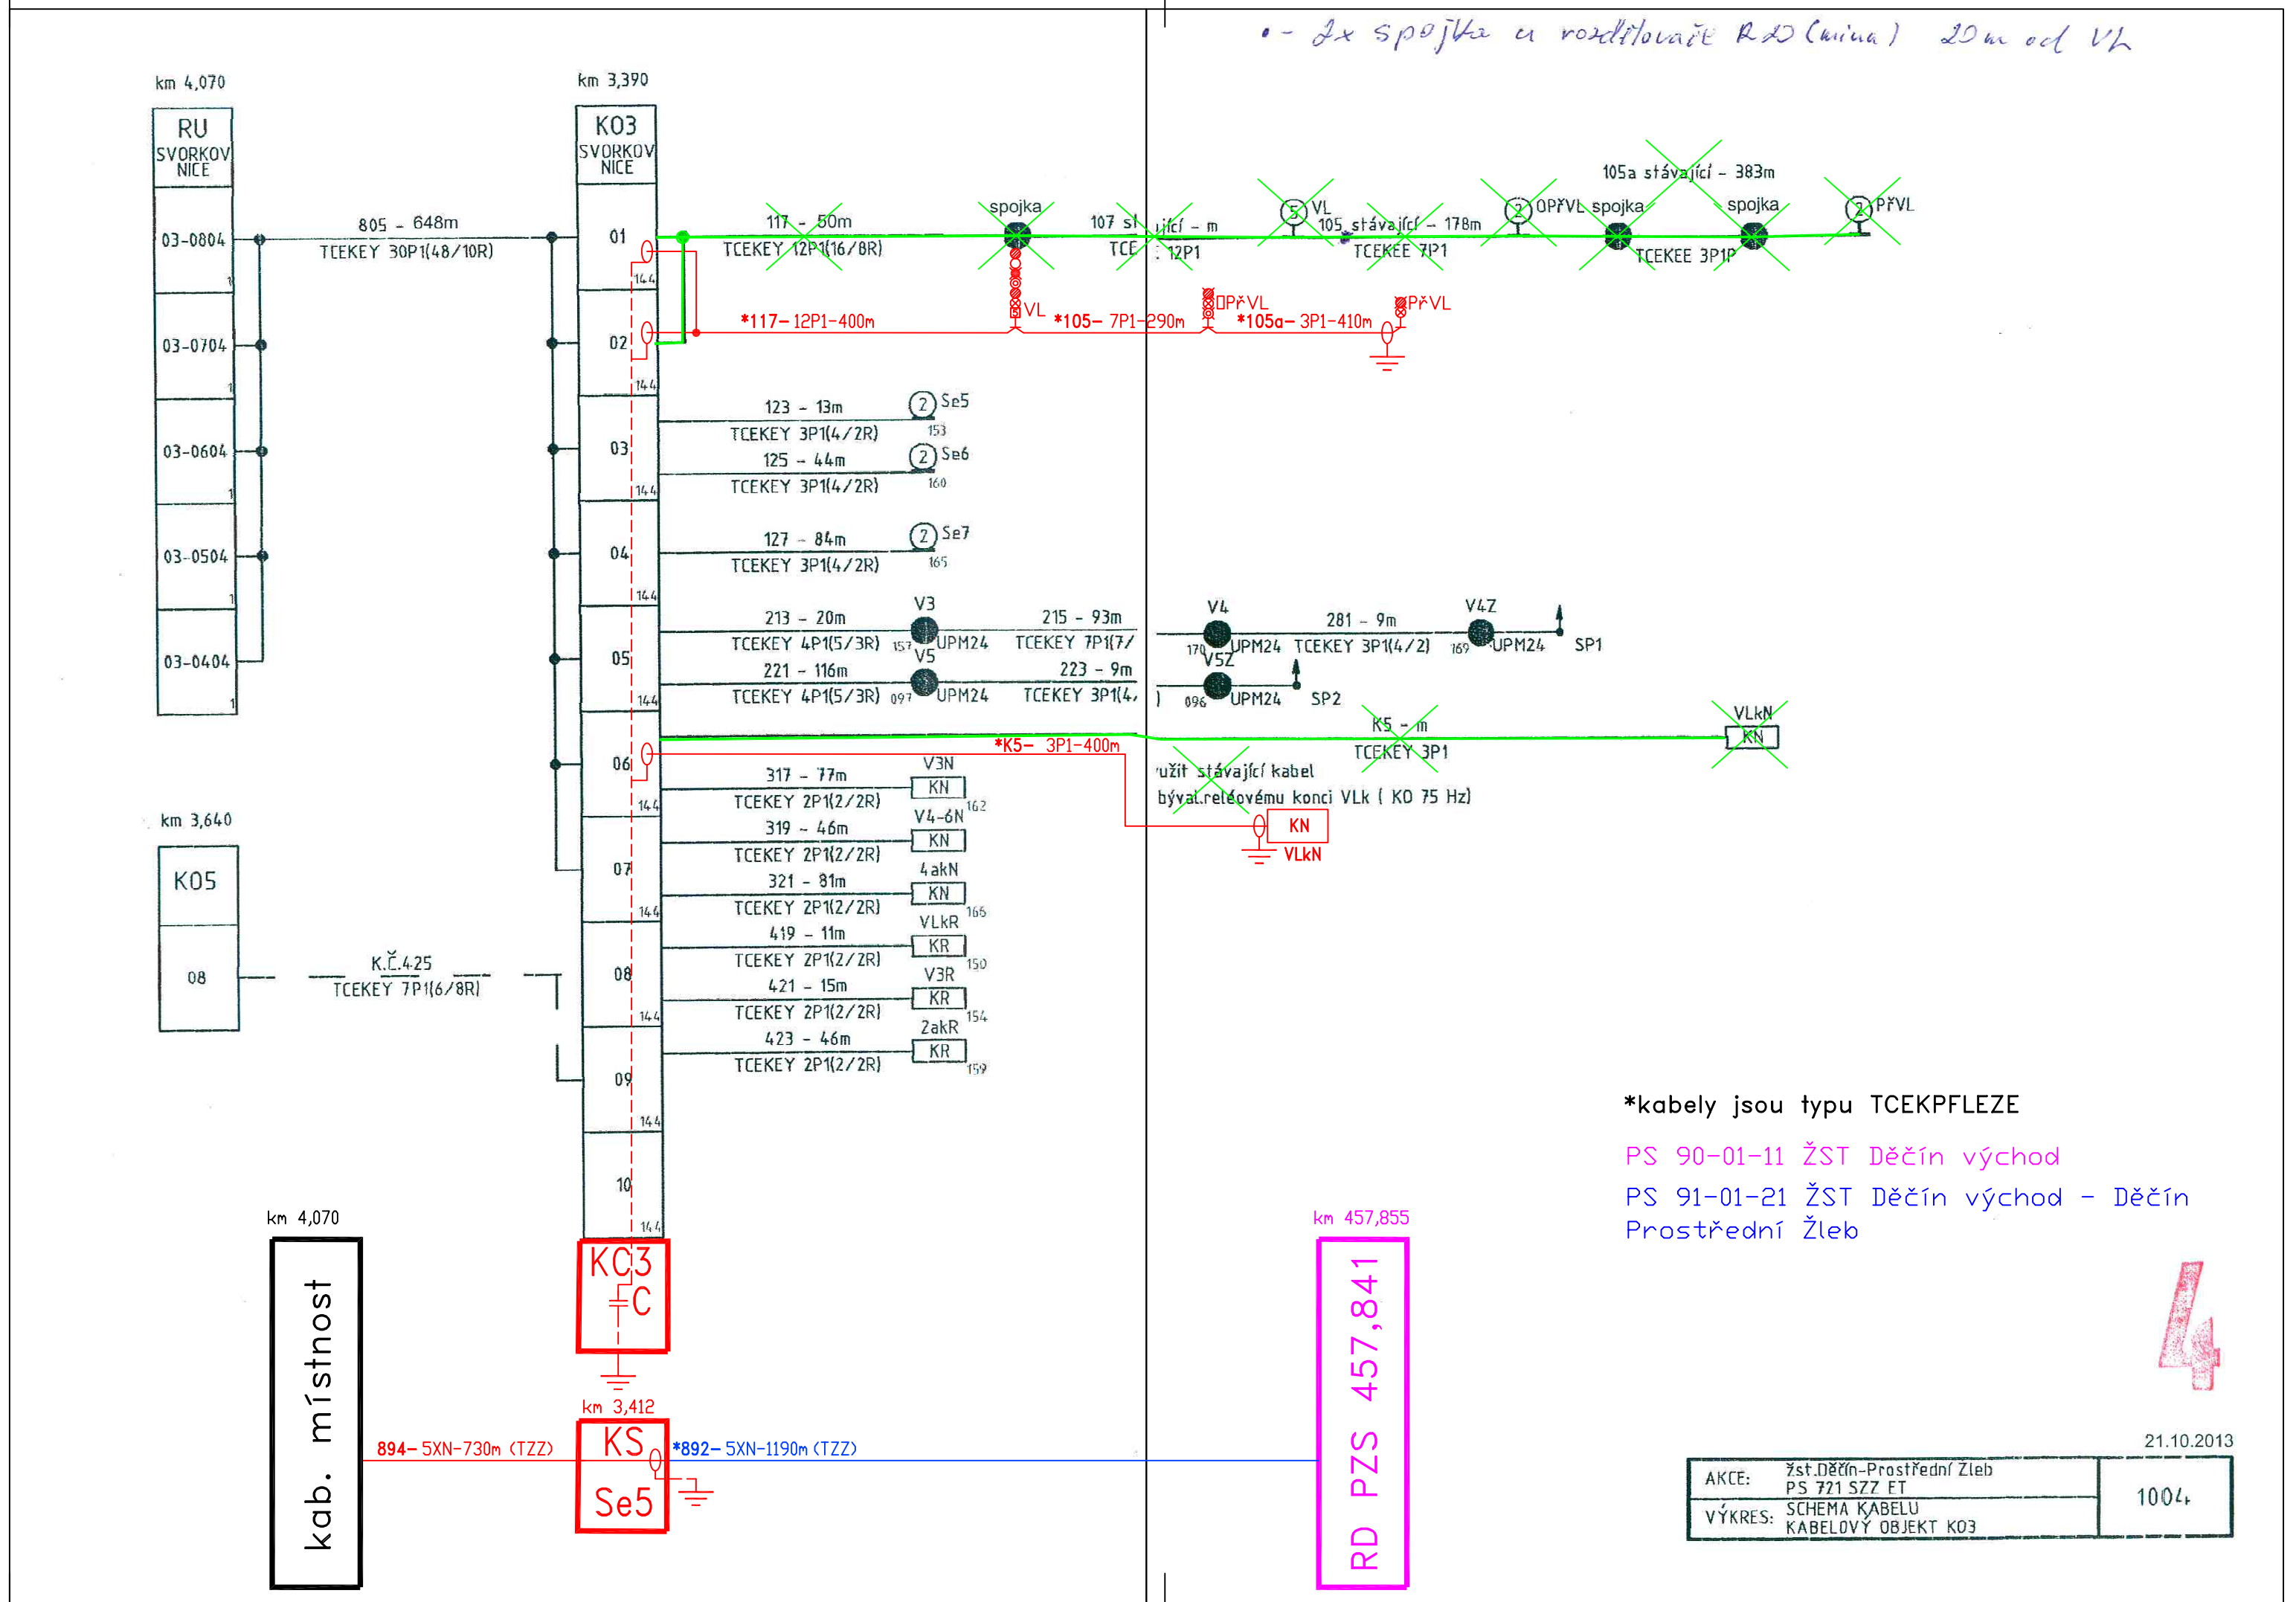

• - 2x spojka u rozdělovače RD (mimo) 20m od VL

NOVÉ

RUŠENÉ

ČÁST D.1.1

VÝŠKOVÝ SYSTÉM Bpv

SOUŘADNICOVÝ SYSTÉM S-JTSK

Číslo změny:	Obsah změny:	Datum změny:
01	-	-
02	-	-
03	-	-

Objednatel:
SPRÁVA ŽELEZNIČNÍ DOPRAVNÍ CESTY
Správa železniční dopravní cesty, s.o.
Dlážděná 1003/7, 110 00 Praha 1
Stavební správa západ
Sokolovská 278/1955, 190 00 Praha 9

Zhotovitel: Účastnici Společnosti "SP + SEU Děčín - Prostřední Žleb DSP"
SUDOP PRAHA SUDOP EU

Zhotovitel části:
Stosmol
STOSMOL, s.r.o.
U Cukrovaru 509/4
400 07 Ústín.L.
tel.: +420 725 881 561
email: info@stosmol.cz

Hlavní inženýr projektu:
ING. MARTIN VLASÁK
Garant profese:
ING. JIŘÍ ŠTOLBA

Zhotovitel části:

Vedoucí střediska:	Odpovědný projektant SO, IO, PS:	Vypracoval:	Kontroloval:
ING. JIŘÍ ŠTOLBA	MARTIN RYNDA	MARTIN RYNDA	MARTIN RYNDA

Název akce:
OPTIMALIZACE TRAŤ. ÚSEKU DĚČÍN VÝCHOD (mimo) - DĚČÍN-PROSTŘEDNÍ ŽLEB (mimo)

Číslo smlouvy: 18-342.209

Projektový stupeň: PDPS

Část:
ŽELEZNIČNÍ ZABEZPEČOVACÍ ZAŘÍZENÍ
PS 92-01-11 ŽST DĚČÍN PROSTŘEDNÍ ŽLEB, ÚPRAVY STANIČNÍHO ZABEZPEČOVACÍHO ZAŘÍZENÍ

Datum: 12/2019

Číslo části: D.1.1.1.2.2

Název přílohy:
ŽST DĚČÍN PROSTŘEDNÍ ŽLEB
KABELOVÉ SCHÉMA

Měřítko: -

Počet formátů: 3xA4

Číslo přílohy: 0900

DOKUMENT LZE UŽÍVAT POUZE VE SMYSLU PŘÍSLUŠNÉ SMLOUVY O DÍLO, ŽÁDNÁ JEHO ČÁST NEMŮŽE BÝT DLE ZÁKONA Č.121/2000 Sb, KOPÍROVÁNA NEBO JINÝM ZPŮSOBEM ROZŠIŘOVÁNA BEZ SOUHLASU SUDOP PRAHA a.s.