


DĚČÍN VÝCHOD (MIMO) – DĚČÍN-PROSTŘEDNÍ ŽLEB (MIMO)

PŘEHLEDOVÉ SCHÉMA SDĚLOVACÍ KABELIZACE SŽDC

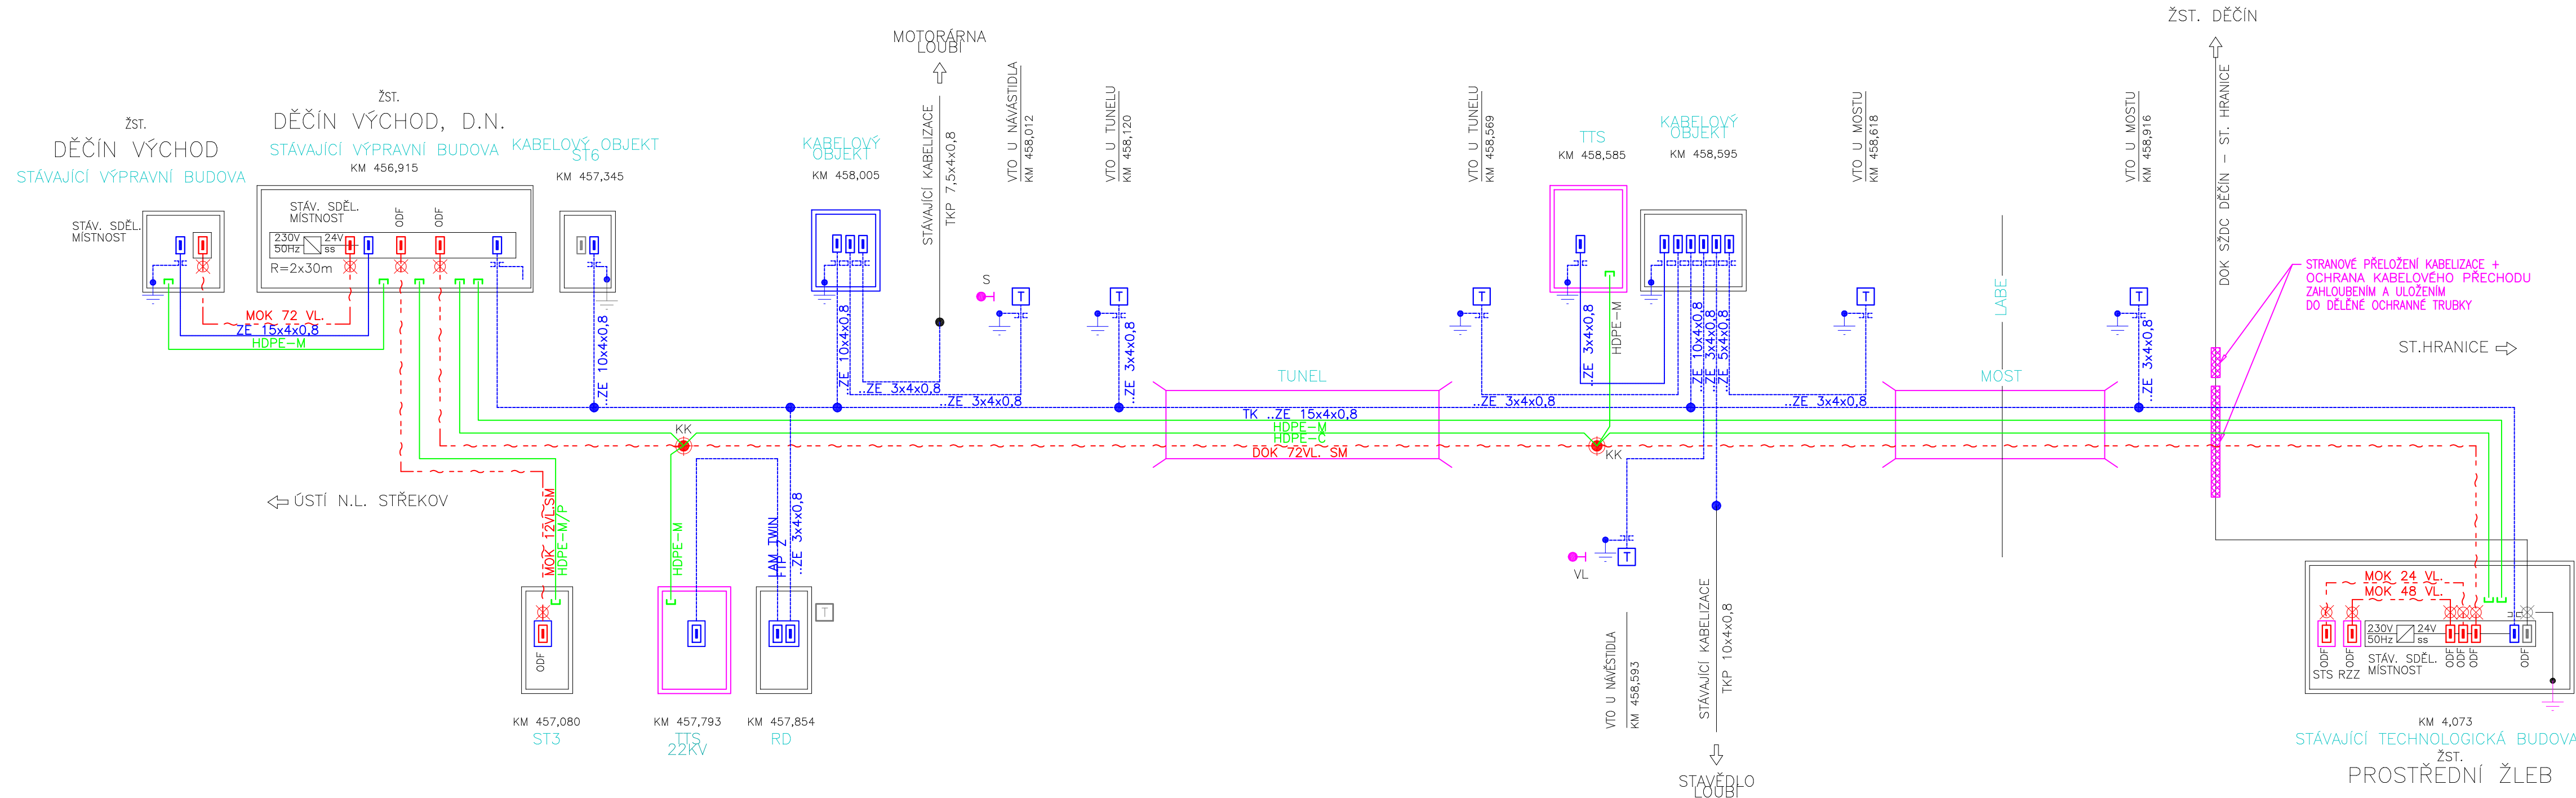

VYSVĚTLIVKY:

- NAVROVÁNE SDĚL. KABELY V PROVEDENÍ TCEPKPFLEZE .. x4x0,8, NAVROVÁNE MÍSTNÍ (DÁLKOVÉ) OPTICKÉ KABELY 12(72) VL. SM
- NAVROVÁNE HDPE TRUBKY PRO MOK (DOK)
- STÁVAJÍCÍ KABEL
- KABELOVÁ SPOJKA ROVNÁ, DĚLICI
- VENKOVNÍ TELEFONNÍ OBJEKT NA BETONOVÉM SLOUPKU NA BOKU RELEOVÉHO DOMKU
- ZÁŘEZOVÁ ROZPOJOVACÍ SVORKOVNICE PRO 10 PÁRŮ NA NOSNÍKU + ZÁSOBNÍK BLESKOJISTEK + BLESKOJISTKY
- PODZEMNÍ PŘÍSTUPOVÁ KOMORA S PLASTOVÝM VÍKEM – (REZERVA, SPOJKA)

- UKONČENÍ OPTICKÉHO KABELU ROZVADEČ ODF
- KONCOVKA NA TRUBKÁCH HDPE NA KABELU MK, TK
- PLASTOVÁ SKŘÍŇ PRO ZÁŘEZOVÉ SVORKOVNICE
- KABELOVÝ STOJAN (SKŘÍŇ) PRO ZÁŘEZ, SVORK. REŠENÝ V RÁMCI PROJEKTU SDĚL. ZÁŘIZENÍ MK, TK A DOK, PŘÍPADNĚ STÁVAJÍCÍ
- NAPÁJECÍ ZDROJ 230V/50HZ–24VSS V ŽST. REŠÍ PS SDĚLOVACÍHO ZÁŘIZENÍ

- ŠEDÁ – ZÁŘIZENÍ STÁVAJÍCÍ
- ČERVENÁ – OPTICKÉ ZÁŘIZENÍ A KABELY VYBUDOVANÁ NEBO PŘEMÍSTOVANÁ V RÁMCI TOHOTO PS
- MODŘE – METALICKÉ ZÁŘIZENÍ A METALICKÉ KEBALY VYBUDOVANÁ V RÁMCI TOHOTO PS
- ZELENÁ – ZÁŘIZENÍ VYBUDOVANÁ V RÁMCI JINÝCH STAVEB NEBO ETAP VÝSTAVBY
- FIALOVÁ – ZÁŘIZENÍ VYBUDOVANÁ V RÁMCI JINÝCH PS

ČÁST D.1.2

VÝŠKOVÝ SYSTÉM Bpv SOUŘADNICOVÝ SYSTÉM S-JTSK

Číslo změny:	Obsah změny:	Datum změny:
01	-	-
02	-	-
03	-	-

Objednatel: **SPRÁVA ŽELEZNIČNÍ DOPRAVNÍ CESTY**

Správa železniční dopravní cesty, s.o.  
Dlážděná 1003/7, 110 00 Praha 1

Stavební správa západ  
Sokolovská 278/1955, 190 00 Praha 9

Zhotovitel: Účastníci Společnosti "SP + SEU Děčín - Prostřední Žleb DSP"

**SUDOP PRAHA** **SUDOP EU**

Zhotovitel části: **stosmol**

STOSMOL, s.r.o.  
U Cukrovaru 509/4  
400 07 Ústín.L.  
tel.: +420 725 881 561  
email: info@stosmol.cz

Hlavní inženýr projektu: **ING. MARTIN VLASÁK**

Garant profese: **ING. JIŘÍ ŠTOLBA**

Vedoucí střediska:	Odpovědný projektant SO, IO, PS:	Vypracoval:	Kontroloval:
ING. JIŘÍ ŠTOLBA	MICHAL SLIVA	MICHAL SLIVA	ING. JIŘÍ ŠTOLBA

Název akce:	Číslo smlouvy:
<b>OPTIMALIZACE TRATĚ. ÚSEKU DĚČÍN VÝCHOD (mimo) - DĚČÍN-PROSTŘEDNÍ ŽLEB (mimo)</b>	<b>18-342.209</b>
Část:	Projektový stupeň:
<b>ŽELEZNIČNÍ SDĚLOVACÍ ZÁŘIZENÍ PS 91-02-51 DĚČÍN VÝCHOD - DĚČÍN PROSTŘEDNÍ ŽLEB, DOK A TK (SŽDC)</b>	<b>DSP+PDPS</b>
Název přílohy:	Datum:
<b>PŘEHLEDOVÉ SCHÉMA SDĚLOVACÍ KABELIZACE SŽDC</b>	<b>12/2019</b>
	Číslo části:
	<b>D.1.2.1</b>
	Měřítko:
	<b>-</b>
	Počet formátů:
	<b>4x A4</b>
	Číslo přílohy:
	<b>009</b>