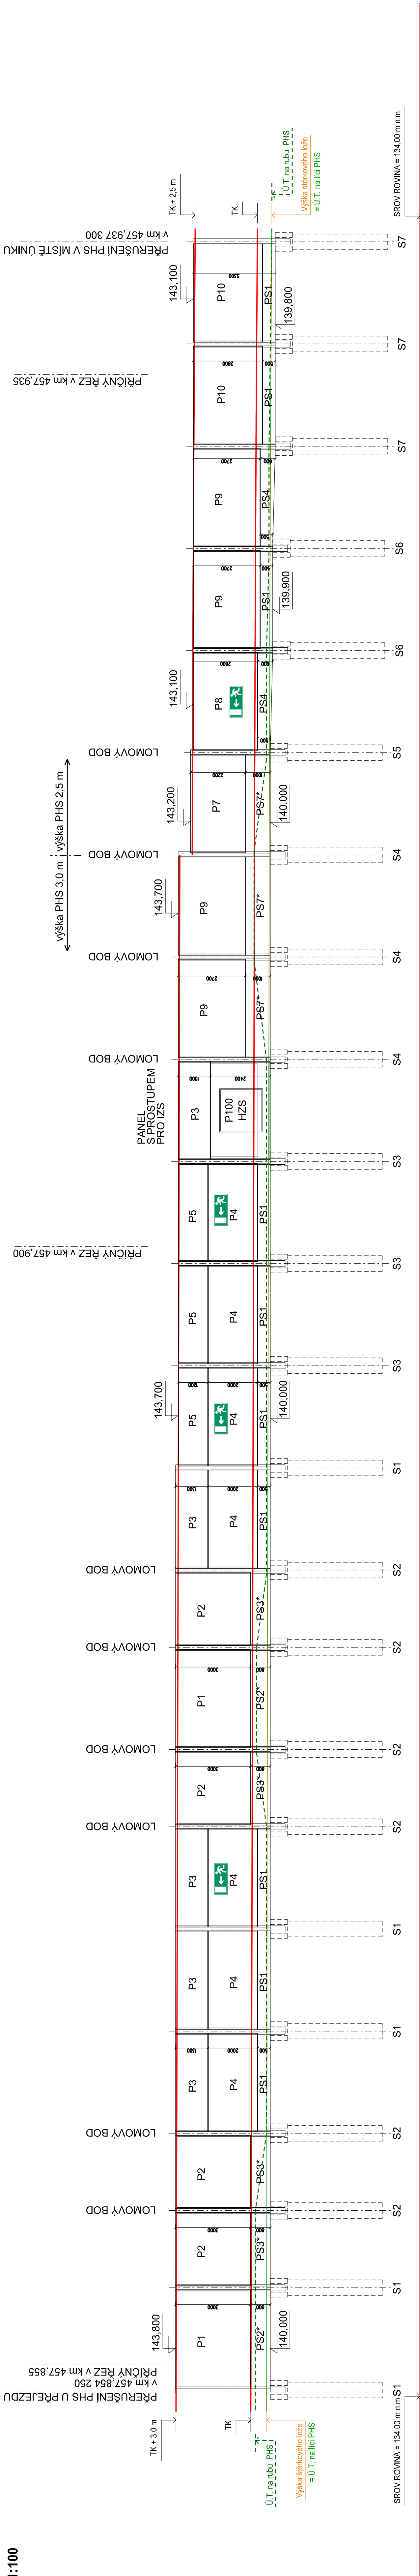


TIMALIZACE TRAŤ. ÚSEKU DĚČÍN VÝCHOD (mimo) - DĚČÍN-PROSTŘEDNÍ ŽLEB (mimo)

91-27-01 PROTIHLUKOVA STĚNA VLEVO km 457,724 - 458,044

ZVINUTÝ POHLED - ČÁST 2

1:100

[illegible]


POZNÁMKY:

- [illegible]

ŠKOVÝ SYSTÉM BpV		SOUŘADNICOVÝ SYSTÉM S-JTSK	
o změny:	Obsah změny:	Datum změny:	

SPRÁVA ŽELEZNIČNÍ DOPRAVNÍ CESTY
SPRÁVA ŽELEZNIČNÍ DOPRAVNÍ CESTY
 Sídlo: Praha 1, Dřevěná 1003/7, 110 00 Praha 1
 Služebna: Praha 9, Sokolovská 278/1955, 190 00 Praha 9

SUDOP PRAHA **SUDOP EU**
továrň. Ústavní Společnosti "SP" - SEU Děčín - Prostrřední Žab DSP"

	<p>rovněž částeč:</p> <p>SUDOP EU a.s.</p> <p>Olešanská 1a, 130 80 Praha 3</p> <p>tel.: +420 267 094 305</p> <p>e-mail: info@sudopeu.cz</p>	<p><i>Hlavní inženýr projektu:</i></p> <p>ING. MARTIN VLASÁK</p>
		<p><i>Garant profese:</i></p> <p>-</p>

disko:	Projektové středisko ústí nad labem	
číslo střediska:	Odpovědný projektant SO, IO, PS:	Kontrola:
MIROSLAV VAŇA	Ing. JANA PTAČKOVÁ	Ing. JANA PTAČKOVÁ

ev. číslo:	ÚSEKU DĚČIN VÝCHOD (mimo) - DĚČIN-PROSTŘEDNÍ ŽLEB (mimo)
Číslo směrovky:	18-342.209
Projektoři / stupň:	DSP+PDPS

t:	ROTHLUKOVÉ OBJEKTY	Datum:	12/2019
		Číslo dásti:	D.2.1.10.1

ROZVINUTÝ POHLED - ČÁST 2	Číslo přílohy:	
	1 : 100	6 x A4