


OPTIMALIZACE TRATĚ. ÚSEKU DĚČÍN VÝCHOD (mimo) - DĚČÍN-PROSTŘEDNÍ ŽLEB (mimo)  
SO 91-27-02 PROTIHLUKOVÁ STĚNA VPRAVO km 457,724 - 458,041  
SITUACE M 1:1000

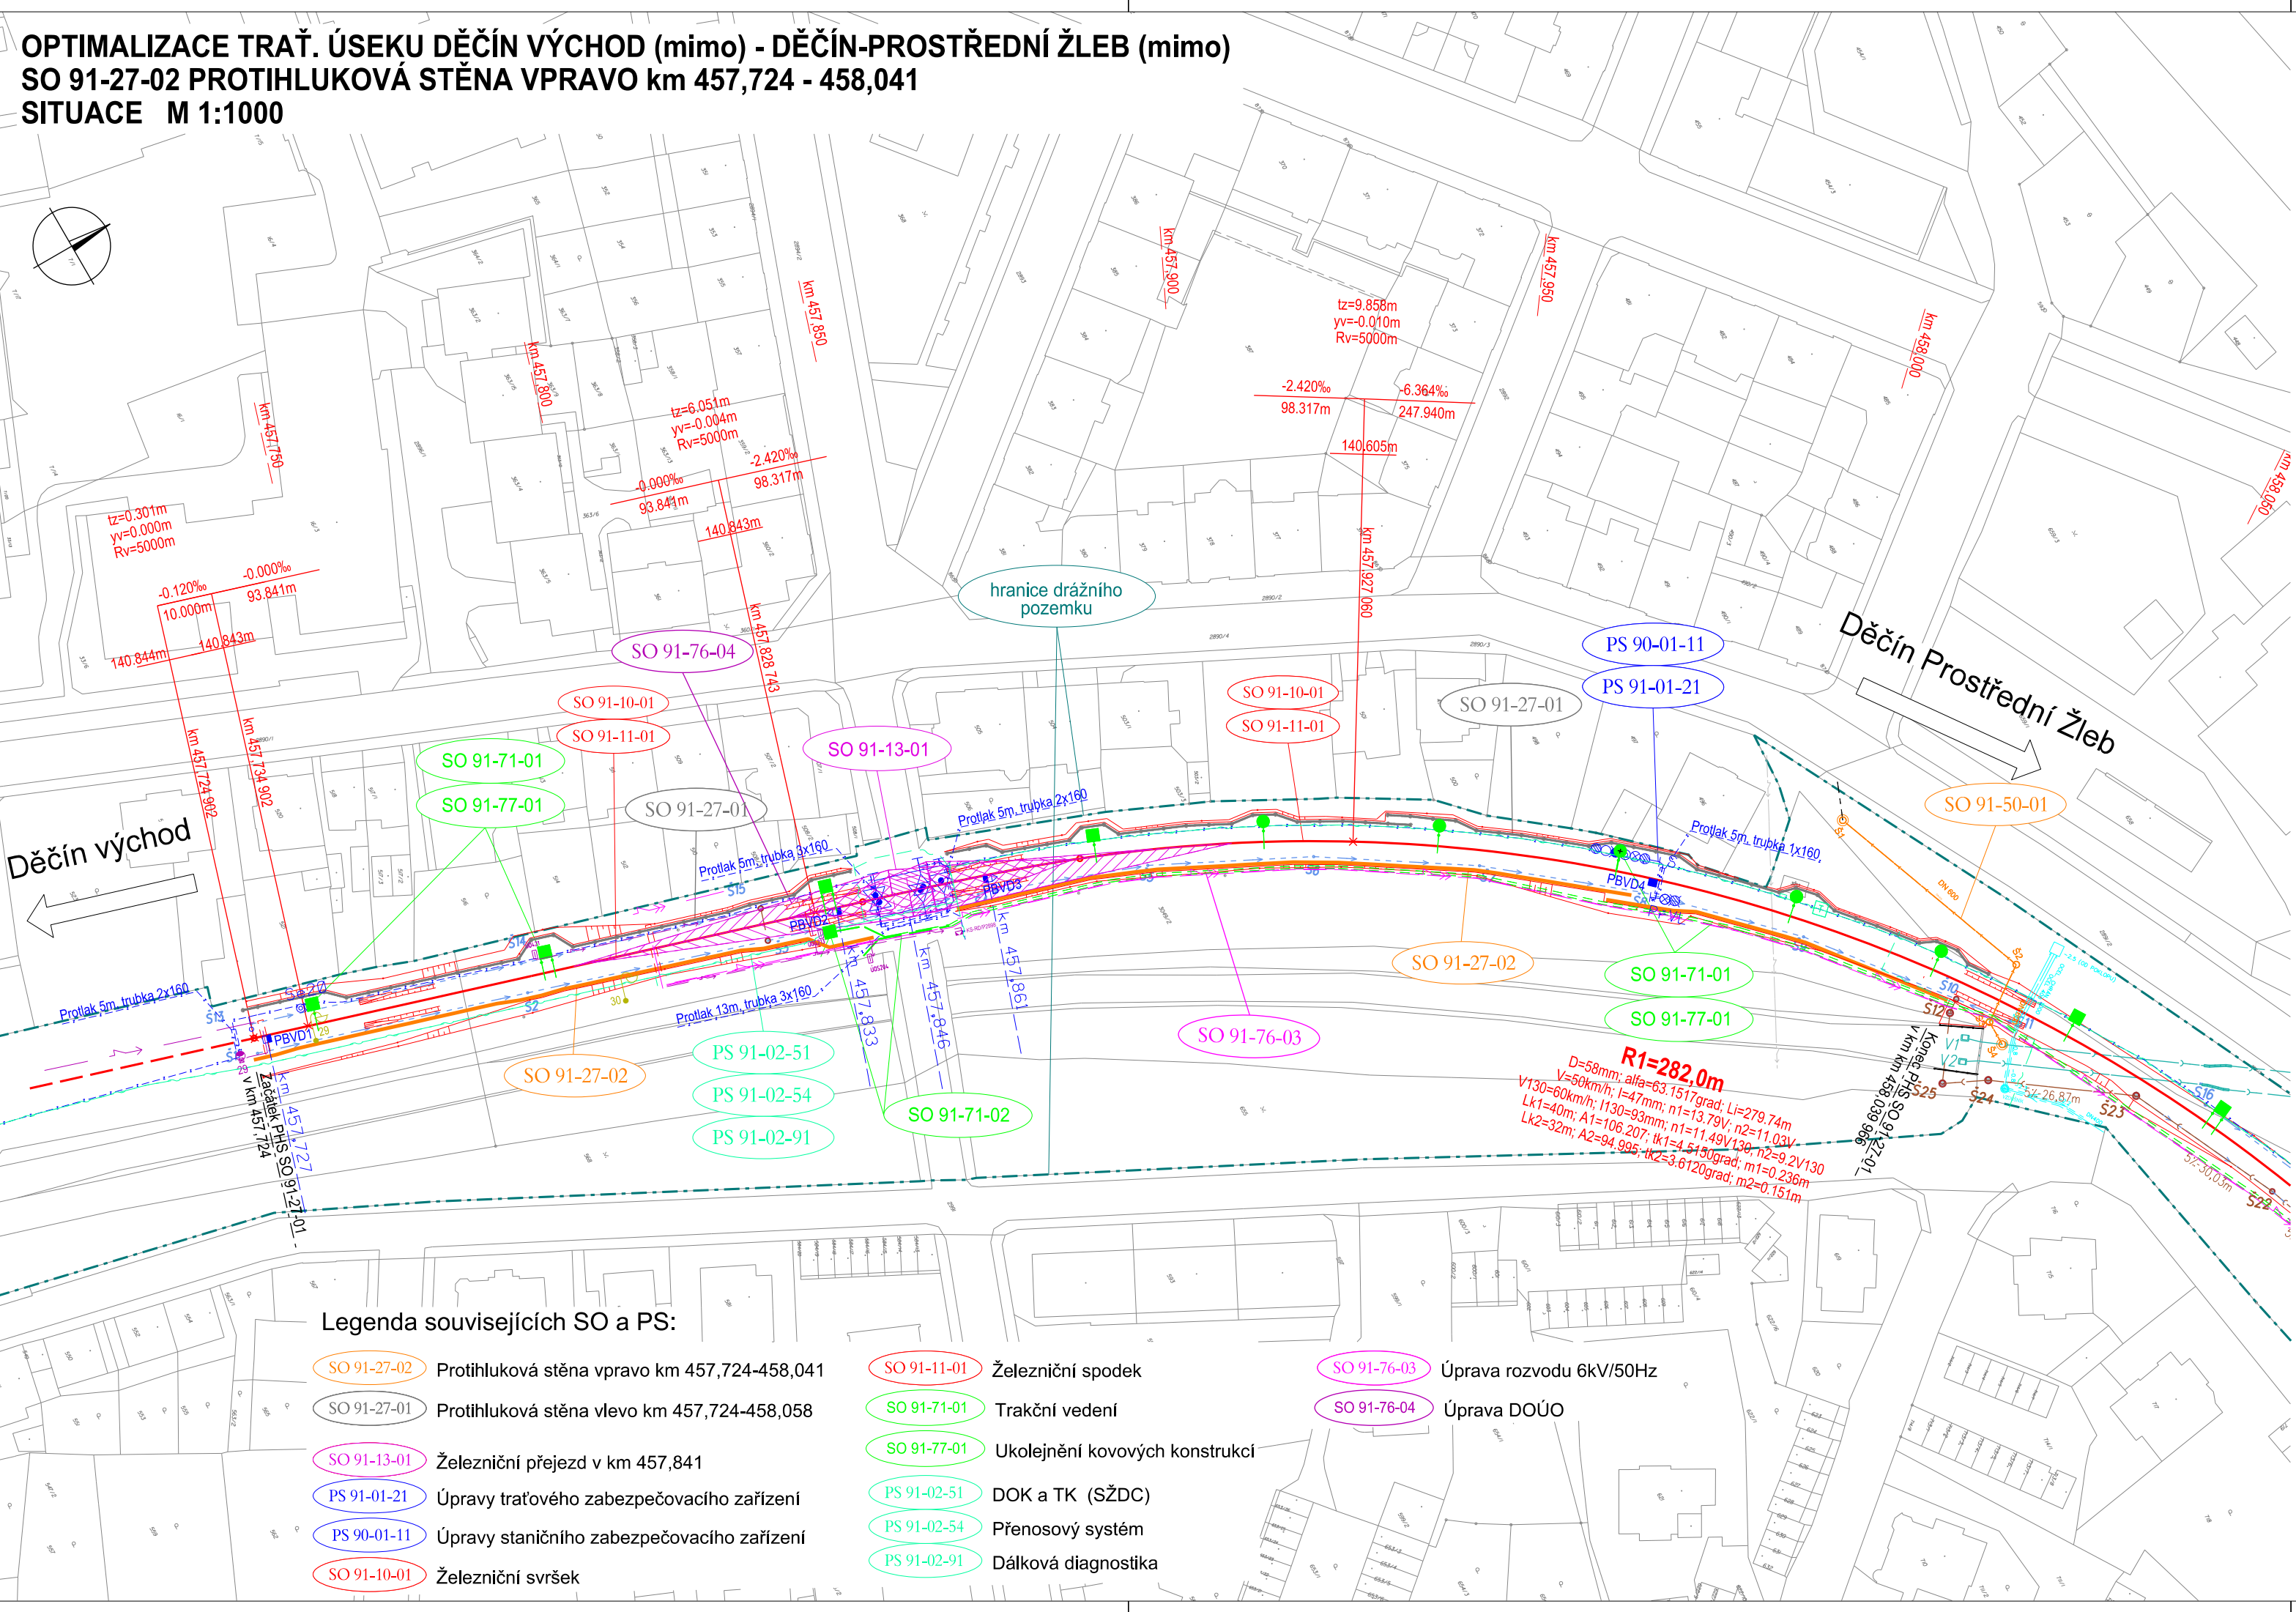

Legenda souvisejících SO a PS:

- SO 91-27-02 Protihluková stěna vpravo km 457,724-458,041
- SO 91-27-01 Protihluková stěna vlevo km 457,724-458,058
- SO 91-13-01 Železniční přejezd v km 457,841
- PS 91-01-21 Úpravy traťového zabezpečovacího zařízení
- PS 90-01-11 Úpravy staničního zabezpečovacího zařízení
- SO 91-10-01 Železniční svršek

- SO 91-11-01 Železniční spodek
- SO 91-71-01 Trakční vedení
- SO 91-77-01 Ukolejnění kovových konstrukcí
- PS 91-02-51 DOK a TK (SŽDC)
- PS 91-02-54 Přenosový systém
- PS 91-02-91 Dálková diagnostika

- SO 91-76-03 Úprava rozvodu 6kV/50Hz
- SO 91-76-04 Úprava DOÚO

VÝŠKOVÝ SYSTÉM Bpv

SOUŘADNICOVÝ SYSTÉM S-JTSK

Číslo změny:	Obsah změny:	Datum změny:
01	-	-
02	-	-
03	-	-

Objednatel:

SPRÁVA ŽELEZNIČNÍ DOPRAVNÍ CESTY

Správa železniční dopravní cesty, s.o.  
Dlážděná 1003/7, 110 00 Praha 1

Stavební správa západ  
Sokolovská 278/1955, 190 00 Praha 9

Zhotovitel: Účastníci Společnosti "SP + SEU Děčín - Prostřední Žleb DSP"

SUDOP PRAHA

SUDOP EU

Zhotovitel části:

SUDOP EU a.s.  
Olšanská 1a, 130 80 Praha 3  
tel.: +420 267 094 305  
e-mail: info@sudopeu.cz

Hlavní inženýr projektu:  
ING. MARTIN VLASÁK  
Garant profese:  
-

Středisko:

PROJEKTOVÉ STŘEDISKO ÚSTÍ NAD LABEM

Vedoucí střediska:

Odpovědný projektant SO, IO, PS:

Vypracoval:

Kontroloval:

ING. MIROSLAV VÁŇA

ING. JANA PTÁČKOVÁ

MENG. LJUDMILA MATOUŠOVÁ

ING. JANA PTÁČKOVÁ

Název akce:

OPTIMALIZACE TRATĚ. ÚSEKU DĚČÍN VÝCHOD (mimo) - DĚČÍN-PROSTŘEDNÍ ŽLEB (mimo)

Číslo smlouvy:

18-342.209

Část:

PROTIHLUKOVÉ OBJEKTY  
SO 91-27-02 Děčín východ - Děčín Prostřední Žleb,  
protihluková stěna vpravo km 457,724 - 458,041

Projektový stupeň:

DSP+PDPS

Datum:

12/2019

Číslo části:

D.2.1.10.1

Název přílohy:

Měřítko:

Počet formátů:

1 : 1000

3 x A4

SITUACE

Číslo přílohy:

2

DOKUMENT LZE UŽÍVAT POUZE VE SMYSLU PŘÍSLUŠNÉ SMLOUVY O DÍLO. ŽÁDNÁ JEHO ČÁST NEMŮŽE BYT DLE ZÁKONA č.121/2000 Sb. KOPIOVÁNA NEBO JINÝM ZPŮSOBEM ROZŠÍŘOVÁNA. BEZ SOUHLASU SUDOP PRAHA a.s.