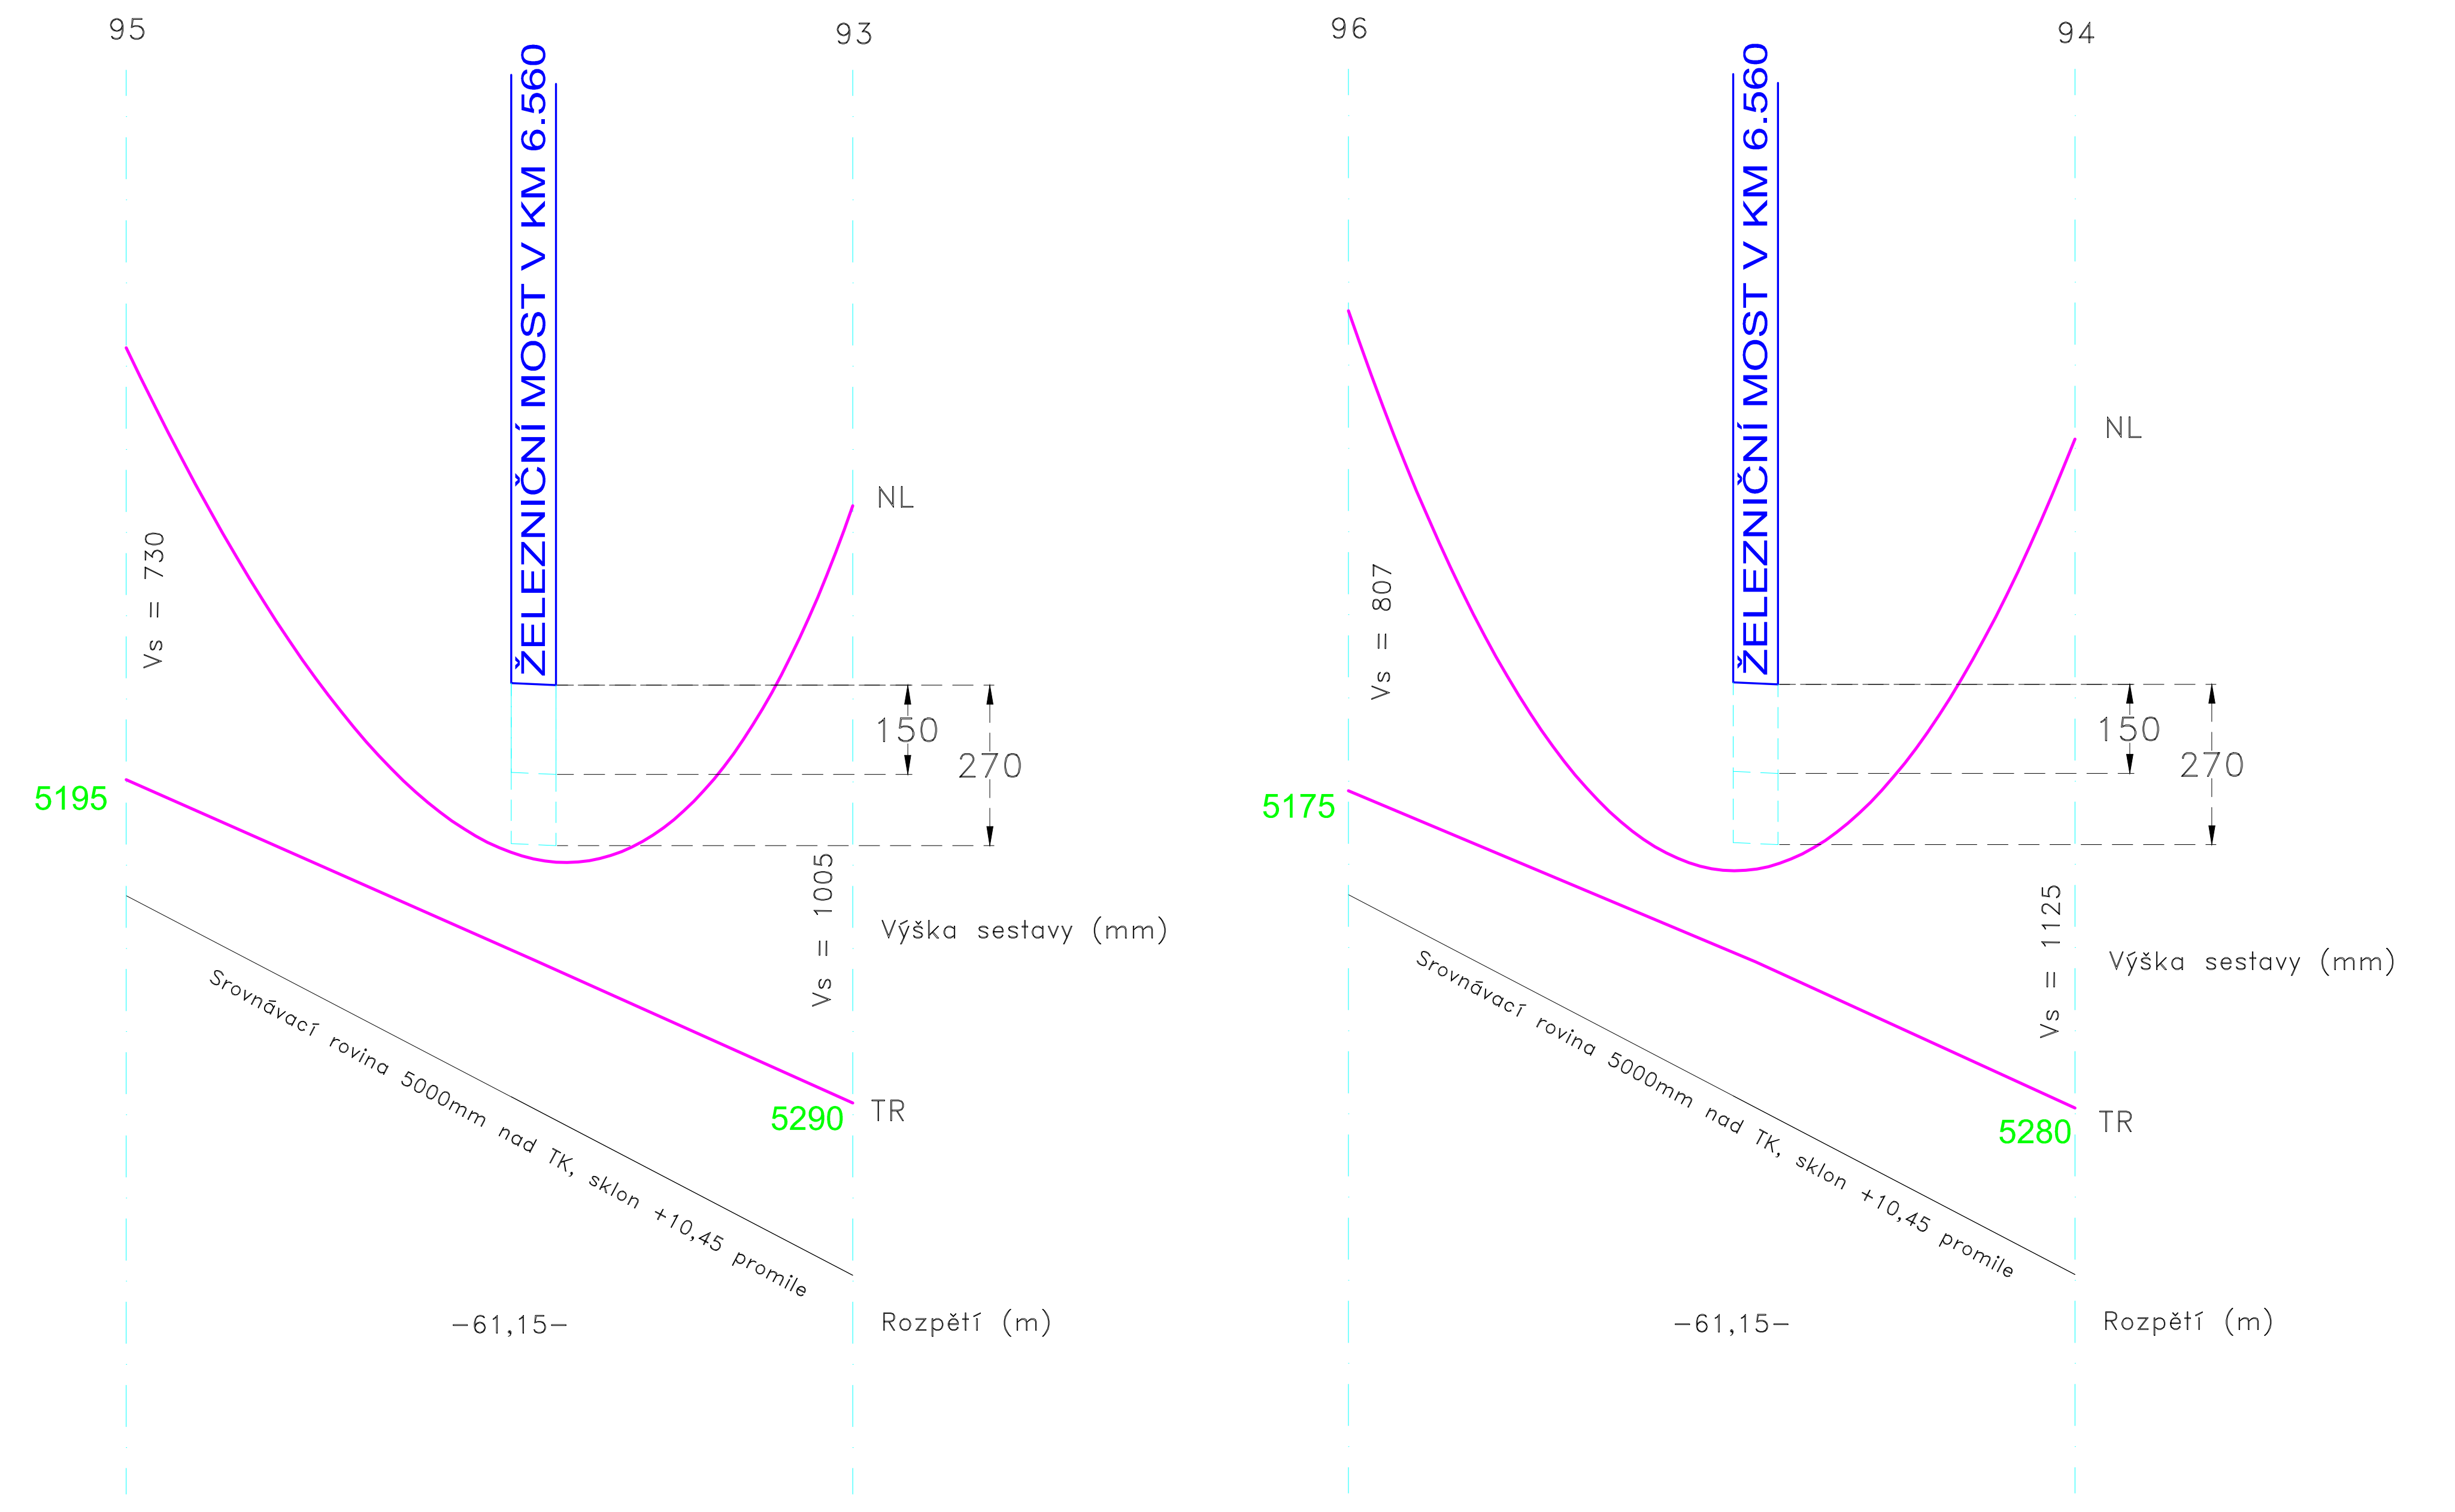
95
93
ŽELEZNIČNÍ MOST V KM 6.560
NL
150
270
Vs = 730
5195
Vs = 1005
Výška sestavy (mm)
Srovnávací rovina 5000mm nad TK, sklon +10,45 promile
5290
TR
-61,15-
Rozpětí (m)
96
94
ŽELEZNIČNÍ MOST V KM 6.560
NL
150
270
Vs = 807
5175
Vs = 1125
Výška sestavy (mm)
Srovnávací rovina 5000mm nad TK, sklon +10,45 promile
5280
TR
-61,15-
Rozpětí (m)

Ostrava Střed – Ostrava Kunčice, žel. most 6.560

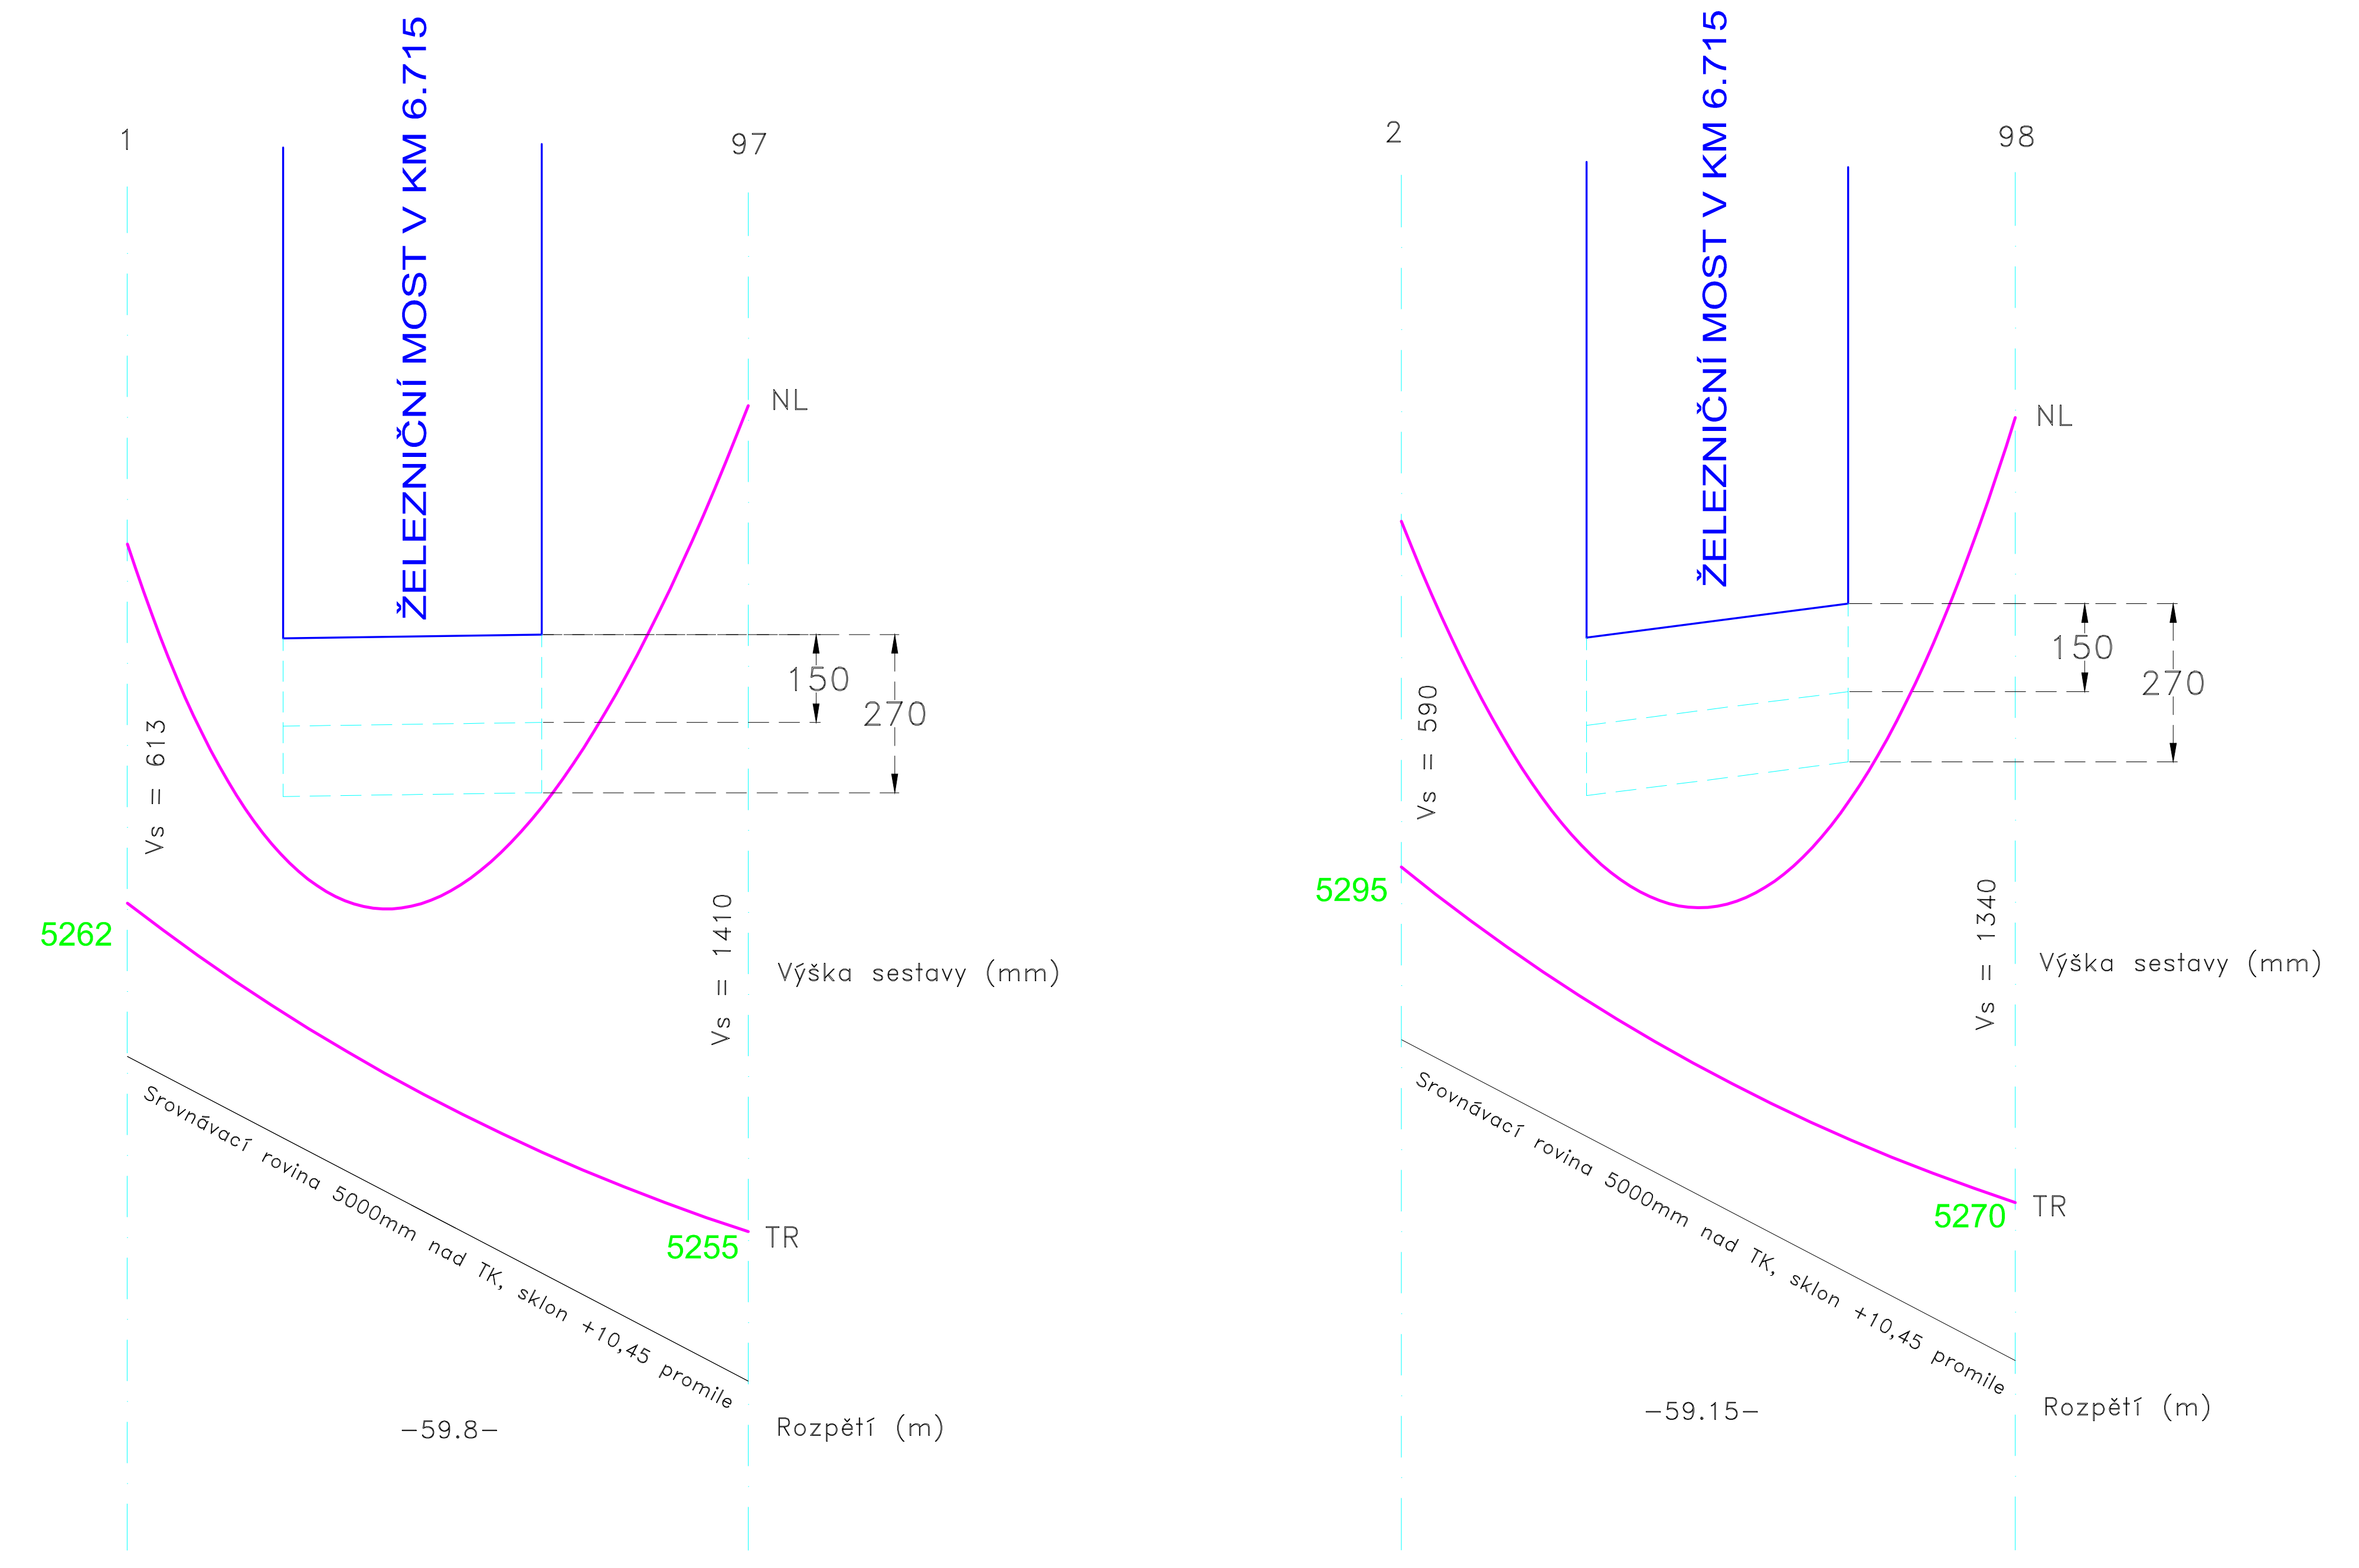
1
97
ŽELEZNIČNÍ MOST V KM 6.715
NL
150
270
Vs = 613
5262
Vs = 1410
Výška sestavy (mm)
Srovnávací rovina 5000mm nad TK, sklon +10,45 promile
5255
TR
-59.8-
Rozpětí (m)
2
98
ŽELEZNIČNÍ MOST V KM 6.715
NL
150
270
Vs = 590
5295
Vs = 1340
Výška sestavy (mm)
Srovnávací rovina 5000mm nad TK, sklon +10,45 promile
5270
TR
-59.15-
Rozpětí (m)

Ostrava Střed – Ostrava Kunčice, žel. most 6.715

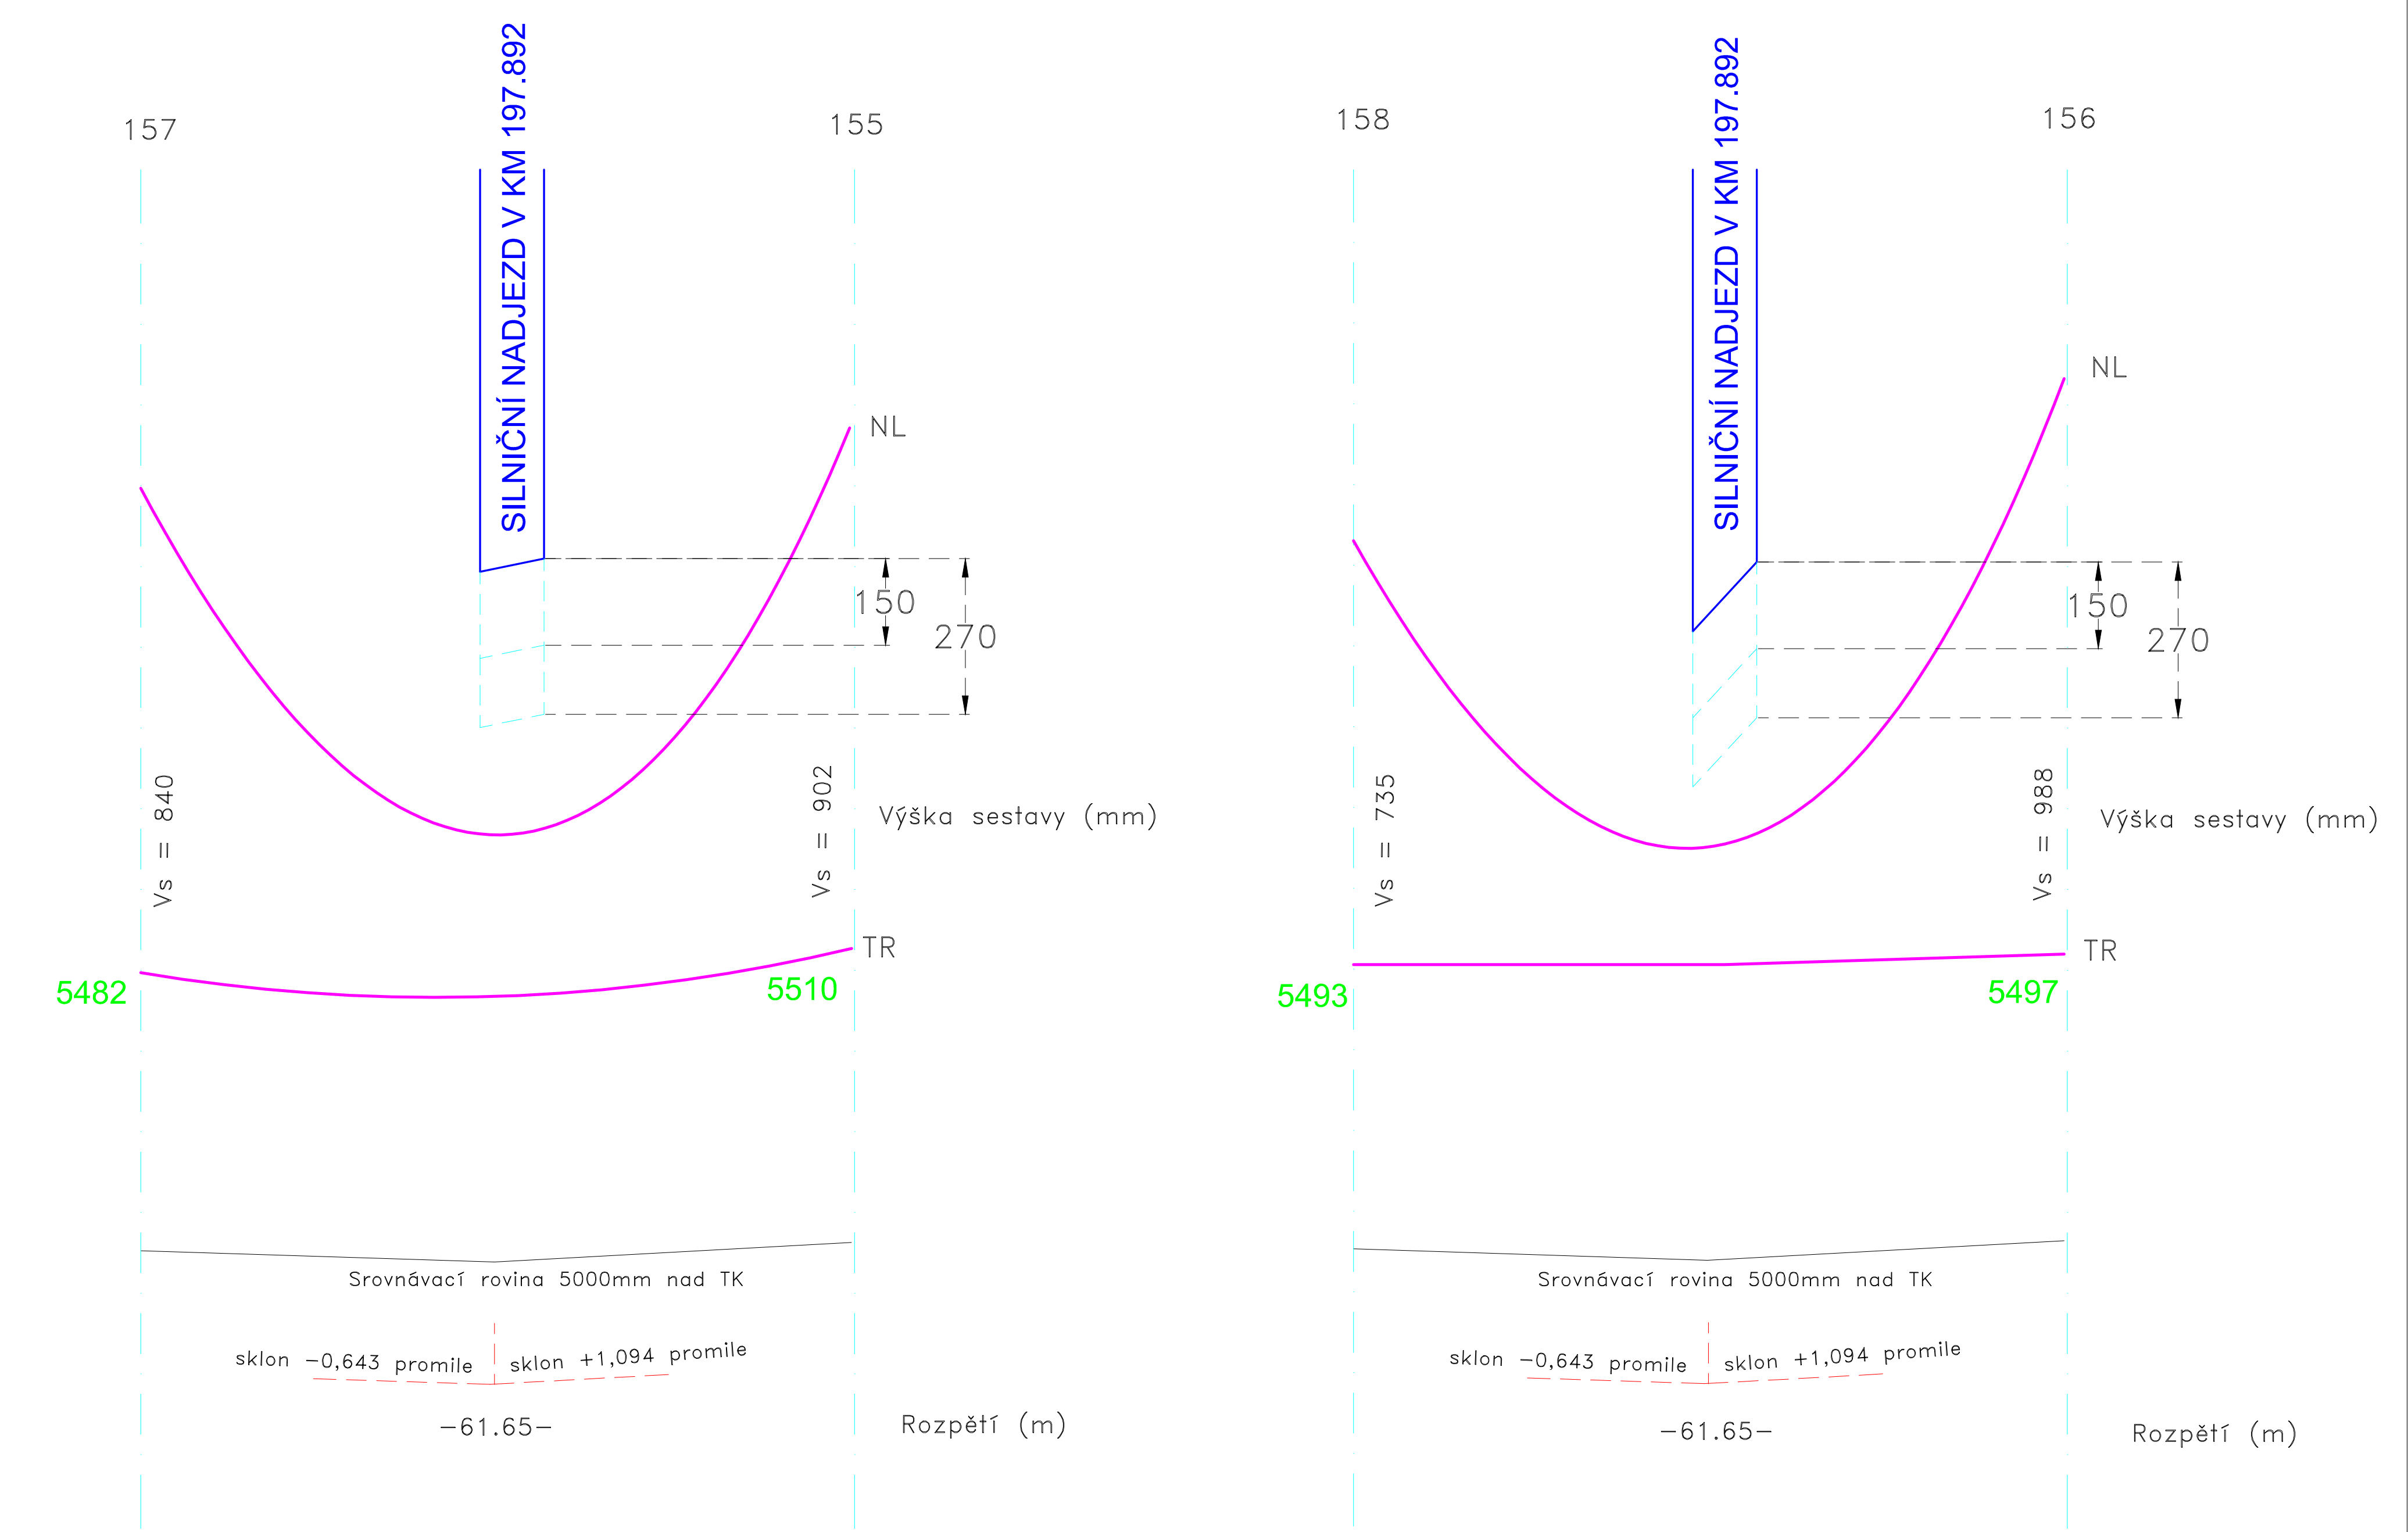

Grygov – Brodek u Přerova, silniční nadjezd 197.892

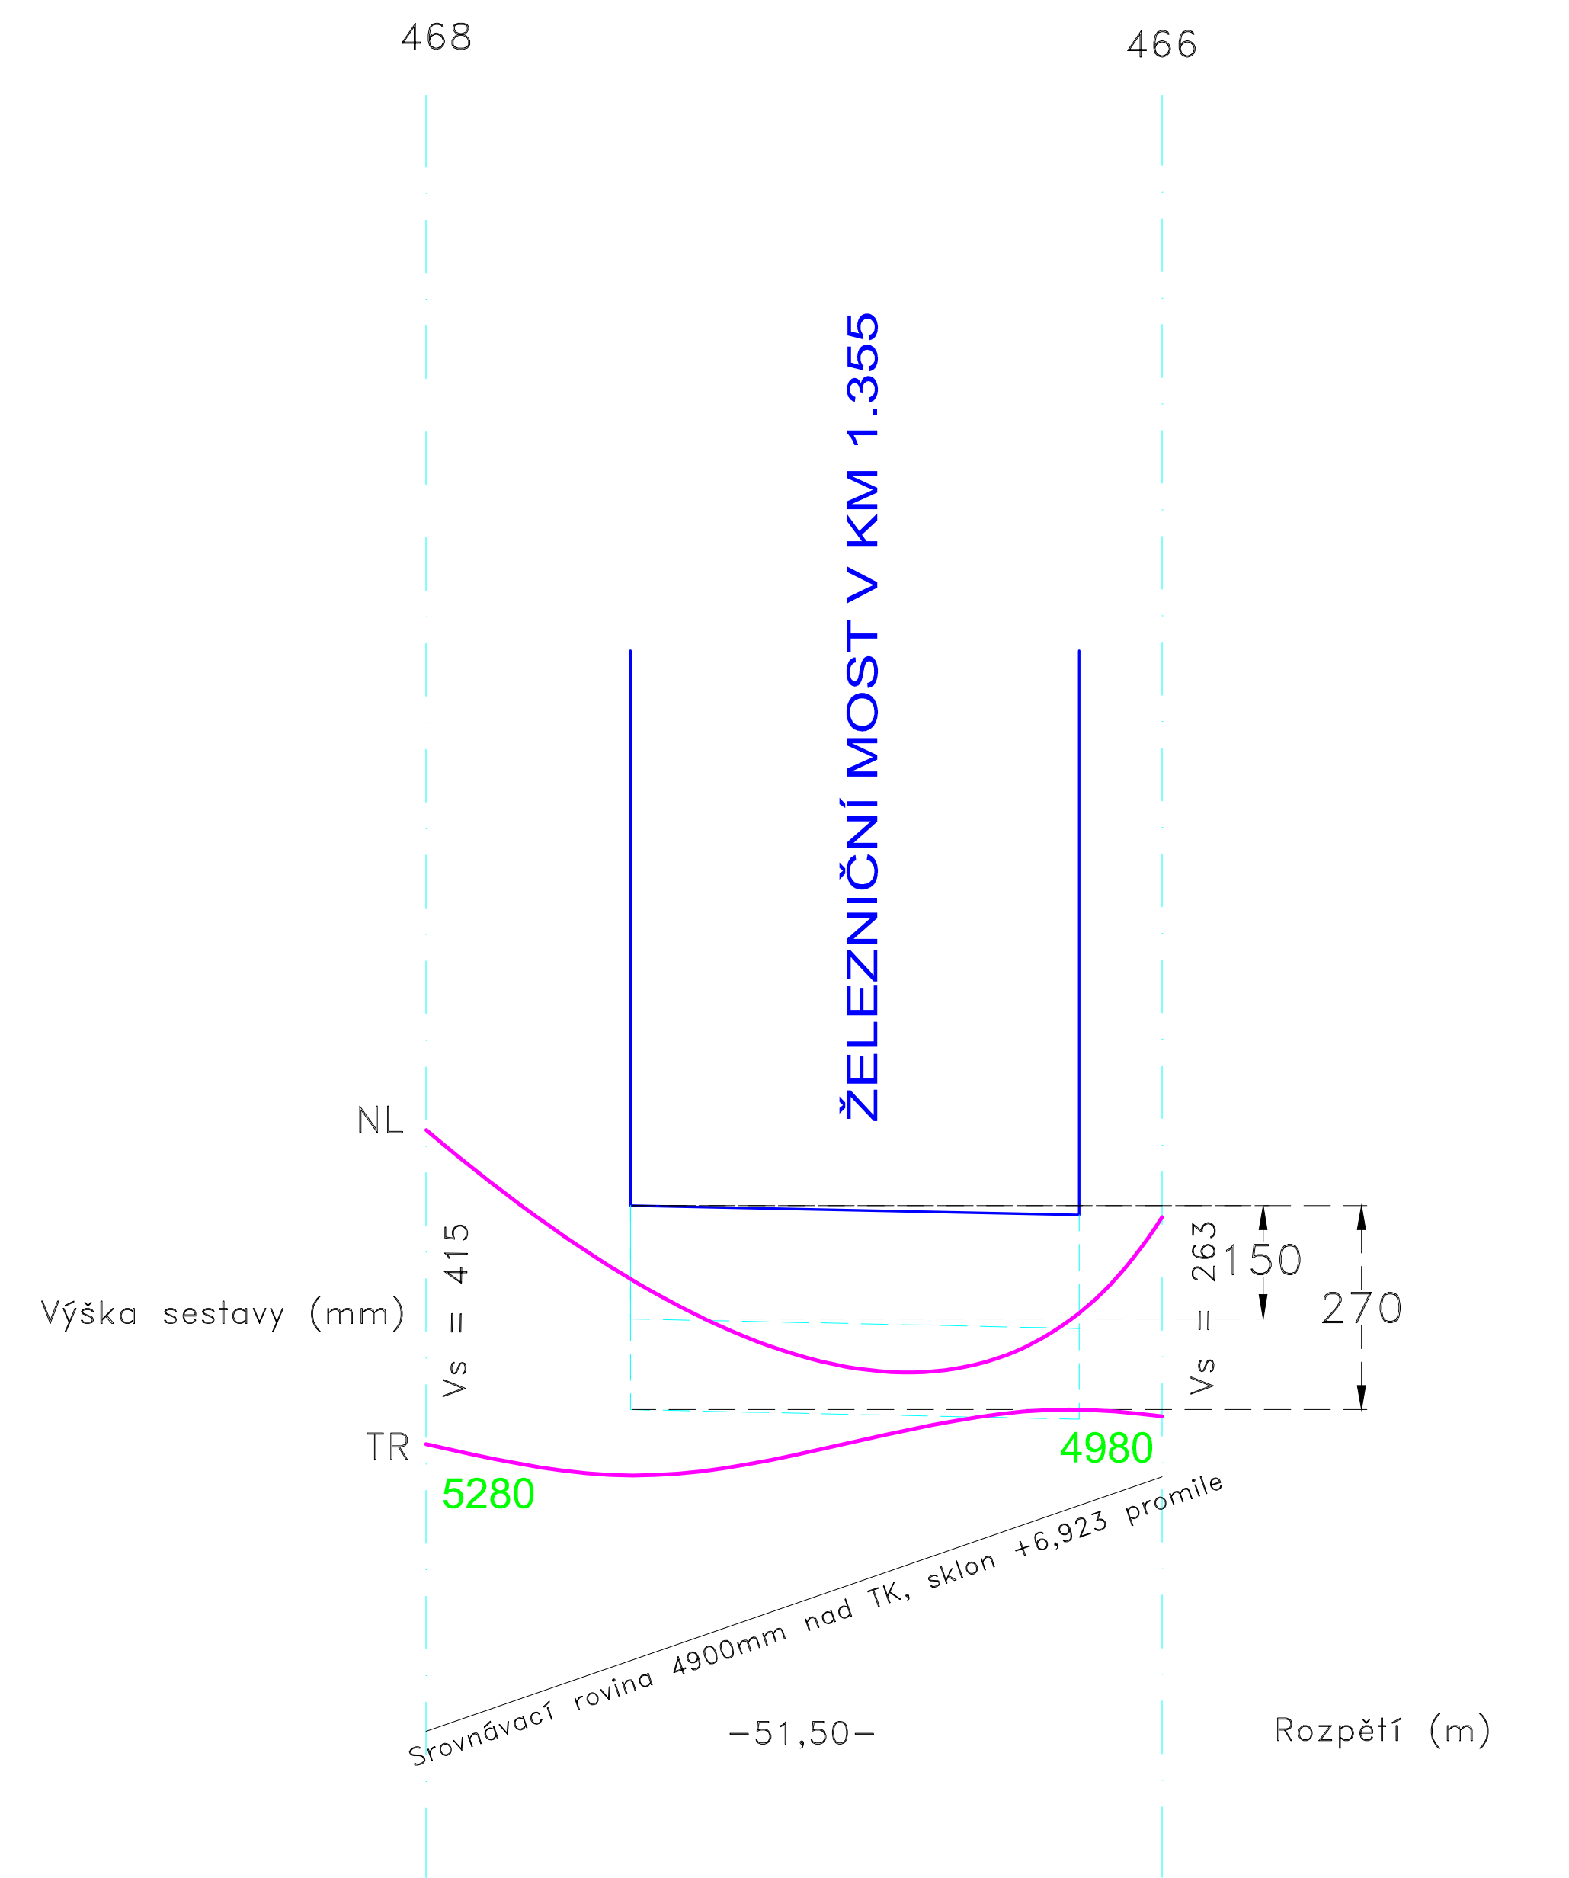
468
466
ŽELEZNIČNÍ MOST V KM 1.355
NL
Výška sestavy (mm)
Vs = 415
Vs = 263
150
270
TR
5280
4980
Srovnávací rovina 4900mm nad TK, sklon +6,923 promile
-51,50-
Rozpětí (m)

Drahotuše – Hranice n. M., žel. most 1.335

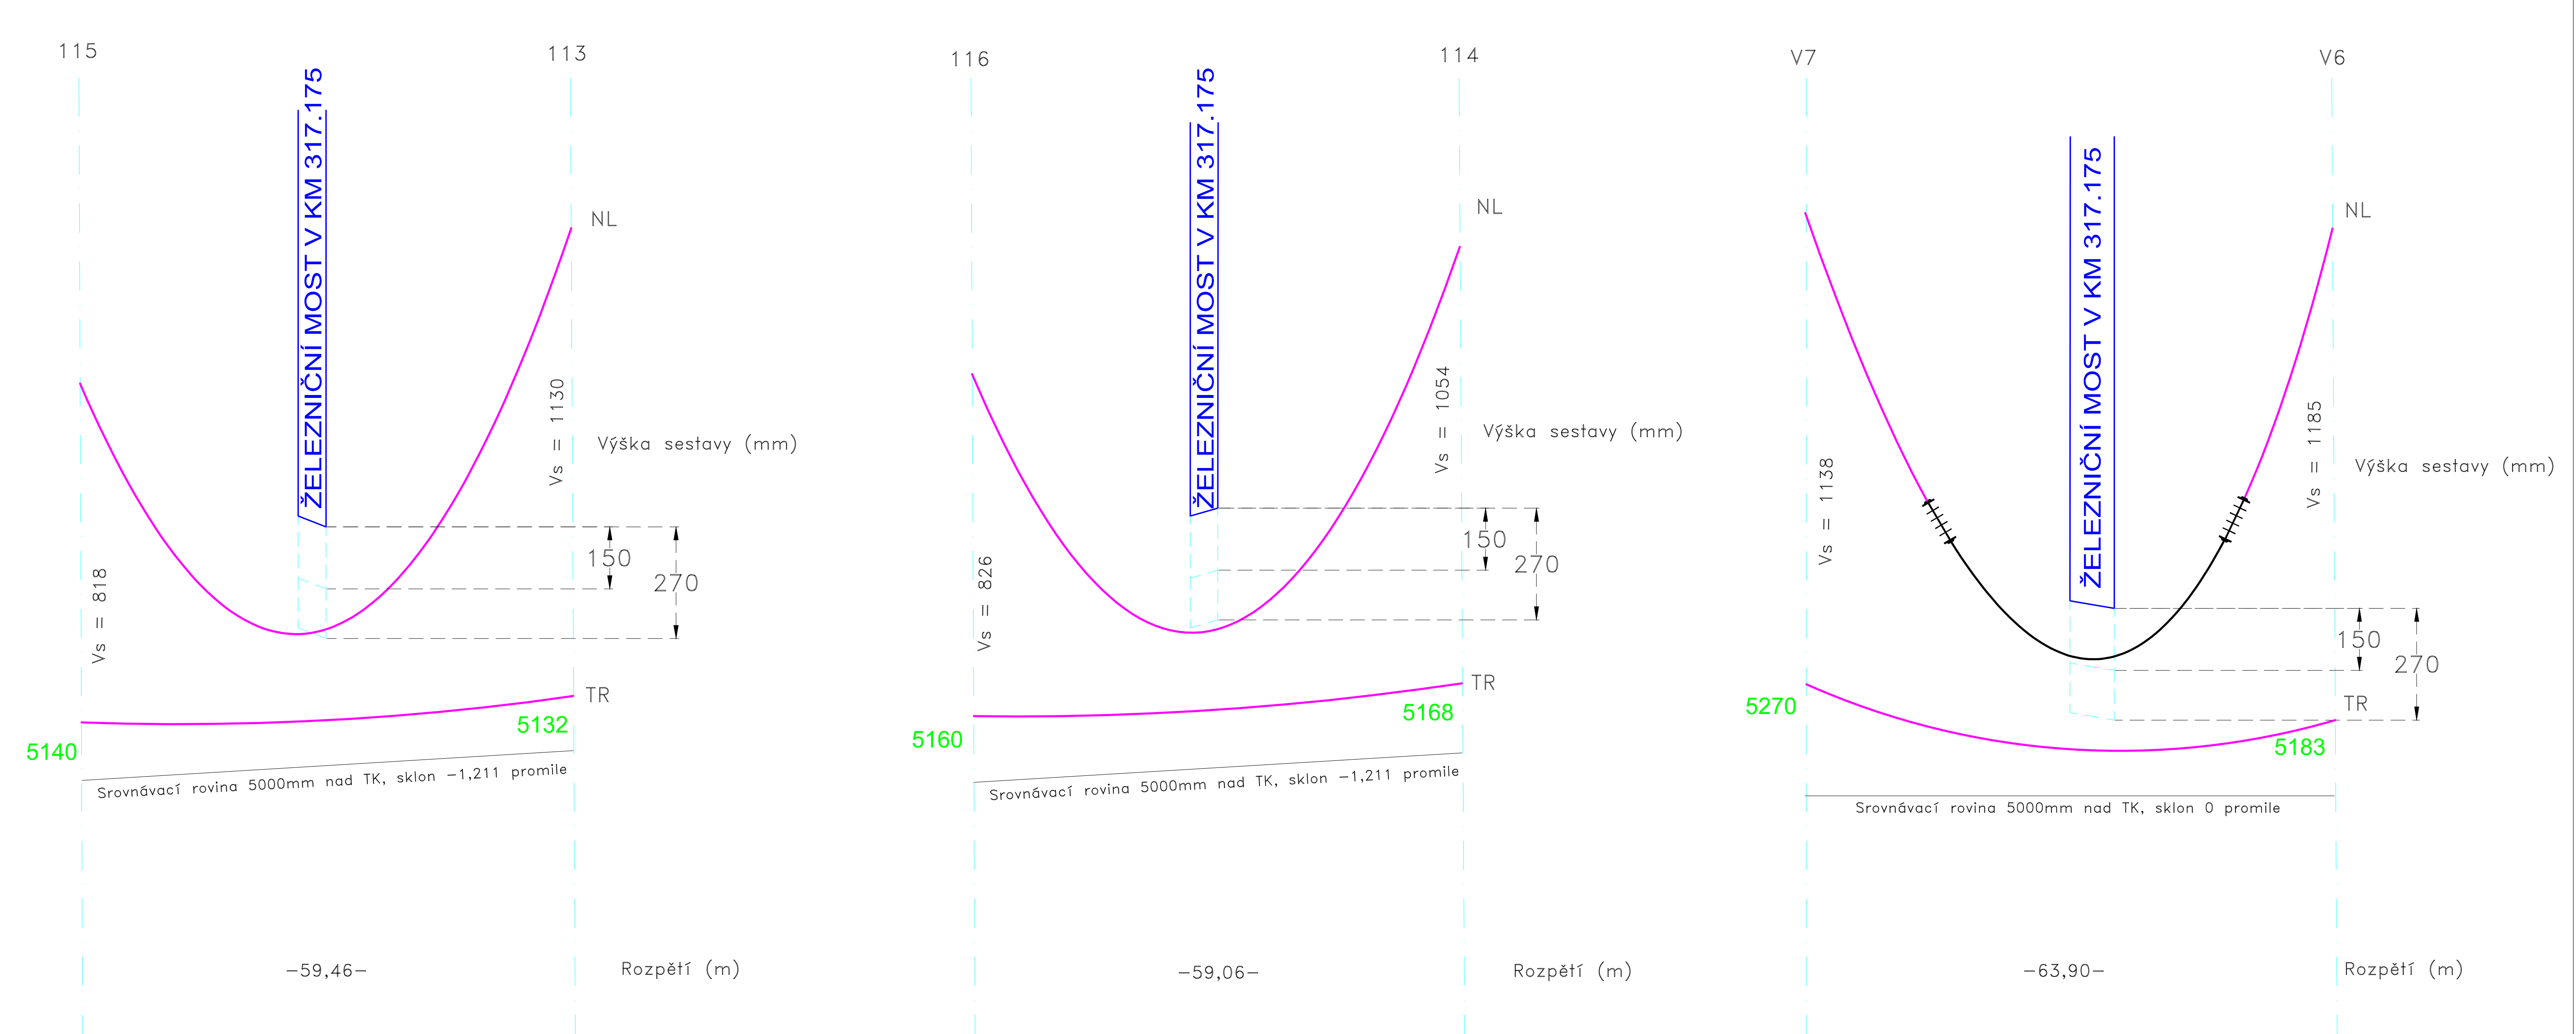
115
113
ŽELEZNIČNÍ MOST V KM 317.175
NL
Vs = 1130
Výška sestavy (mm)
150
270
Vs = 818
TR
5140
5132
Srovnávací rovina 5000mm nad TK, sklon -1,211 promile
-59,46-
Rozpětí (m)
116
114
ŽELEZNIČNÍ MOST V KM 317.175
NL
Vs = 1054
Výška sestavy (mm)
150
270
Vs = 826
TR
5160
5168
Srovnávací rovina 5000mm nad TK, sklon -1,211 promile
-59,06-
Rozpětí (m)
V7
V6
ŽELEZNIČNÍ MOST V KM 317.175
NL
Vs = 1138
Vs = 1185
Výška sestavy (mm)
150
270
TR
5270
5183
Srovnávací rovina 5000mm nad TK, sklon 0 promile
-63,90-
Rozpětí (m)

Český Těšín – Třinec, žel. most 317.175

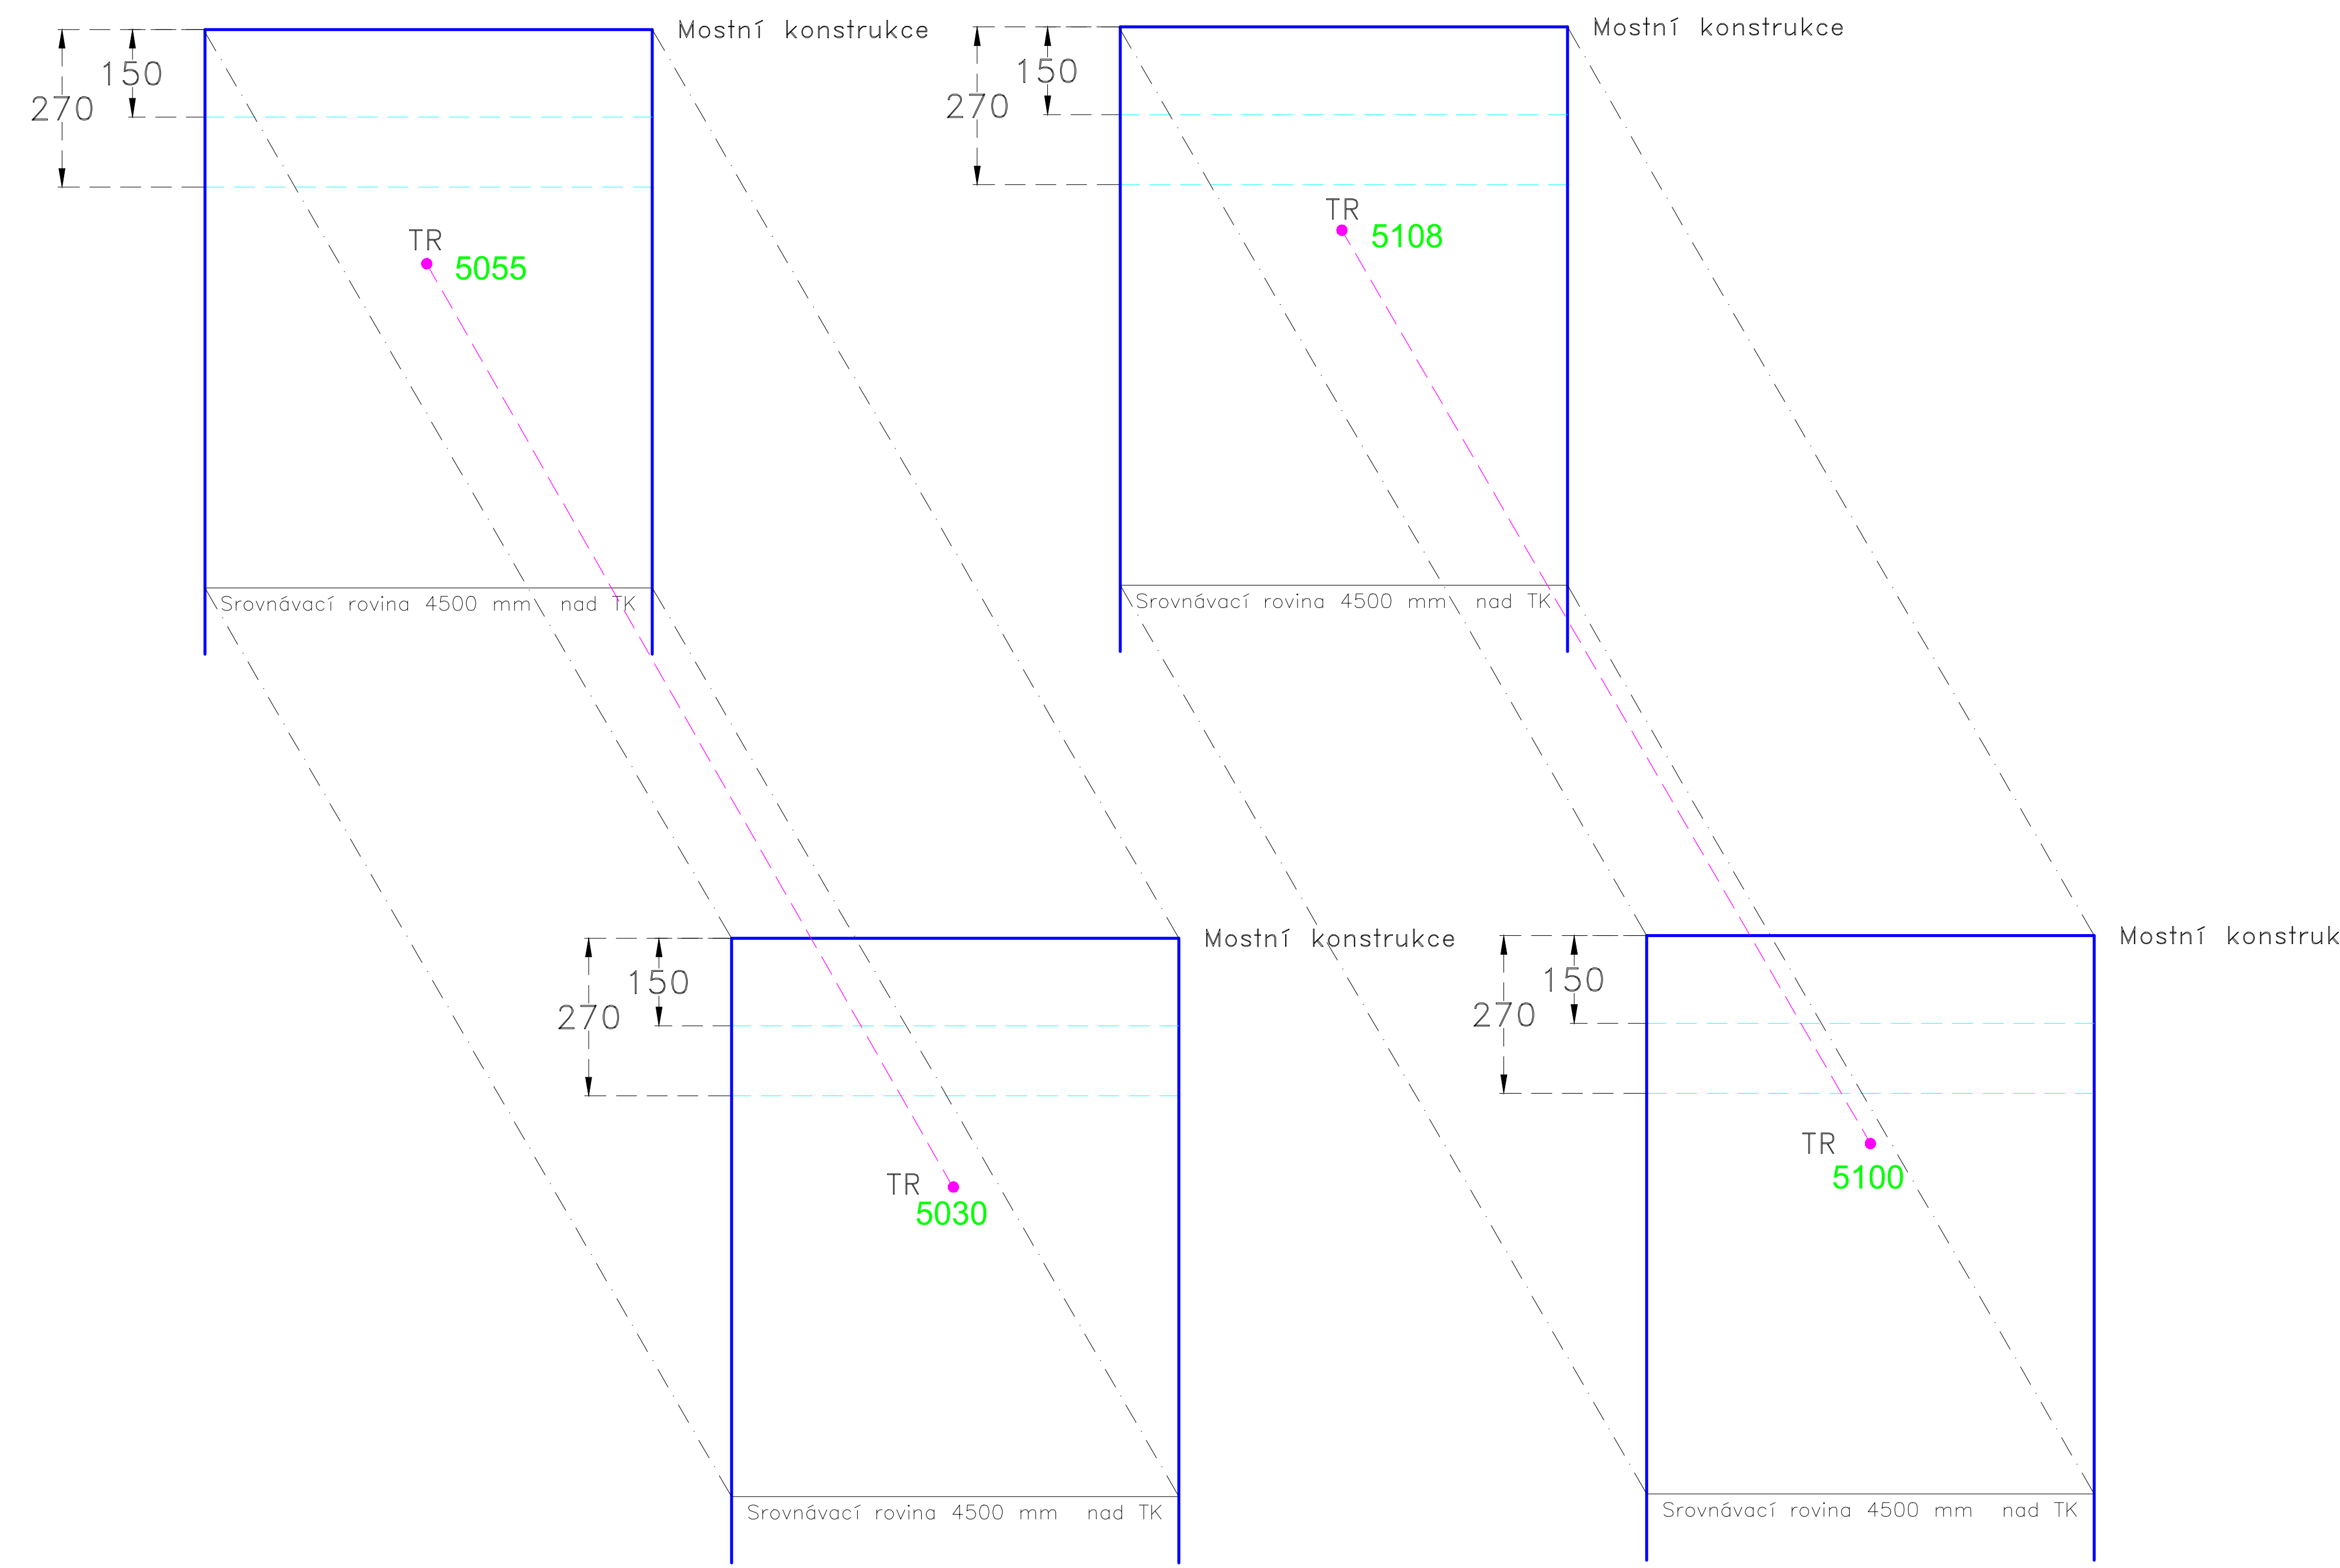
150
270
Mostní konstrukce
TR
5055
Srovnávací rovina 4500 mm nad TK
150
270
Mostní konstrukce
TR
5108
Srovnávací rovina 4500 mm nad TK
150
270
Mostní konstrukce
TR
5030
Srovnávací rovina 4500 mm nad TK
150
270
Mostní konstrukce
TR
5100
Srovnávací rovina 4500 mm nad TK

Ostrava Střed, žel. most 3.734

STÁTNÍ FOND DOPRAVNÍ INFRASTRUKTURY

Správa železniční dopravní cesty

REVIZE Č.	DATUM	ZMĚNA	ČÍSLO SOUPRAVY:

SUDOP BRNO

SUDOP BRNO, spol. s r.o.
Kounicova 26
611 36 Brno

OBJEDNAVATEL: SŽDC, s.o., Dlážděná 1003/7, 110 00 Praha 1
Stavební správa východ (organizační jednotka)

tel. : +420 972 625 804
E-mail: sudop@sudop-brno.cz

PROFESNÍ SKUPINA: 23 TRAKČNÍ VEDENÍ

VEDOUCÍ PROF. SKUPINY: Ing. Jiří Pelc

GENERÁLNÍ ŘEDITEL: Ing. Kamil Chmela

ODPOVĚDNÝ PROJ. ZAKÁZKY: Ing. Jiří Pelc

ODPOVĚDNÝ PROJ. PS, SO: Jiří Podhradský

NAVRHL, VYPRACOVAL: Jiří Podhradský

KONTROLOVAL: Ing. Jiří Pelc

KRAJ: MS, OL, ZL

POVĚŘENÝ OÚ: Ostrava, Přerov, Olomouc, Zlín

STUPEŇ: PROJEKT

Studie proveditelnosti změny trakce z DC 3 kV na AC 25 kV, 50Hz
v oblasti "Ostravsko a Přerovsko"

ZAK. ČÍSLO: 18009-01-0519

ARCH. ČÍSLO: 2018230008

MĚŘÍTKO:

POČET FORMÁTŮ: __ A4

DATUM: 11/2019

Průběhy TV pod umělými stavbami - stávající stav

ČÁST DOKUM.: B.10

PŘÍLOHA: B.10.1