


VÝPRAVNÍ BUDOVA SEVER, STAVĚDLO Č. 3  
BRNO - MALOMĚŘICE

ŘEZ A-A - STÁVAJÍCÍ STAV, M 1 : 50

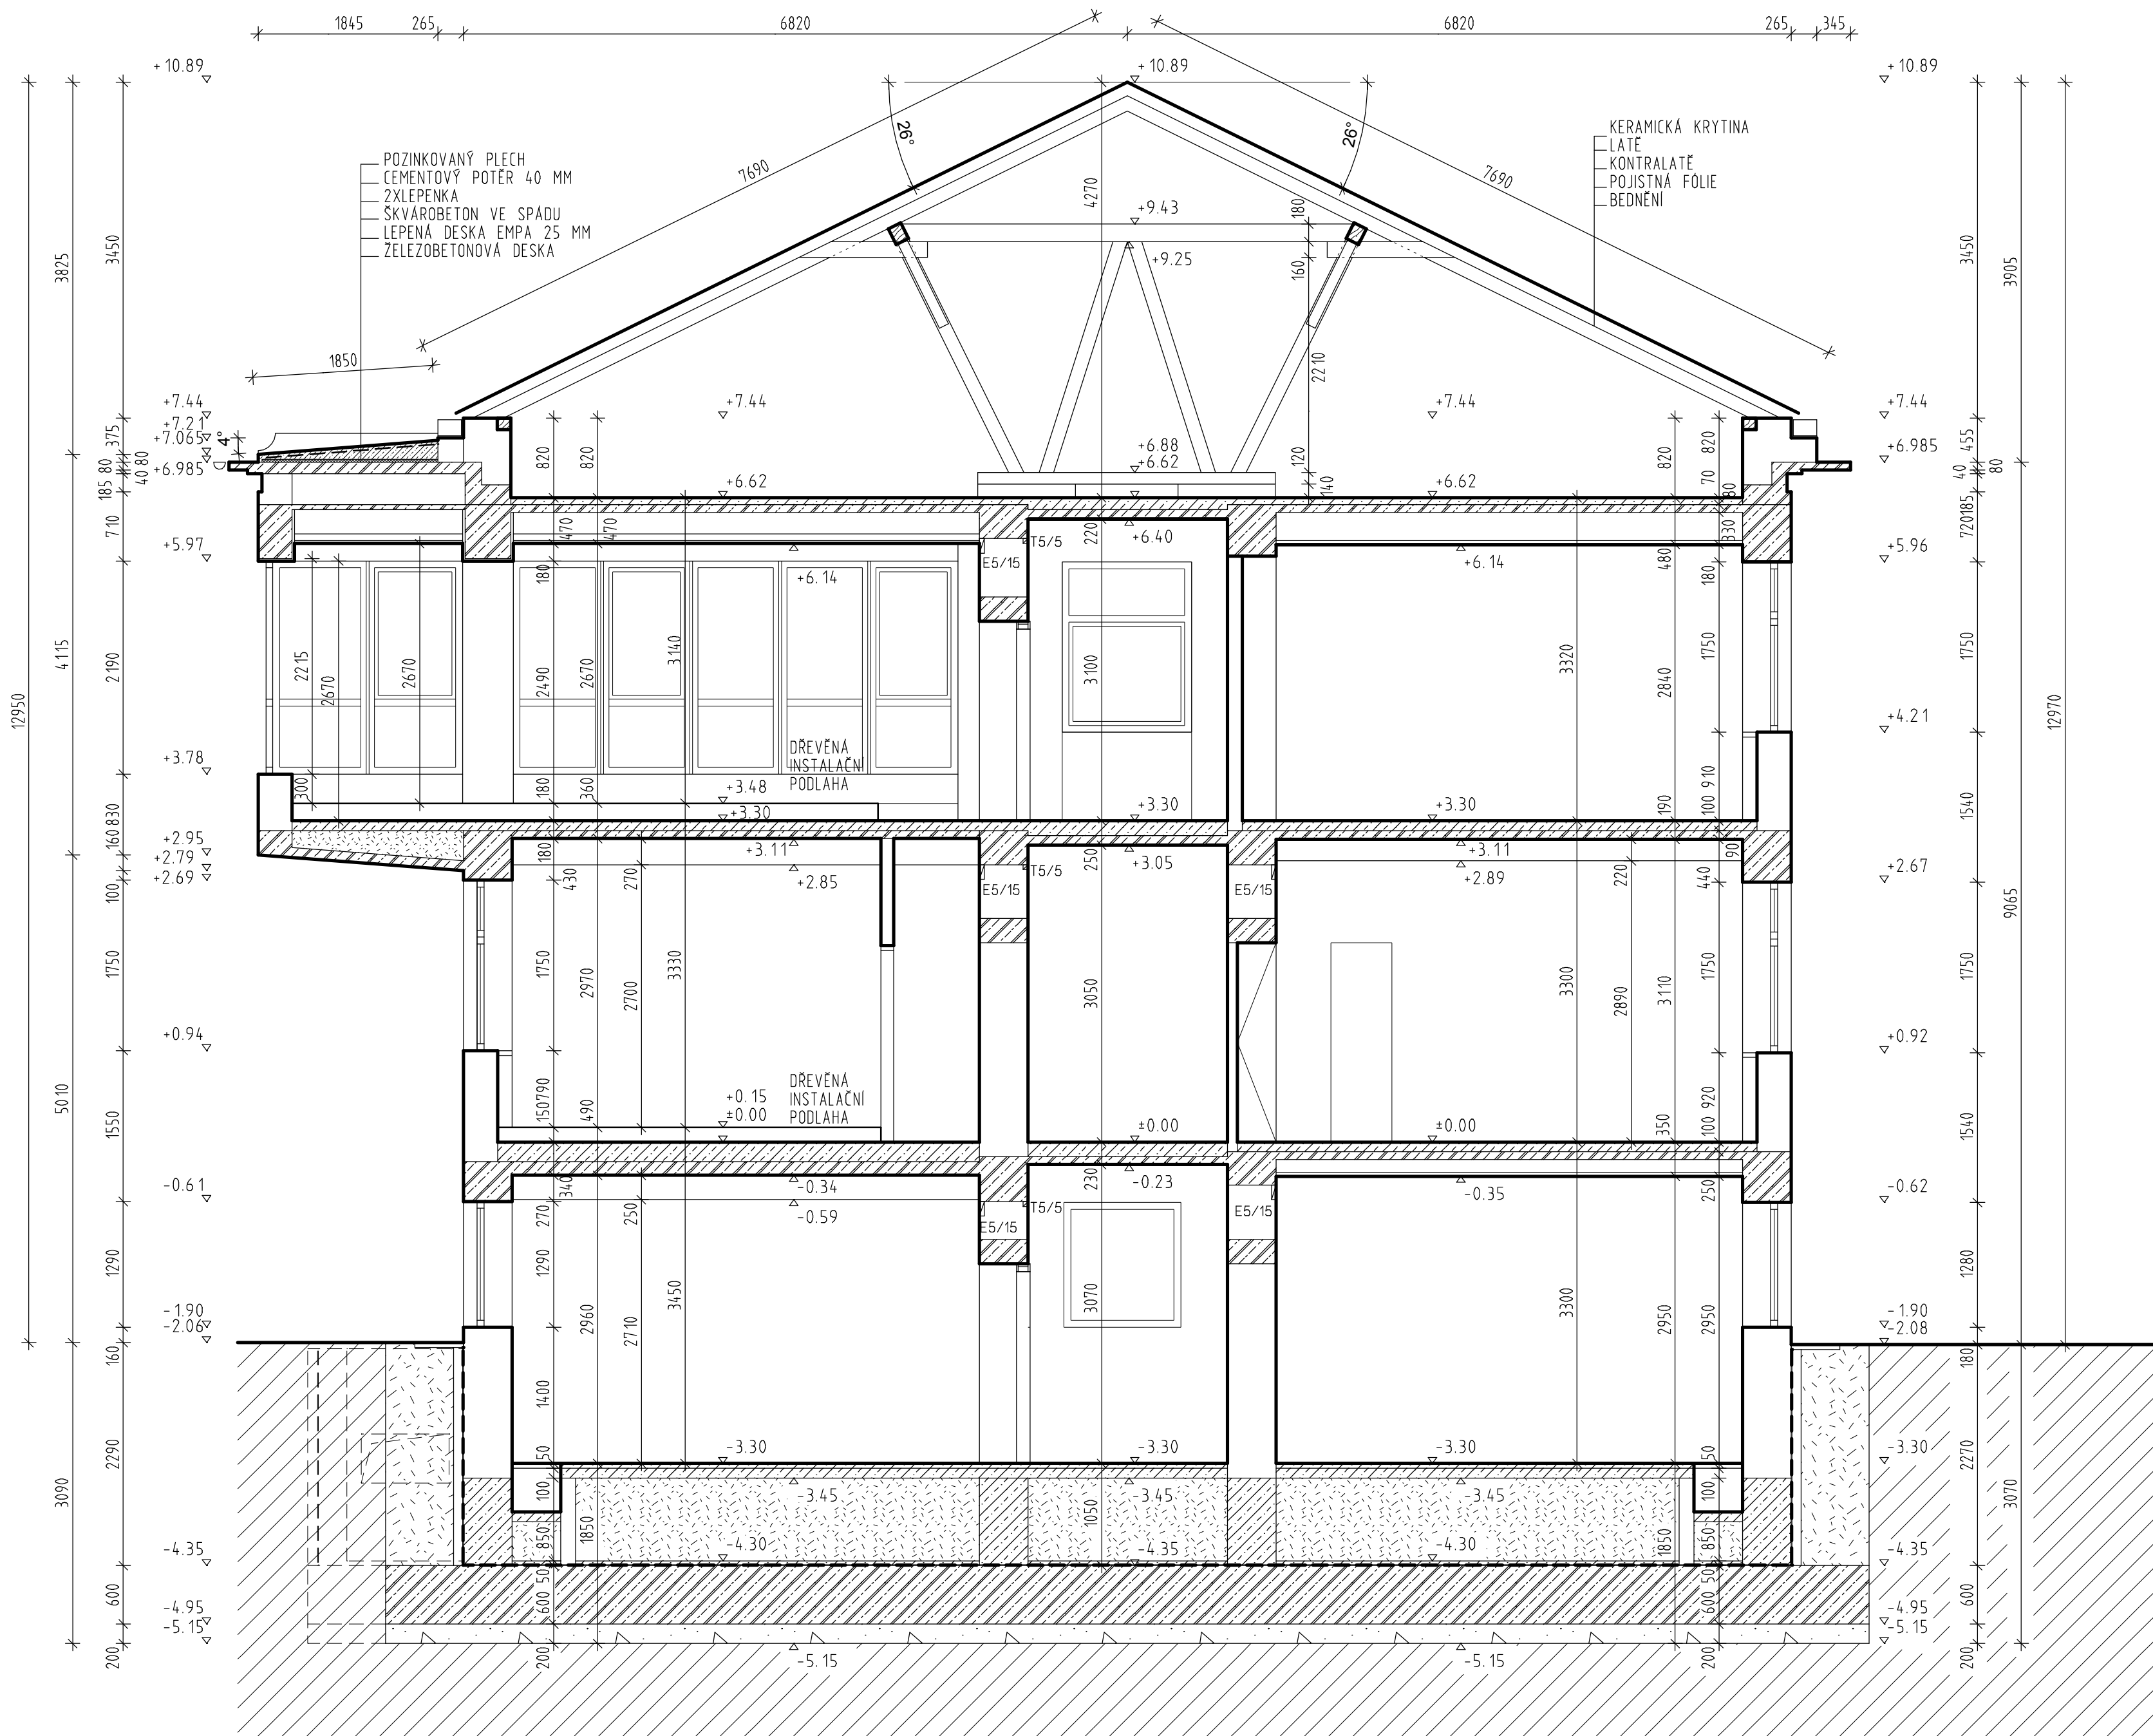

LEGENDA HMOT

- STÁVAJÍCÍ KONSTRUKCE Z PLNÝCH CIHEL
- STÁVAJÍCÍ KONSTRUKCE Z ŽELEZOBETONU
- STÁVAJÍCÍ KONSTRUKCE Z PROSTÉHO BETONU
- HUTNĚNÝ ZÁSYP
- PODKLADNÍ ŠTERKOPÍSKOVÁ VRSTVA
- ROSTLÁ ZEMINA

+/- 0,000 = 220,160 m.n.m.- STÁVAJÍCÍ - NEMĚNÍ SE

GENERÁLNÍ PROJEKTANT PROJEKT 505, spol. s r.o. Jižní svahy 12, 621 00 Brno - Ivanovice Ing. Vladimír Res +420 608 966 283 Ing. arch. Dalibor Res +420 606 575 025		PROJEKTANT ČÁSTI PD PROJEKT 505, spol. s r.o. Jižní svahy 12, 621 00 Brno - Ivanovice Ing. Vladimír Res +420 608 966 283 Ing. arch. Dalibor Res +420 606 575 025		AUTORIZAČNÍ RAZÍTKO	
INVESTOR SPRÁVA ŽELEZNIČNÍ DOPRAVNÍ CESTY STÁTNÍ ORGANIZACE Dlážděná 1003/7 110 00 Praha 1 - Nové Město		ZODPOVĚDNÝ PROJEKTANT Ing. Vladimír Res +420 608 966 283 e-mail: r.vladimir@volny.cz		DATUM 12/2018	
		VYPRACOVAL Ing. Vladimír Res +420 608 966 283 e-mail: r.vladimir@volny.cz			
ČÁST PD ZAMĚŘENÍ SKUTEČNÉHO STAVU BUDOVY					
NÁZEV STAVBY VÝPRAVNÍ BUDOVA SEVER, STAVĚDLO Č. 3 BRNO - MALOMĚŘICE				STUPEŇ PD STÁVAJÍCÍ STAV	
PARC.Č 1897/48, K.Ú. BRNO - MALOMĚŘICE, INVENTÁRNÍ ČÍSLO: IC6000385606				FORMÁT 6 A 4	
				ČÍSLO ZAKÁZKY 18/639200598	
OBJEKT SO-01 VÝPRAVNÍ BUDOVA SEVER, STAVĚDLO Č. 3, BRNO - MALOMĚŘICE PARC.Č 1897/48, K.Ú. BRNO - MALOMĚŘICE, INVENTÁRNÍ ČÍSLO: IC6000385606				MĚŘITKO 1 : 50	
NÁZEV PŘÍLOHY ŘEZ A - A - STÁVAJÍCÍ STAV				ČÍSLO PŘÍLOHY D - 06	