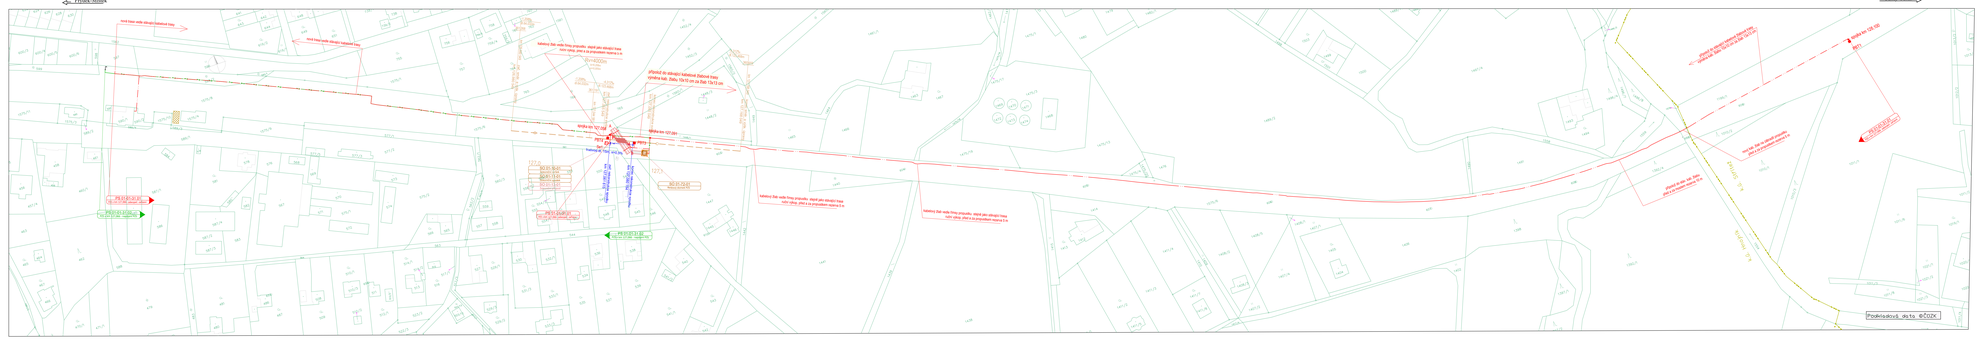
Frýdek-Místek
Český Těšín
nová trasa sudá dráha železnice trať
nová trasa sudá dráha železnice trať
PŘ 127,066
PŘ 127,066
PŘ 127,066