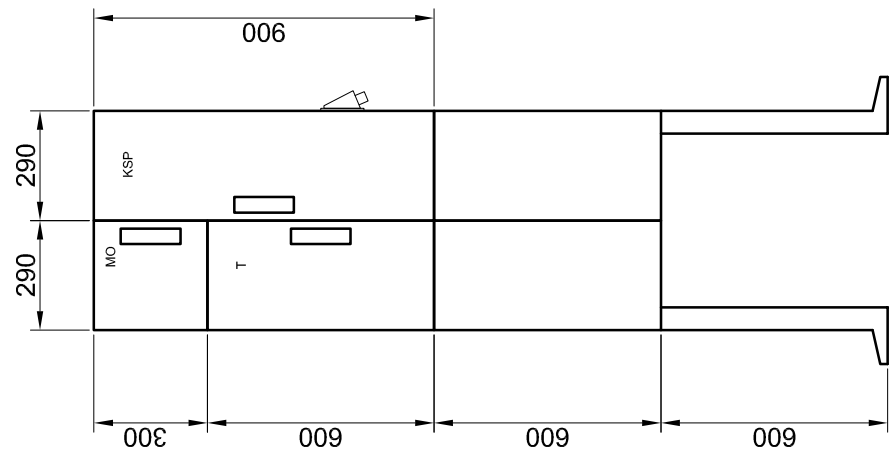
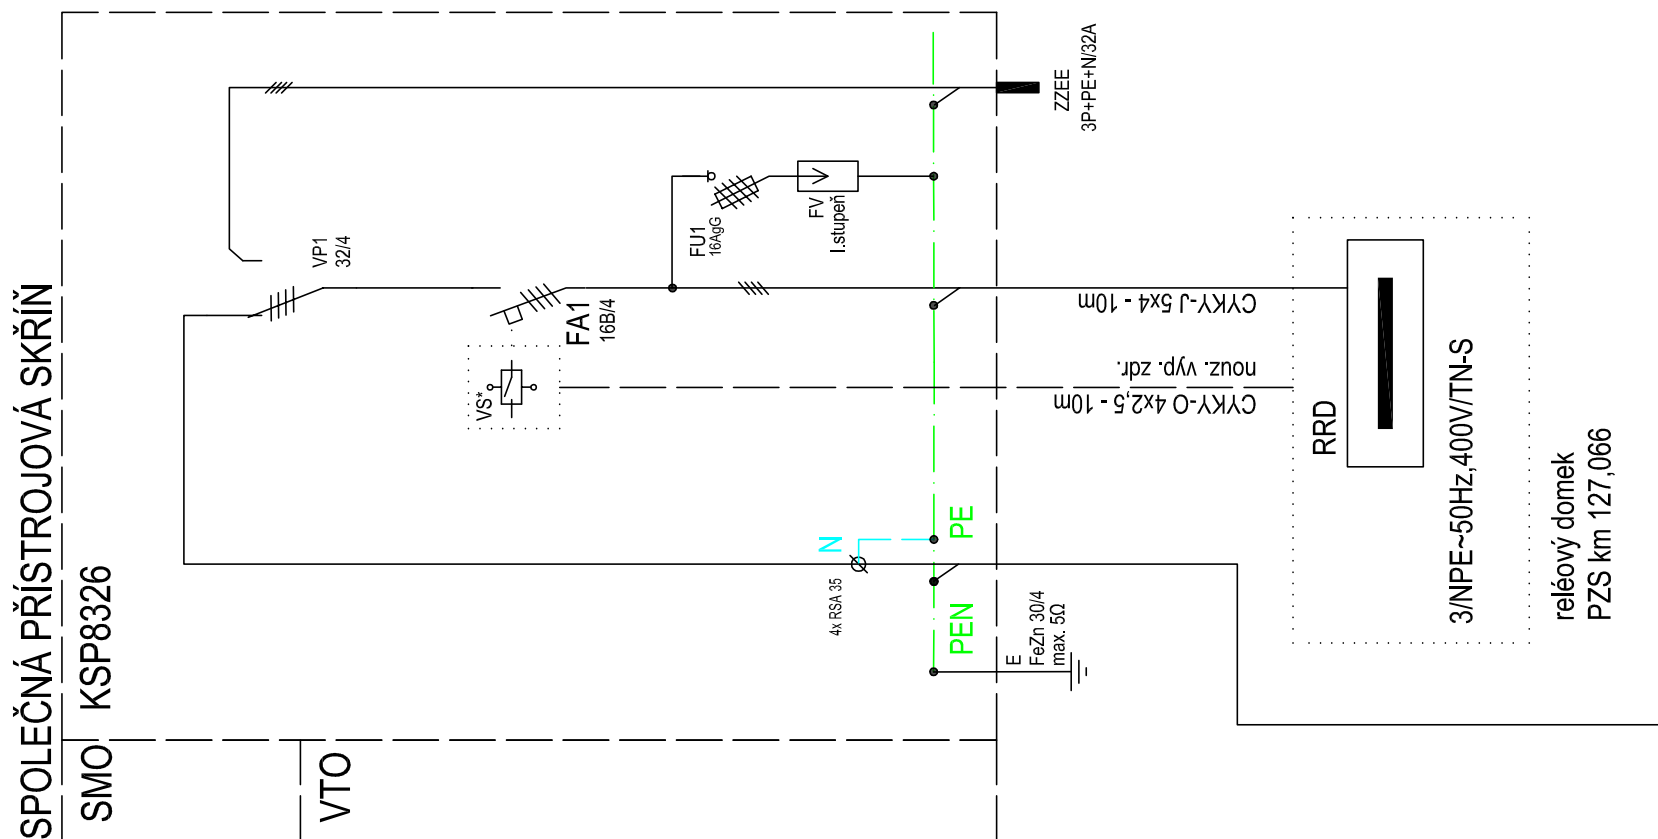
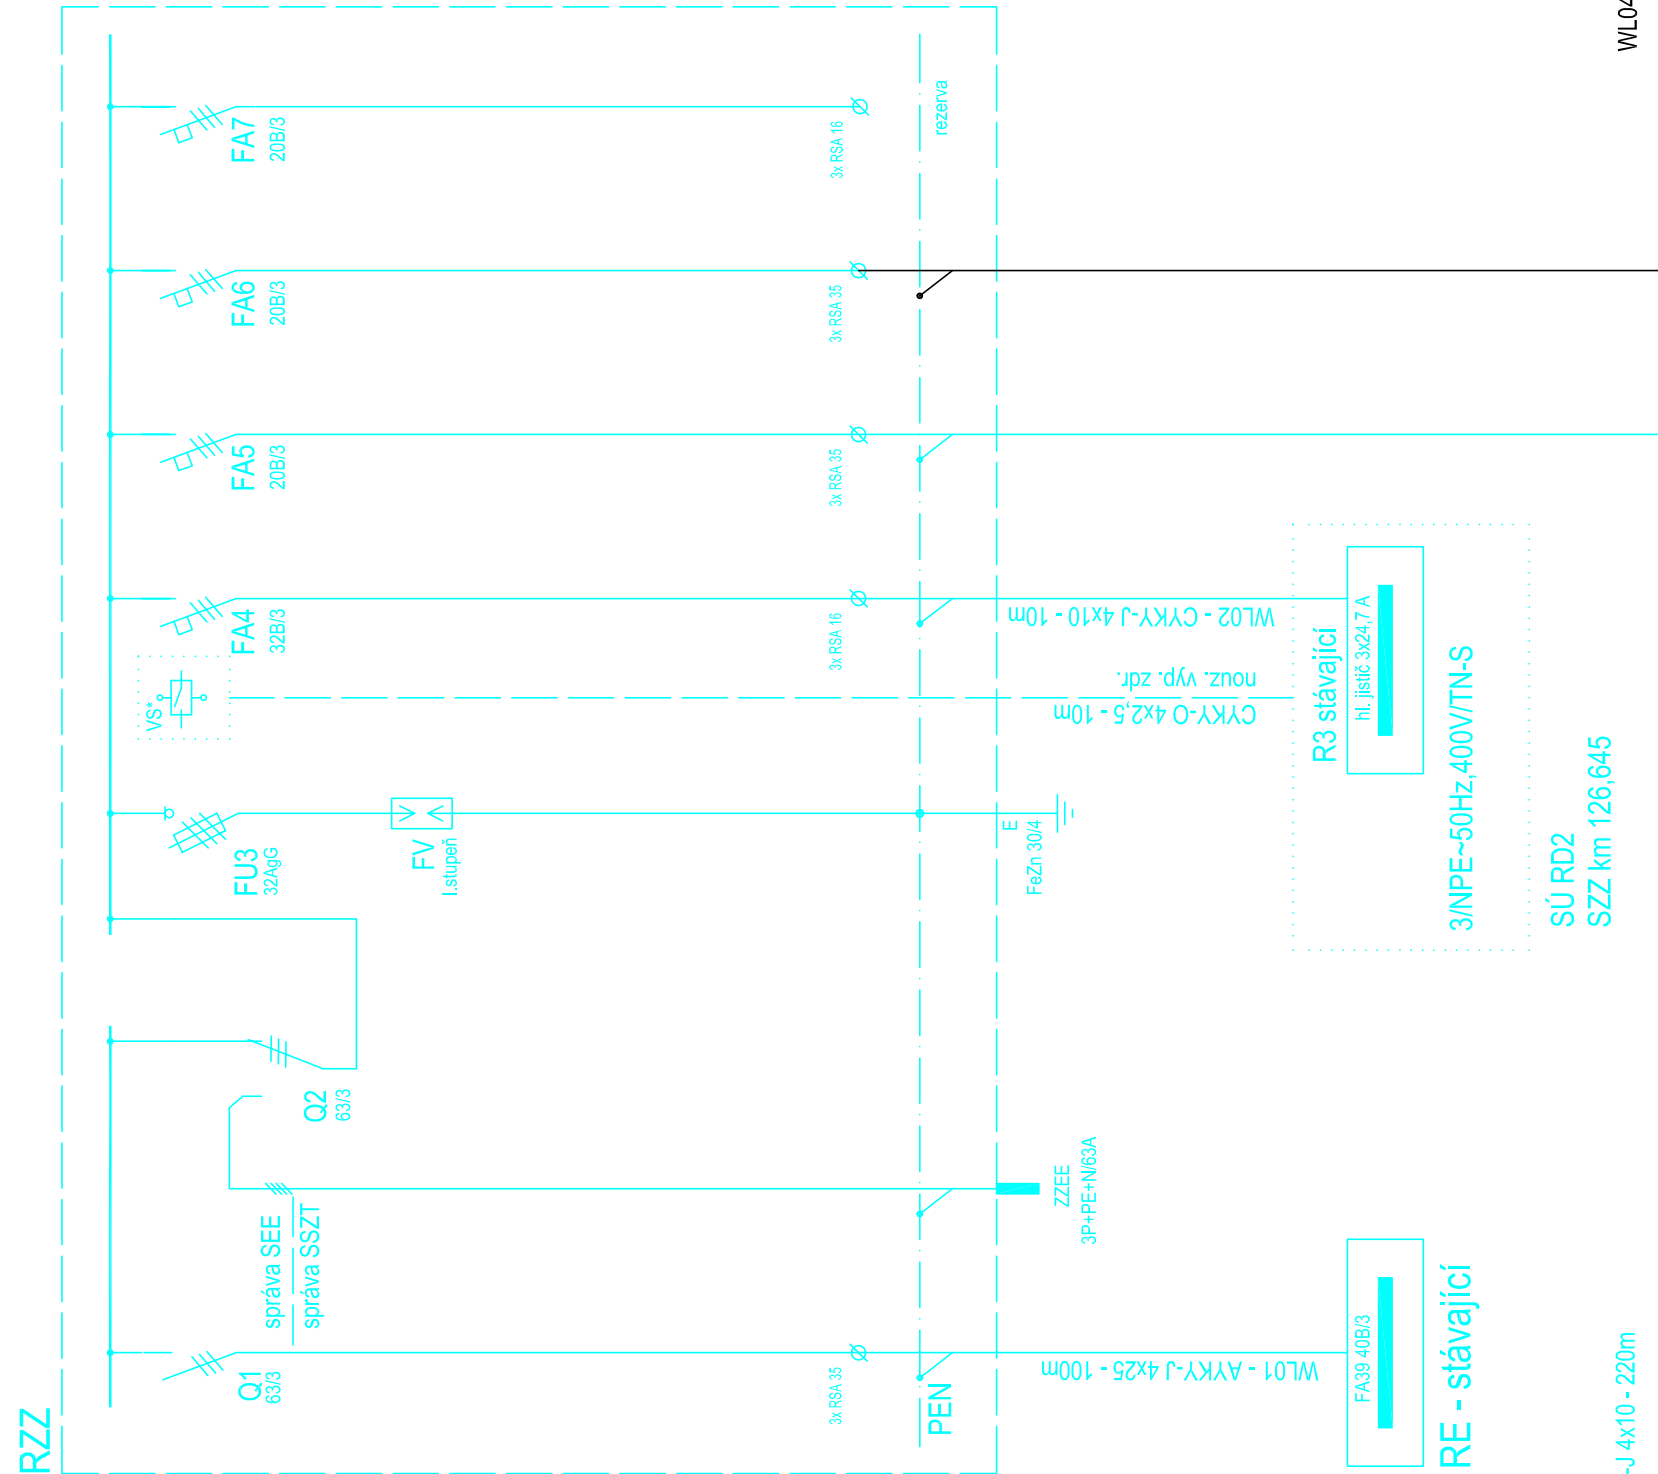


Jednopolové schéma - nový stav

[illegible]