



M 1:250

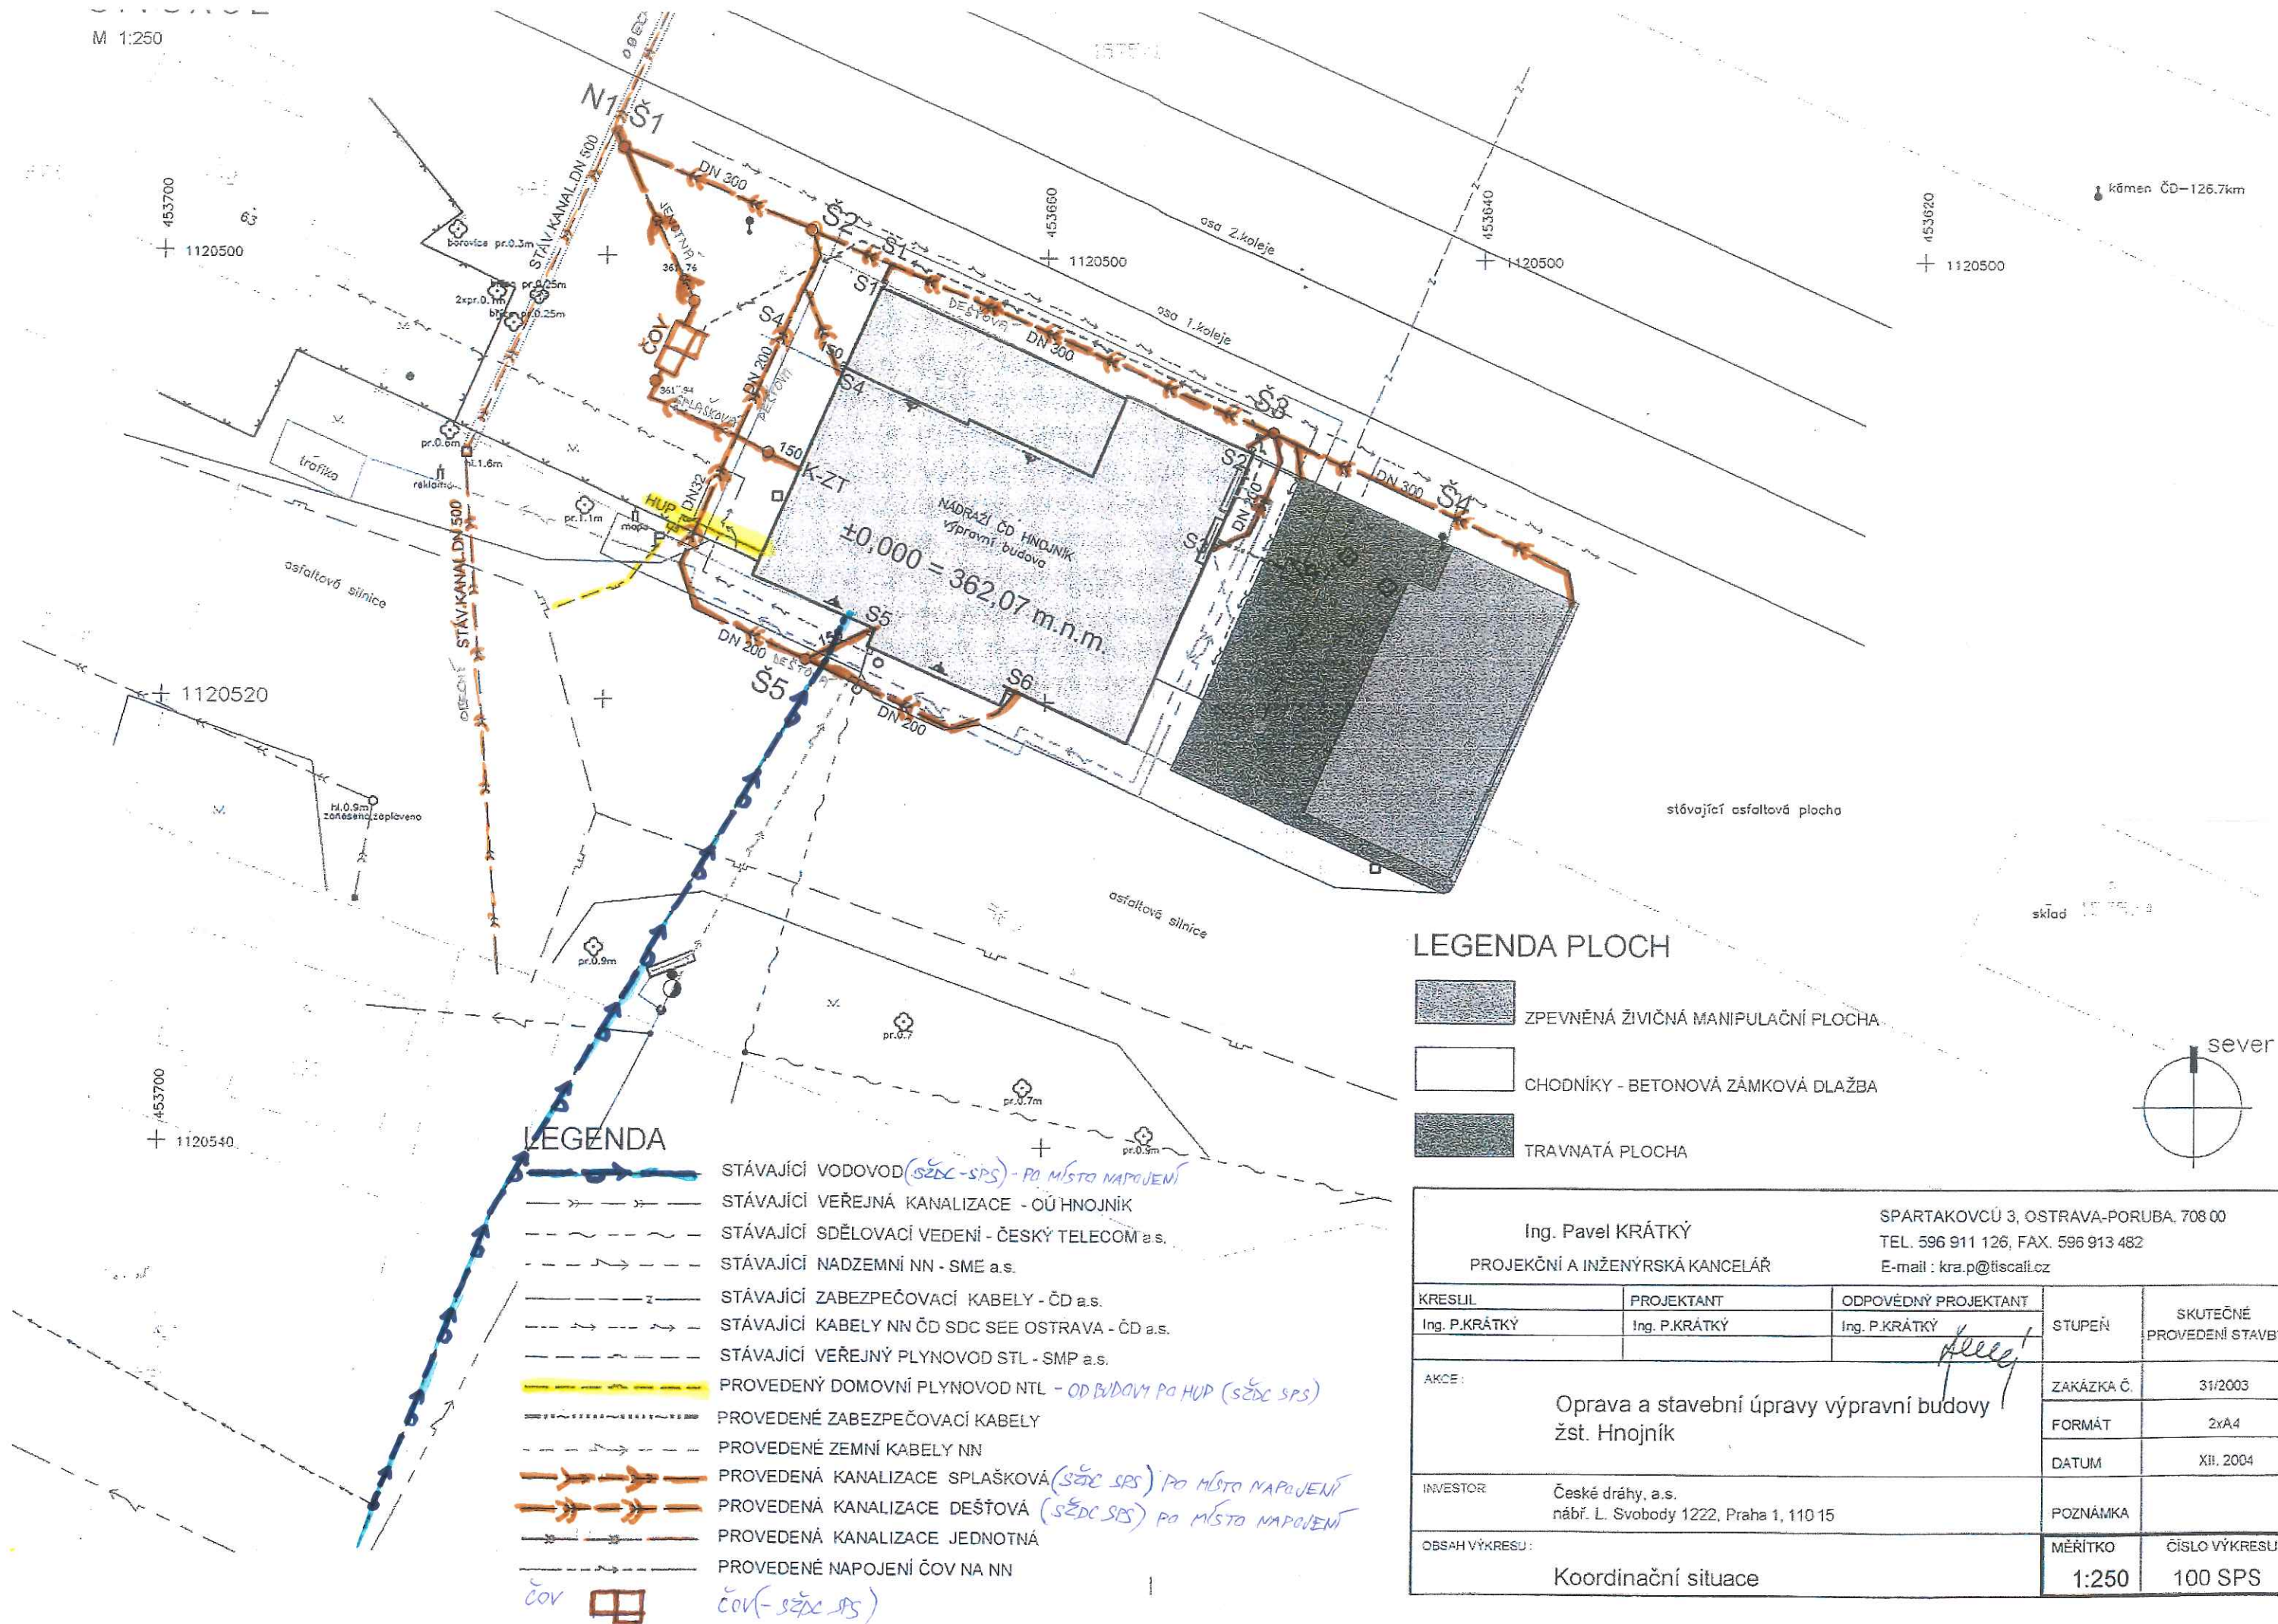

LEGENDA PLOCH

- ZPEVNĚNÁ ŽIVIČNÁ MANIPULAČNÍ PLOCHA
- CHODNÍKY - BETONOVÁ ZÁMKOVÁ DLAŽBA
- TRAVNATÁ PLOCHA

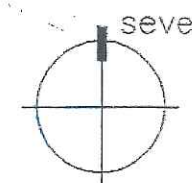

Ing. Pavel KRÁTKÝ

PROJEKČNÍ A INŽENÝRSKÁ KANCELÁŘ

SPARTAKOVců 3, OSTRAVA-PORUBA, 708 00

TEL. 596 911 126, FAX. 596 913 482

E-mail : kra.p@tiscali.cz

KRESLIL	PROJEKTANT	ODPOVĚDNÝ PROJEKTANT	STUPEŇ	SKUTEČNÉ PROVEDENÍ STAVBY
Ing. P.KRÁTKÝ	Ing. P.KRÁTKÝ	Ing. P.KRÁTKÝ		
AKCE:			ZAKÁZKA Č.	31/2003
Oprava a stavební úpravy výpravní budovy žst. Hnojník			FORMÁT	2x A4
			DATUM	XII. 2004
INVESTOR			POZNÁMKA	
České dráhy, a.s. nábř. L. Svobody 1222, Praha 1, 110 15			MĚŘITKO	ČÍSLO VÝKRESU
OBSAH VÝKRESU:			1:250	100 SPS
Koordinační situace				