


Hrachovec z.

km 3,254

Krhová z.

km 2,113

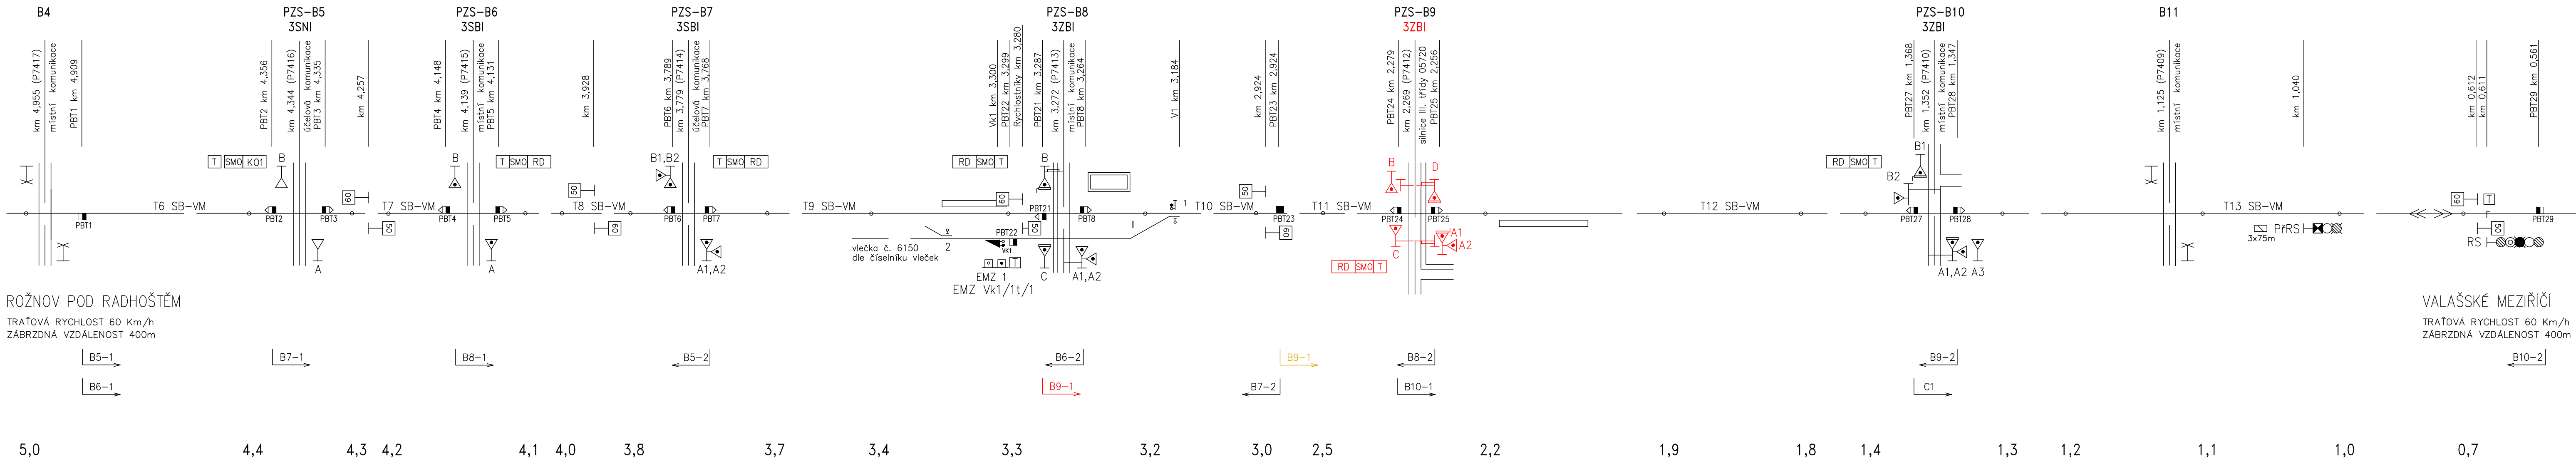

ROŽNOV POD RADHOŠTĚM
TRAŤOVÁ RYCHLOST 60 Km/h
ZÁBRZDNÁ VZDÁLENOST 400m

TABULKA VÝHYBEK z. HRACHOVEC												
ČÍSLO	KM	DRUH	SOUSTAVA ZÁKLADNÍ VÝSKY	POMĚR OBOČENÍ	POLOMER OLOUKOU	SMĚR	POLOHA VÝMĚNIKU	DRUH PRAŽCŮ	ZÁVĚR	v základní poloze	ZÁMEK v opočné poloze	POZNÁMKA
2	3,322	J	A6	0	0	P	L	OC	h	□2		
1	3,184	OBLO	T5	419	225	L	P	D	h	□1, □1t/1		do Vkl1
Vk1	3,300									○Vk1/1t/1		do EMZ Vkl1/1t/1

TABULKA ÚSEKŮ POČÍTAČE NÁPRAV			
kolejový úsek	počítačící bod	kolejový úsek	počítací bod
T6 SB–VM	PBT1 – PBT3	T10 SB–VM	PBT11 – PBT22 – PBT23
T7 SB–VM	PBT2 – PBT5	T11 SB–VM	PBT23 – PBT25
T8 SB–VM	PBT4 – PBT7	T12 SB–VM	PBT24 – PBT28
T9 SB–VM	PBT6 – PBT8	T13 SB–VM	PBT27 – PBT29