



PODÉLNÝ PROFIL Č.1 - SILNICE III/05720

Měřítko 1:50

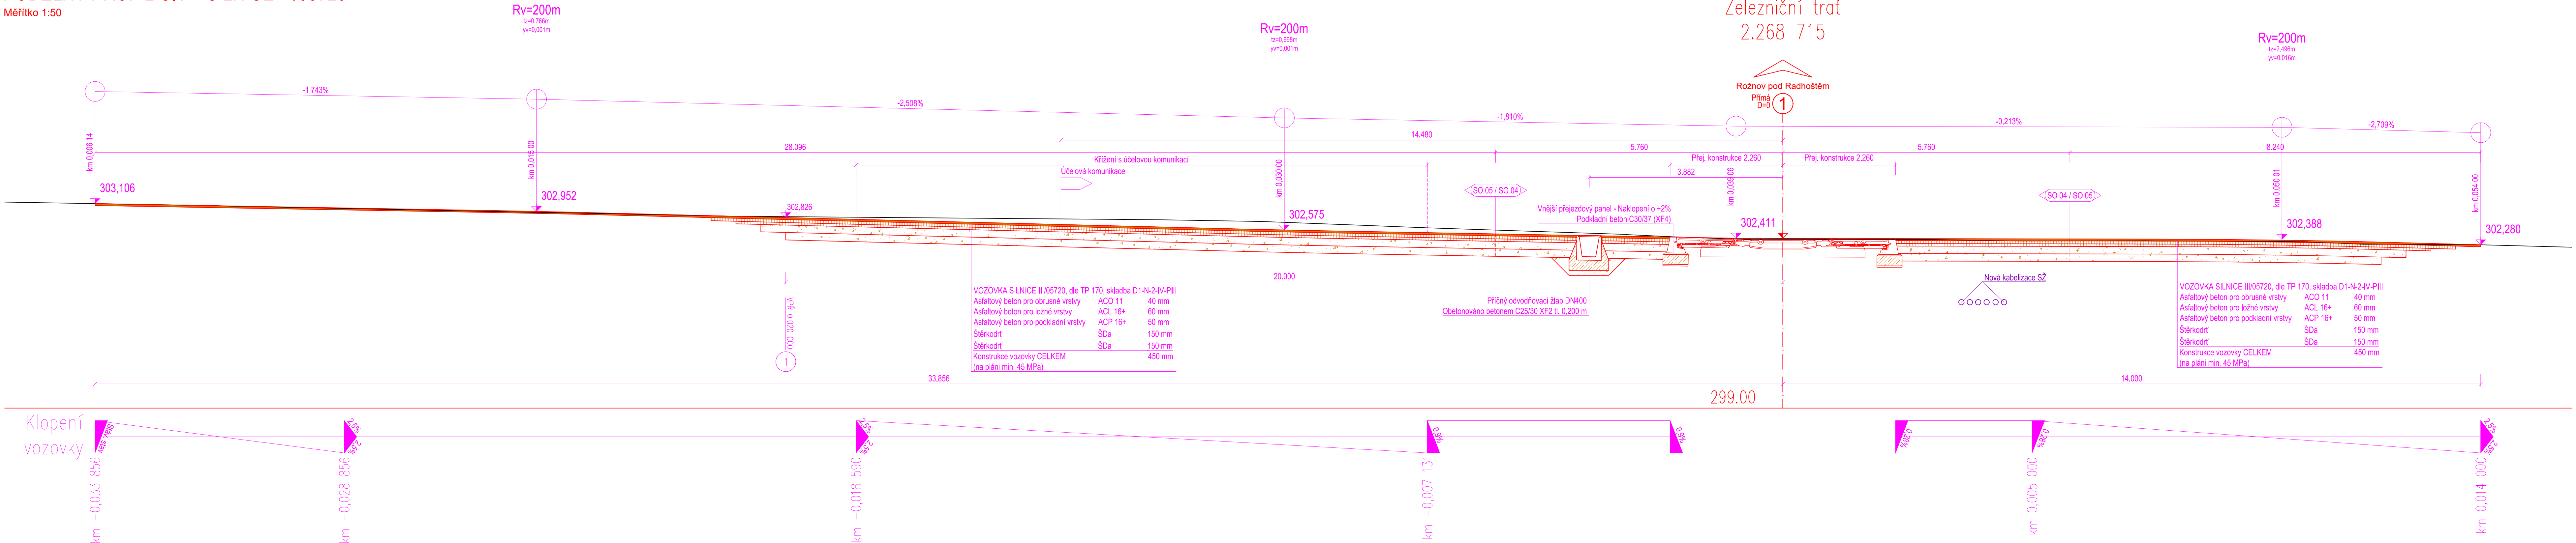


PODÉLNÝ PROFIL Č.2 - ÚČELOVÁ KOMUNIKACE

Měřítko 1:50

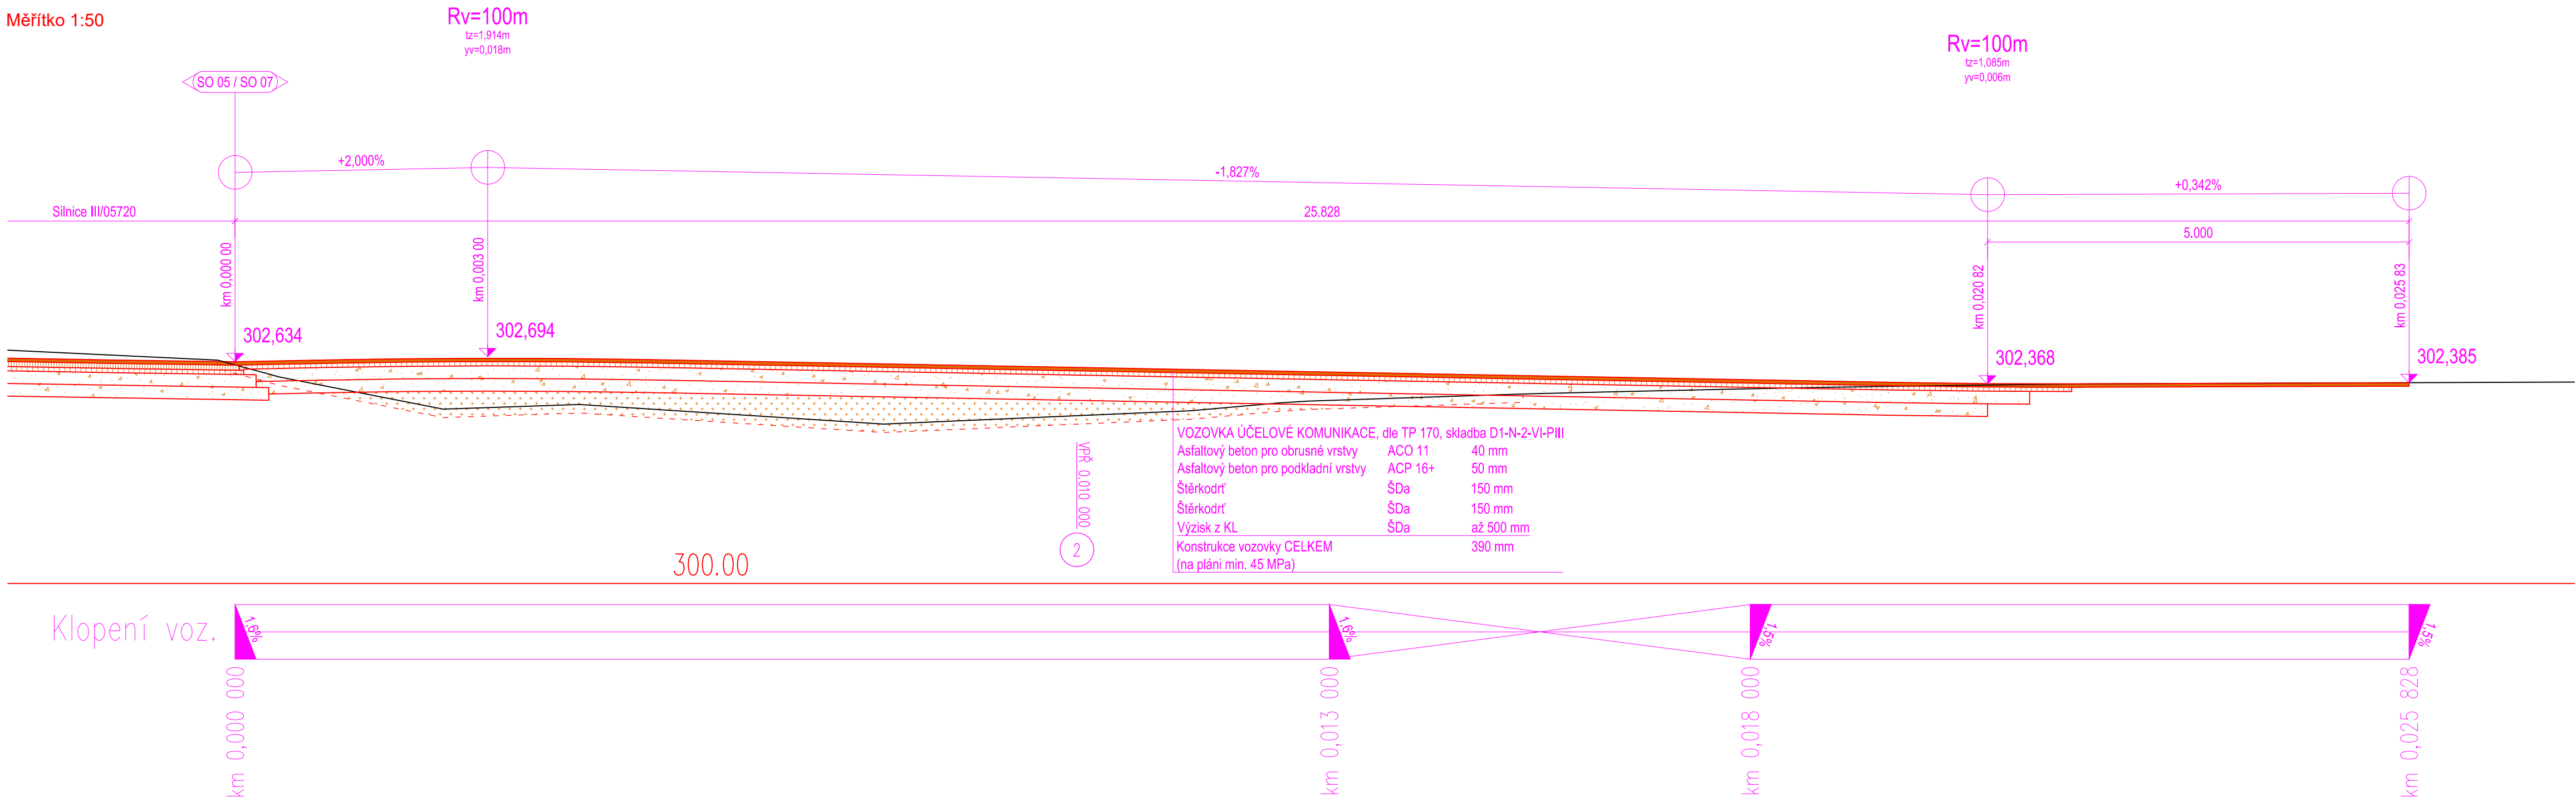


VZOROVÝ PŘÍČNÝ ŘEZ Č.1 - SILNICE III/05720

Měřítko 1:50

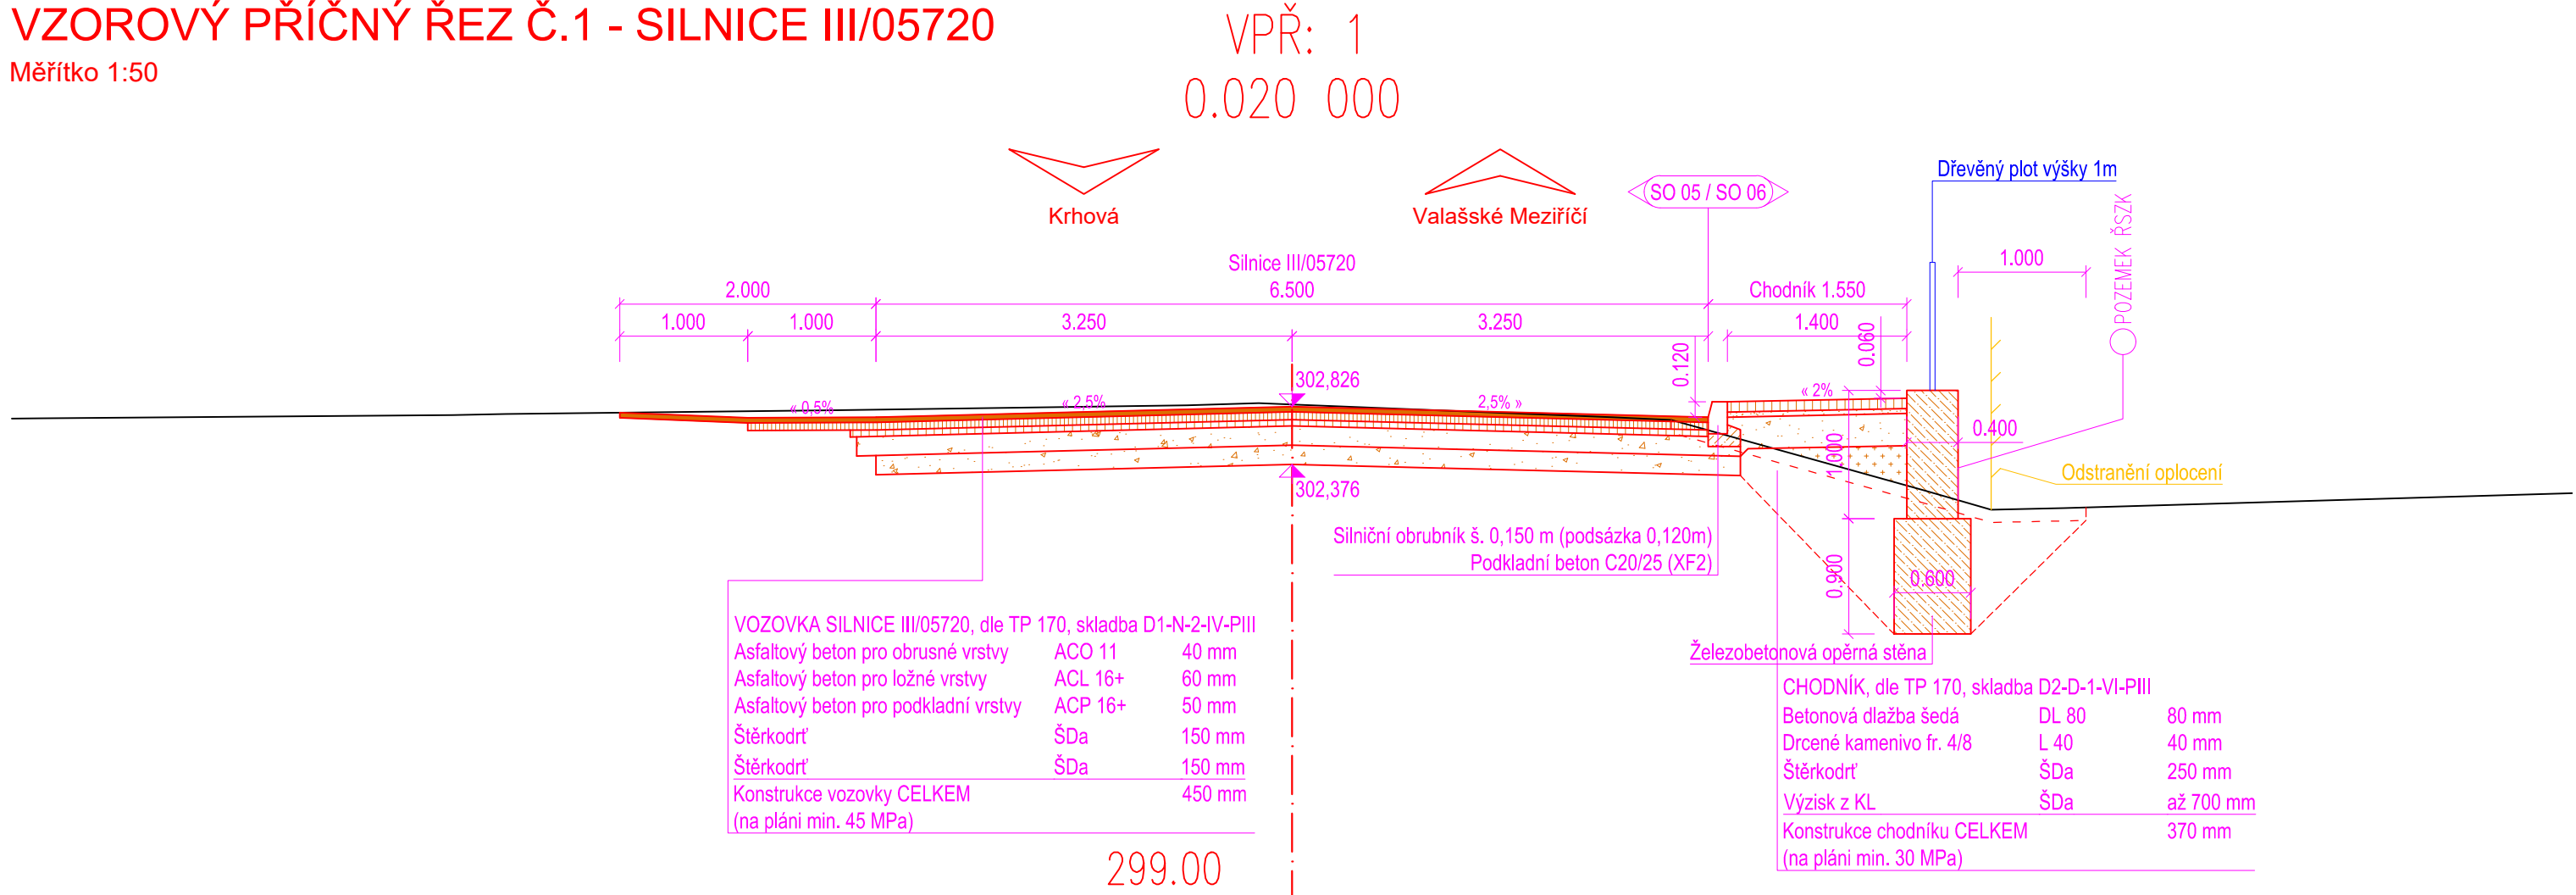

VZOROVÝ PŘÍČNÝ ŘEZ Č.2 - ÚČELOVÁ KOMUNIKACE

Měřítko 1:50

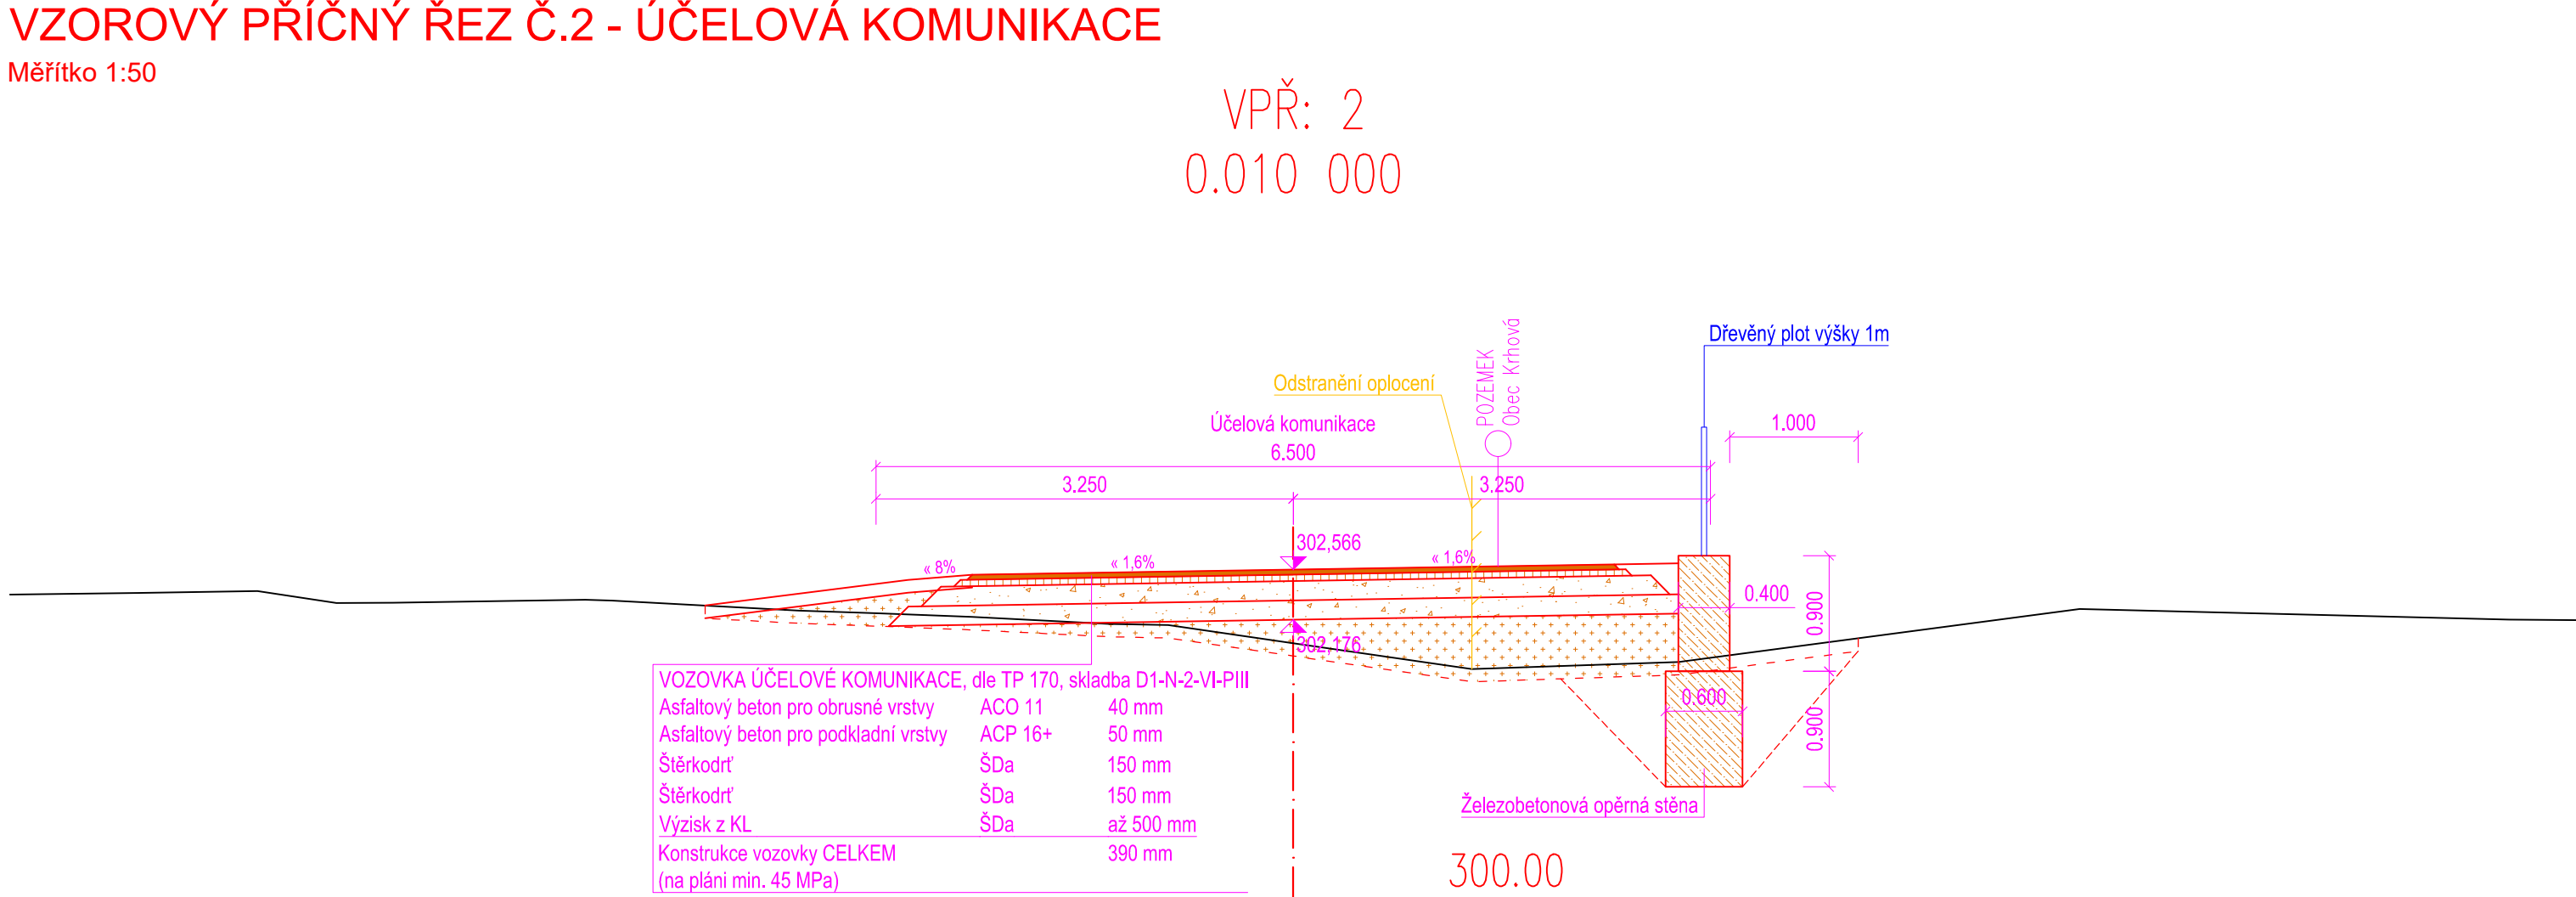

Orientační schéma:		Raziska oprávněné osoby:	
Podpis:		Datum:	
Revize:	Datum:	Popis:	Kontroloval:
000	27.05.2021	Dokončení odvození dokumentace	Radek Kverek, DiS.
P02	27.04.2021	Dokumentace po připomínkách	Radek Kverek, DiS.
P01	27.03.2021	Dokumentace k připomínkám	Radek Kverek, DiS.
Stavebník/Investor:		SPRÁVA ŽELEZNIC	
Adresa:		Dlážděná 1003/7, 110 00 Praha 1	
Zástupce investora:		Stavební správa východ	
Adresa:		Nerudova 773/1, 779 00 Olomouc	
Zhotovitel stavby:		DMC Havlíčkův Brod s.r.o.	
Adresa:		Průmyslová 941, 580 01 Havlíčkův Brod	
Kontakt:		T: +420 569 400 520 E: culka@dmcb.cz	
Zhotovitel objektu:		DMC Havlíčkův Brod s.r.o.	
Adresa:		Průmyslová 941, 580 01 Havlíčkův Brod	
Kontakt:		T: +420 569 400 520 E: culka@dmcb.cz	
Hlavní projektant (HIP):		Ing. Pavel Bláha	
Specialista:		Ing. Pavel Bláha	
Odpovědný projektant:		Ing. Pavel Bláha	
Zpracovatel:		Bc. Josef Culka	
Název stavby/akce:		Rekonstrukce PZS vč. povrchu v km 2,265 (P7412) na trati Valašské Meziříčí - Rožnov p/R	
Označení (S-kód):		5622000135	
Označení zhotovitele:		20053	
Název části:		Pozemní komunikace	
Název objektu:		Stavební část - Pozemní komunikace	
Název přílohy:		VZOROVÉ PŘÍČNÉ ŘEZY	
Název dílčí části přílohy:		VZOROVÉ PŘÍČNÉ ŘEZY	
Kraj:		Kraj Valašsko	
Zlínský:		Zlínský	
Stupeň dokumentace:		Datum zpracování: 27.5.2021	
DUSP:		Formát: 10 x A4	
Měřítko:		1:50	
Stupeň dokumentace:		Zápis:	
Ověřil:		Podpis:	
Revize:		Revize:	