


DETAIL UMÍSTĚNÍ STAVBY, M 1:100

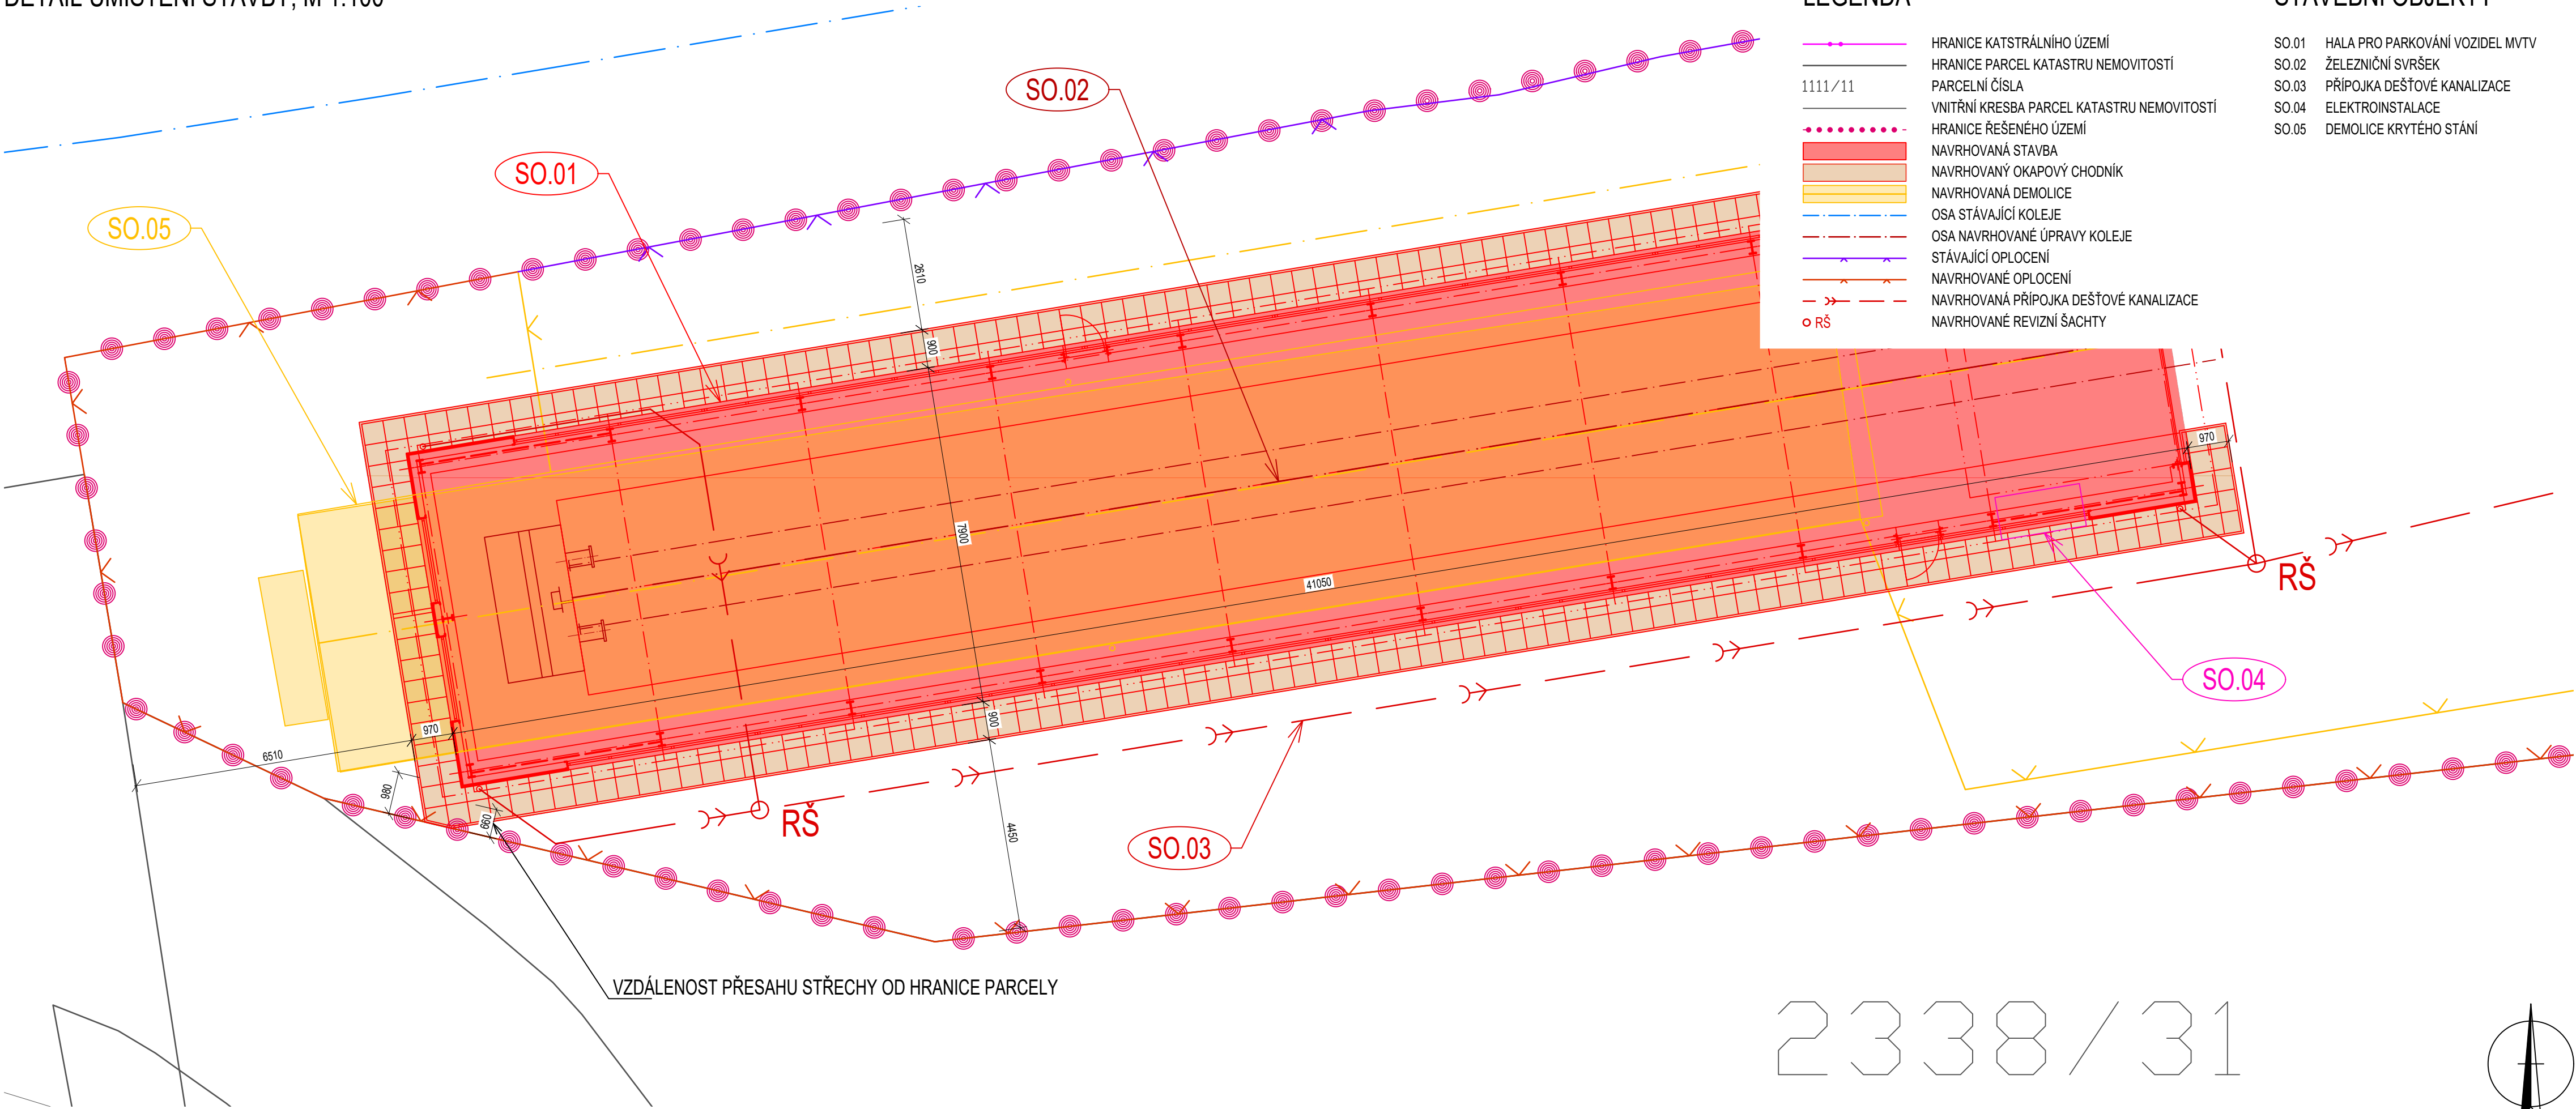


LEGENDA

- 1111/11
- HRANICE KATSTRÁLNÍHO ÚZEMÍ
- HRANICE PARCEL KATASTRU NEMOVITOSTÍ
- PARCELNÍ ČÍSLA
- VNITŘNÍ KRESBA PARCEL KATASTRU NEMOVITOSTÍ
- HRANICE ŘEŠENÉHO ÚZEMÍ
- NAVRHOVANÁ STAVBA
- NAVRHOVANÝ OKAPOVÝ CHODNÍK
- NAVRHOVANÁ DEMOLICE
- OSA STÁVAJÍCÍ KOLEJE
- OSA NAVRHOVANÉ ÚPRAVY KOLEJE
- STÁVAJÍCÍ OPLOCENÍ
- NAVRHOVANÉ OPLOCENÍ
- NAVRHOVANÁ PŘÍPOJKA DEŠŤOVÉ KANALIZACE
- NAVRHOVANÉ REVIZNÍ ŠACHTY
- RŠ

STAVEBNÍ OBJEKTY

- SO.01 HALA PRO PARKOVÁNÍ VOZIDEL MVT
- SO.02 ŽELEZNIČNÍ SVRŠEK
- SO.03 PŘÍPOJKA DEŠŤOVÉ KANALIZACE
- SO.04 ELEKTROINSTALACE
- SO.05 DEMOLICE KRYTÉHO STÁNÍ

±0,000 = 235,600 m.n.m. Bpv

| | | | | | |
|---|------------------------------------|----------------------------|----------|---|---------|
| ODPOV. PROJEKTANT ZAKÁZKY: | | Ing. arch. Pavel Pazdziora | | <div><div><div>Dopravní projektování</div><div>spol. s r. o.</div><div>28. ŘÍJNA 3388/111</div><div>702 00 OSTRAVA, MORAVSKÁ OSTRAVA</div></div></div> | |
| ODPOV. PROJEKTANT SO, PS: | | Ing. arch. Pavel Pazdziora | | | |
| NAVRHL, VYPRACOVAL: | | Ing. Miroslav Kanalik | | | |
| KRESLIL, PSAL: | | Ing. Miroslav Kanalik | | | |
| KONTOLOVAL: | | Ing. arch. Pavel Pazdziora | | | |
| KRAJ: | MORAVSKOSLEZSKÝ | OBEČ: | STUDÉNKA | STUPEŇ: | DÚSP |
| INVESTOR: | Správa železnic, státní organizace | | | DATUM: | 04/2020 |
| AKCE: <div>OBJEKT STÁNÍ SDV STUDÉNKA</div> | | | | MĚŘITKO: | 1:100 |
| | | | | FORMÁT: | 4 x A4 |
| | | | | ZAK. ČÍSLO: | 1610706 |
| | | | | ČÁST DOKUMENTACE C.4 | |
| | | | | VÝKRES: | |
| DETAIL UMÍSTĚNÍ STAVBY | | | | | |