




ŘEZ "A-A", M 1:5

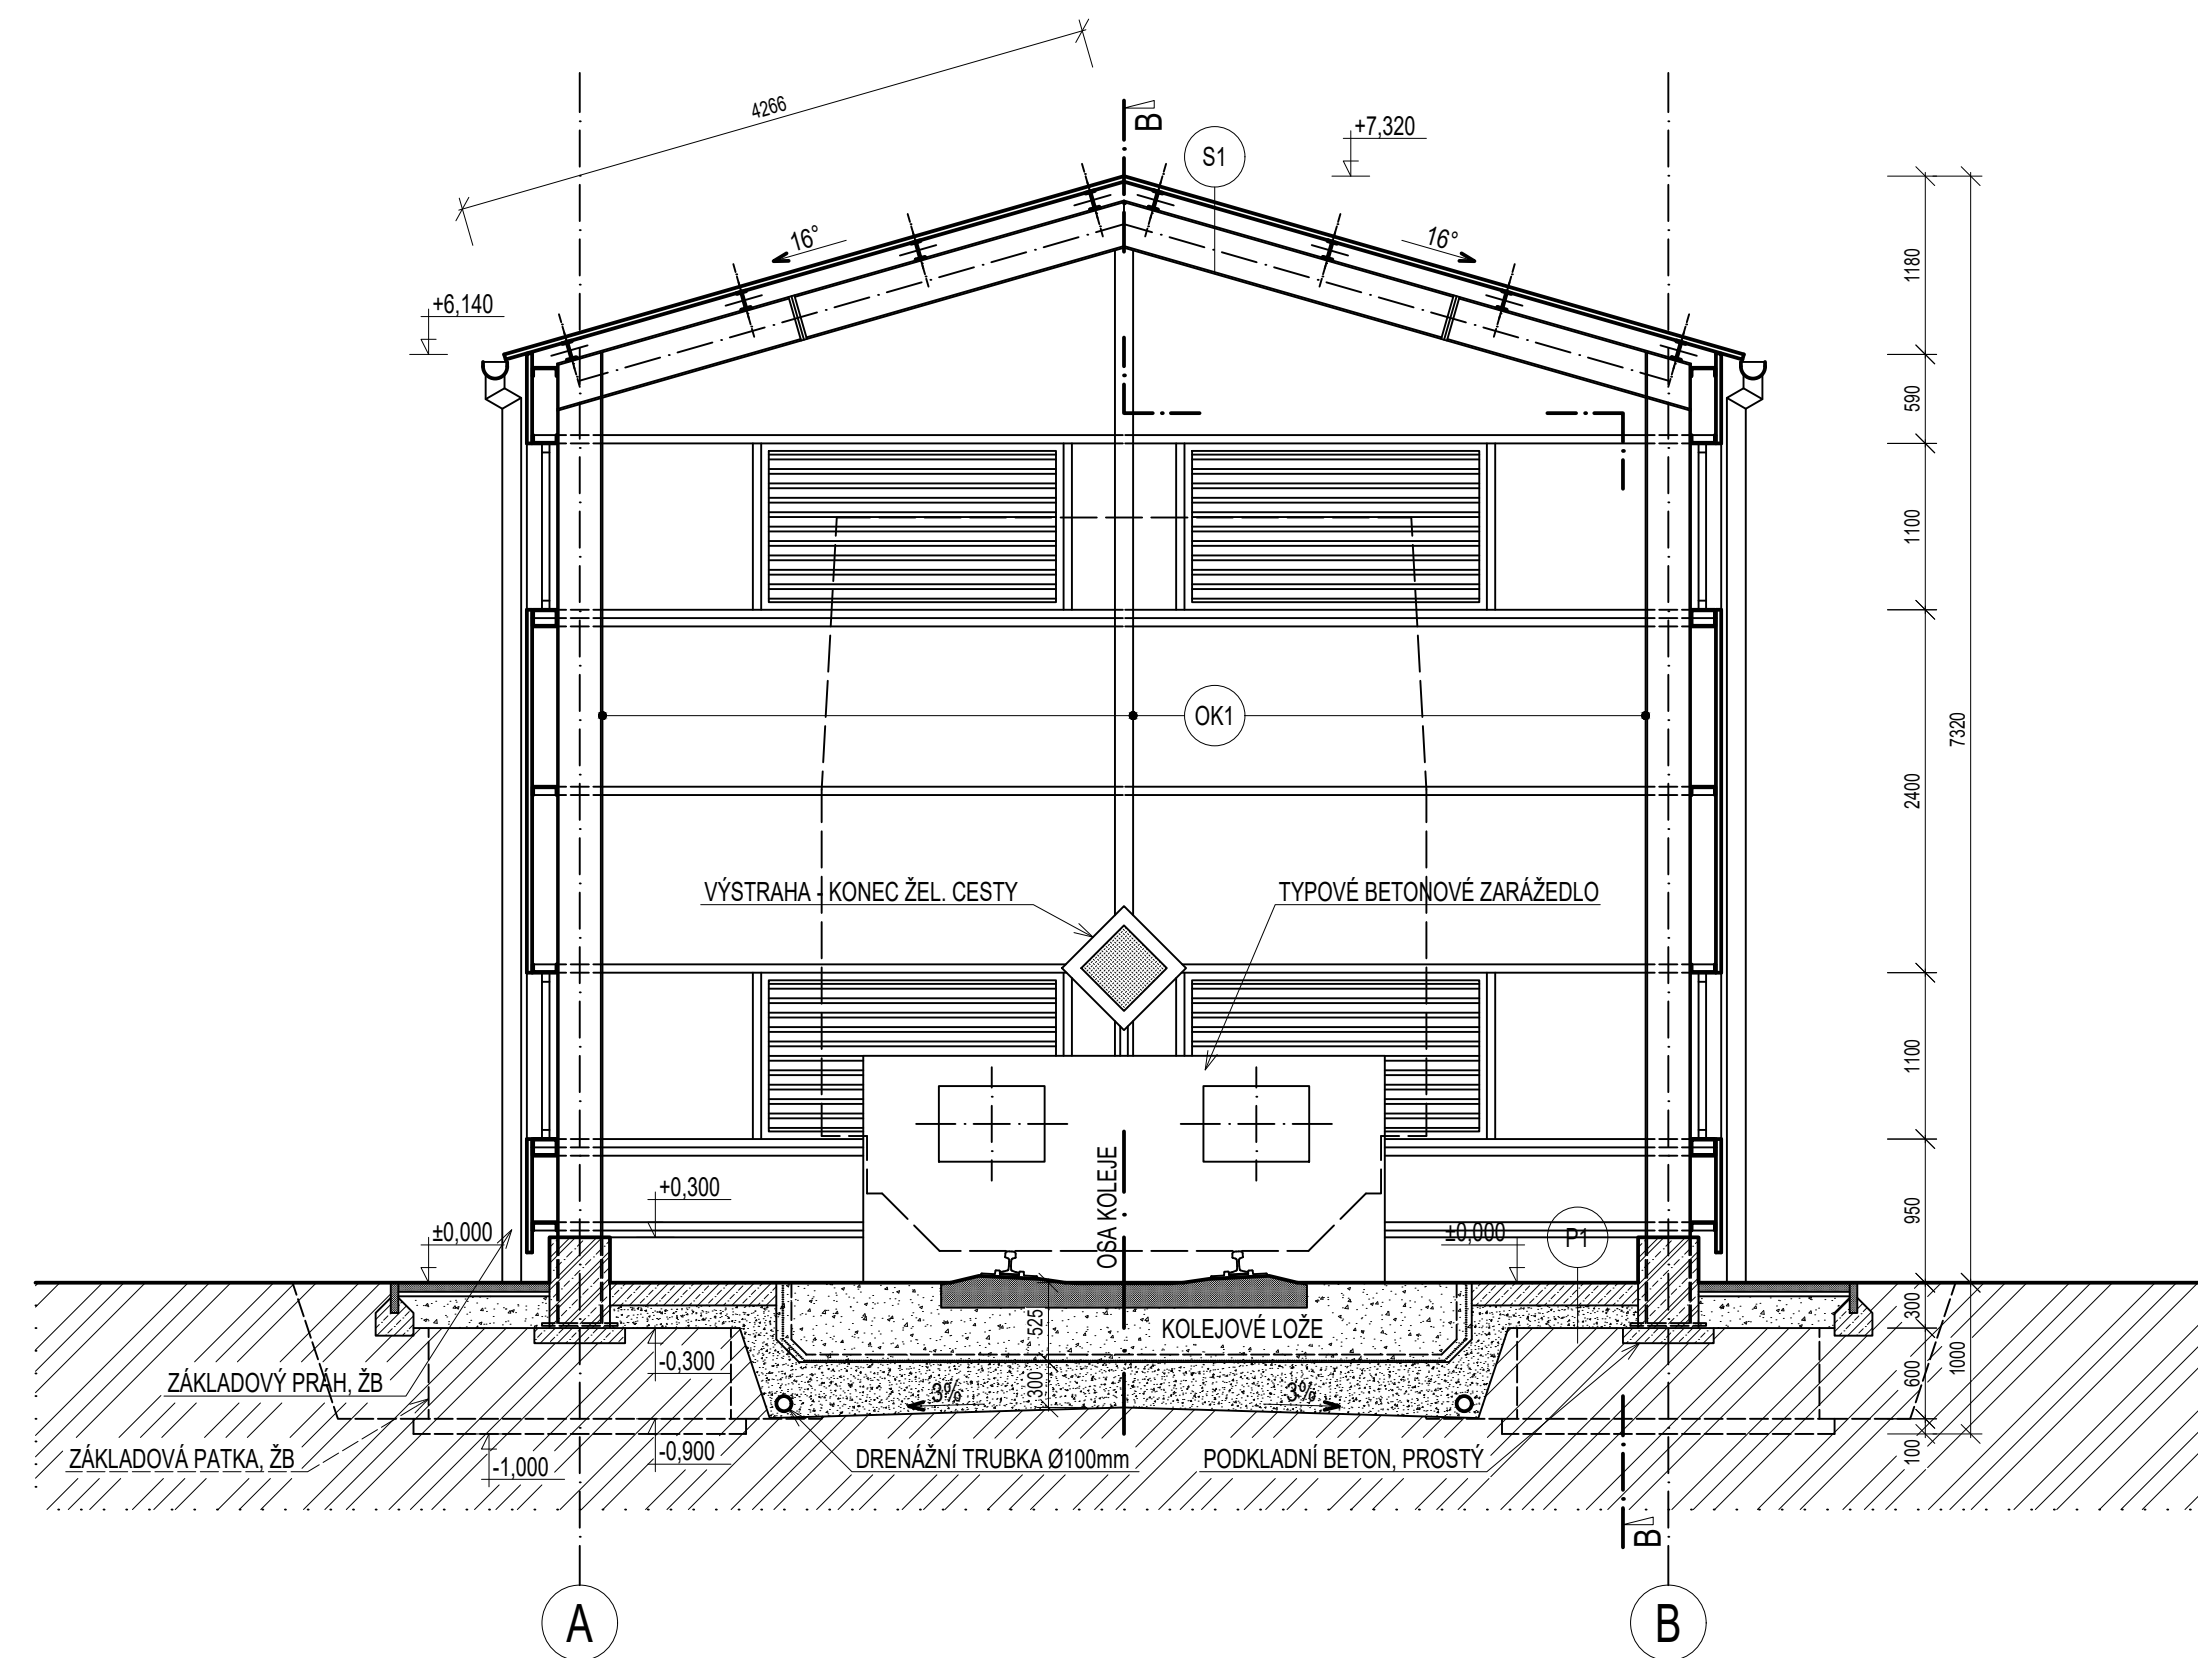

ŘEZ "B-B", M 1:50

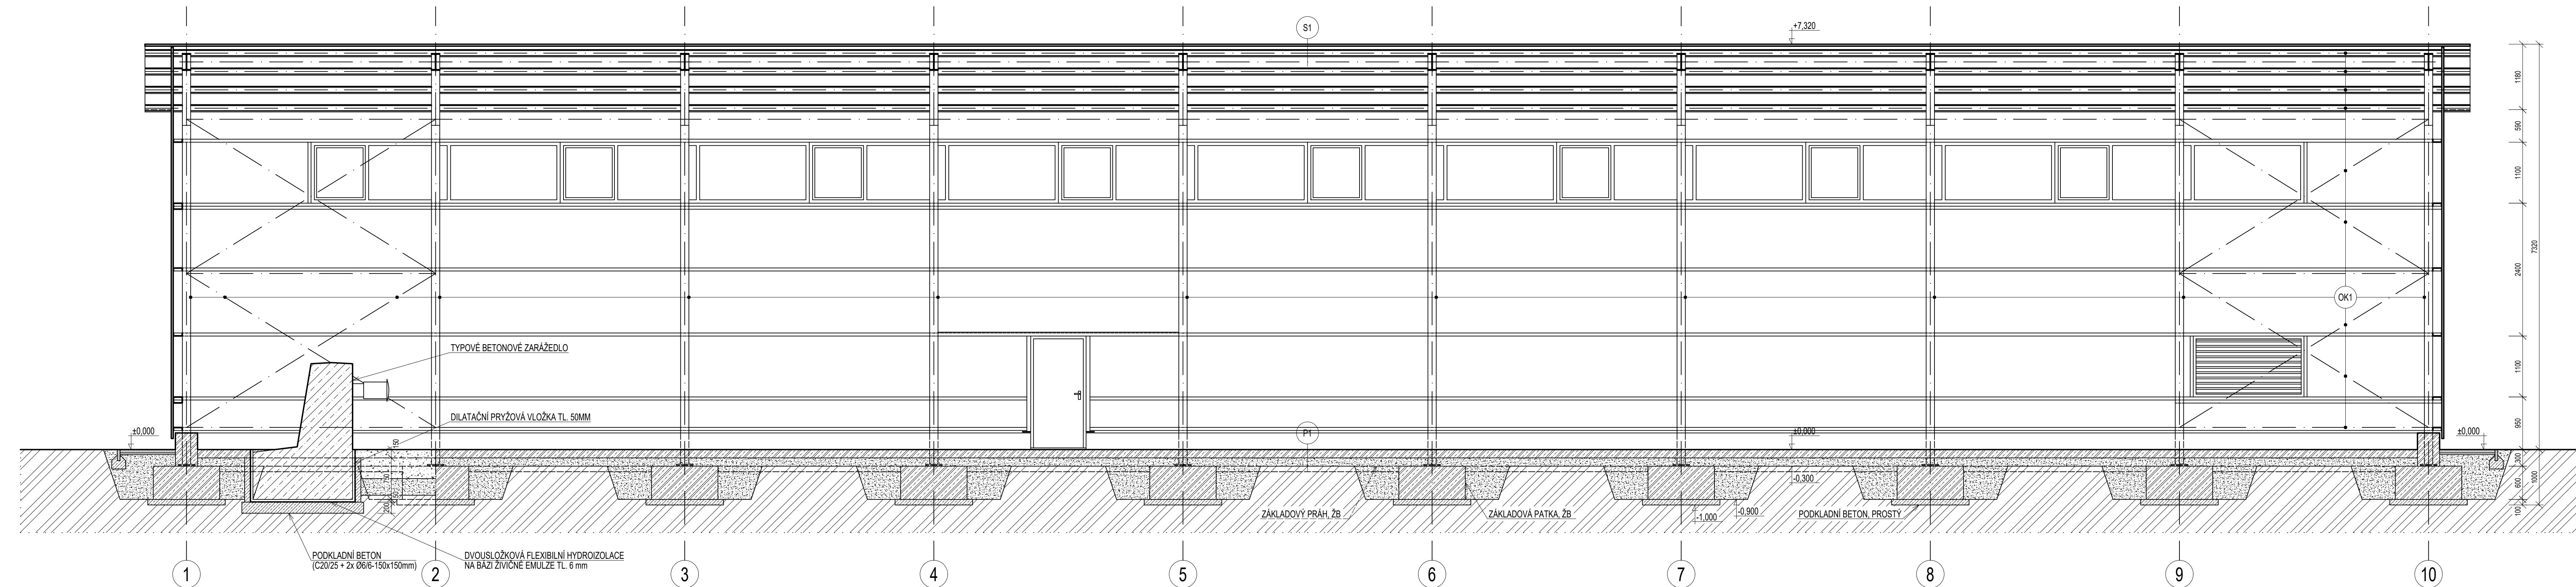

LEGENDA


- | | |
|---|---|
|  | - STŘEŠNÍ KRYTINA - TRAPEZOVÝ PLECH POZINKOVANÝ (tl.=0,6mm) |
|  | - OBVOODOVÝ PĚLŠT - TRAPEZOVÝ PLECH POZINKOVANÝ (tl.=0,5mm) |
|  | - BETON PROSTÝ |
|  | - ŽELEZOBETON |
|  | - PREFABRIKÁTY |
|  | - ŠTĚRKOVÉ LOŽE |
|  | - HUTNĚNÝ PODSYP - ŠTĚRKODŮT 8-32 |
|  | - ROSTLÁ ZEMINA |


(OK1) - NOSNÁ OCELOVÁ KONSTRUKCE (VIZ. VÝKRES Č.

SKLADBA STŘECHY A PODLAHY

- (S1) - TRAPEZOVÝ PLECH POZINKOVANÝ (T-35B, tl.=0,6)
- OCELOVÉ VAZNICE
- NOSNÉ OCELOVÉ RÁMY
- (P1) - OCHRANNÝ NÁTĚR
- ŽB. DESKA tl. 150mm (C20/25 + 2x Ø6/6-150x150mm)
- HUTNĚNÝ PODSYP tl. 150mm (ŠTERKODRŤ 8-32)
- ROSTLÁ ZEMLINA

OPLOCE

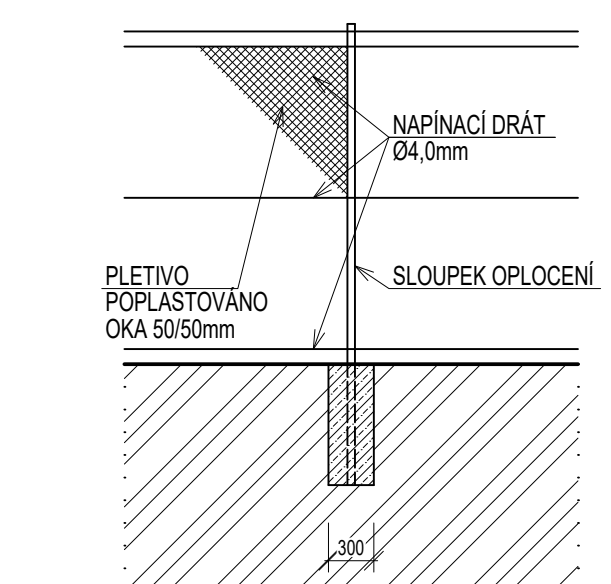
$$\pm 0,000 = 235,600 \text{ m.n.m. Bpy}$$

| | | | | | |
|----------------------------|--|---------------------------|--|-----------------------------|-------------|
| ODPOV. PROJEKTANT ZAKÁŽKY: | | Ing. arch. Pavel Pazdiora |  Doprovodní projektování s.p.o. ZE PLÁNOV 2388/111 703 00 OSTRAVA, MORAVSKÝ OSTRAVSKO | | |
| ODPOV. PROJEKTANT SO, PS: | | Ing. arch. Pavel Pazdiora | | | |
| NAVŘHL. VYPRACOVAL: | | Ing. Miroslav Kanalik | | | |
| KRESLIL, PSAL: | | Ing. Miroslav Kanalik | | | |
| KONTROLOVAL: | | Ing. Pavel Pazdiora | | | |
| KRAJ: | MORAVSKOSLEZSKÝ | OBEC: | STUDÉNKA | STUPEŇ: | DÚSP |
| INVESTOR: | Správa železnic, státní organizace | | | DATUM: | 04/2020 |
| AKCE: | OBJEKT STÁNÍ SDV STUDÉNKA SO.01 - HALA PRO PARKOVÁNÍ VOZIDEL MVTV | | | MĚŘÍTKO: | 1:50 |
| | | | | FORMAT: | 8 x A4 |
| | | | | ZAK. ČÍSLO: | 1610706 |
| | | | | ČÁST DOKUMENTACE D.1.1.1 | |
| PRÍLOHA: | ŘEZ "A-A", "B-B" | | | Č. SOUPRAVY: | Č. PRÍLOHY: |
| | | | | | 06 |