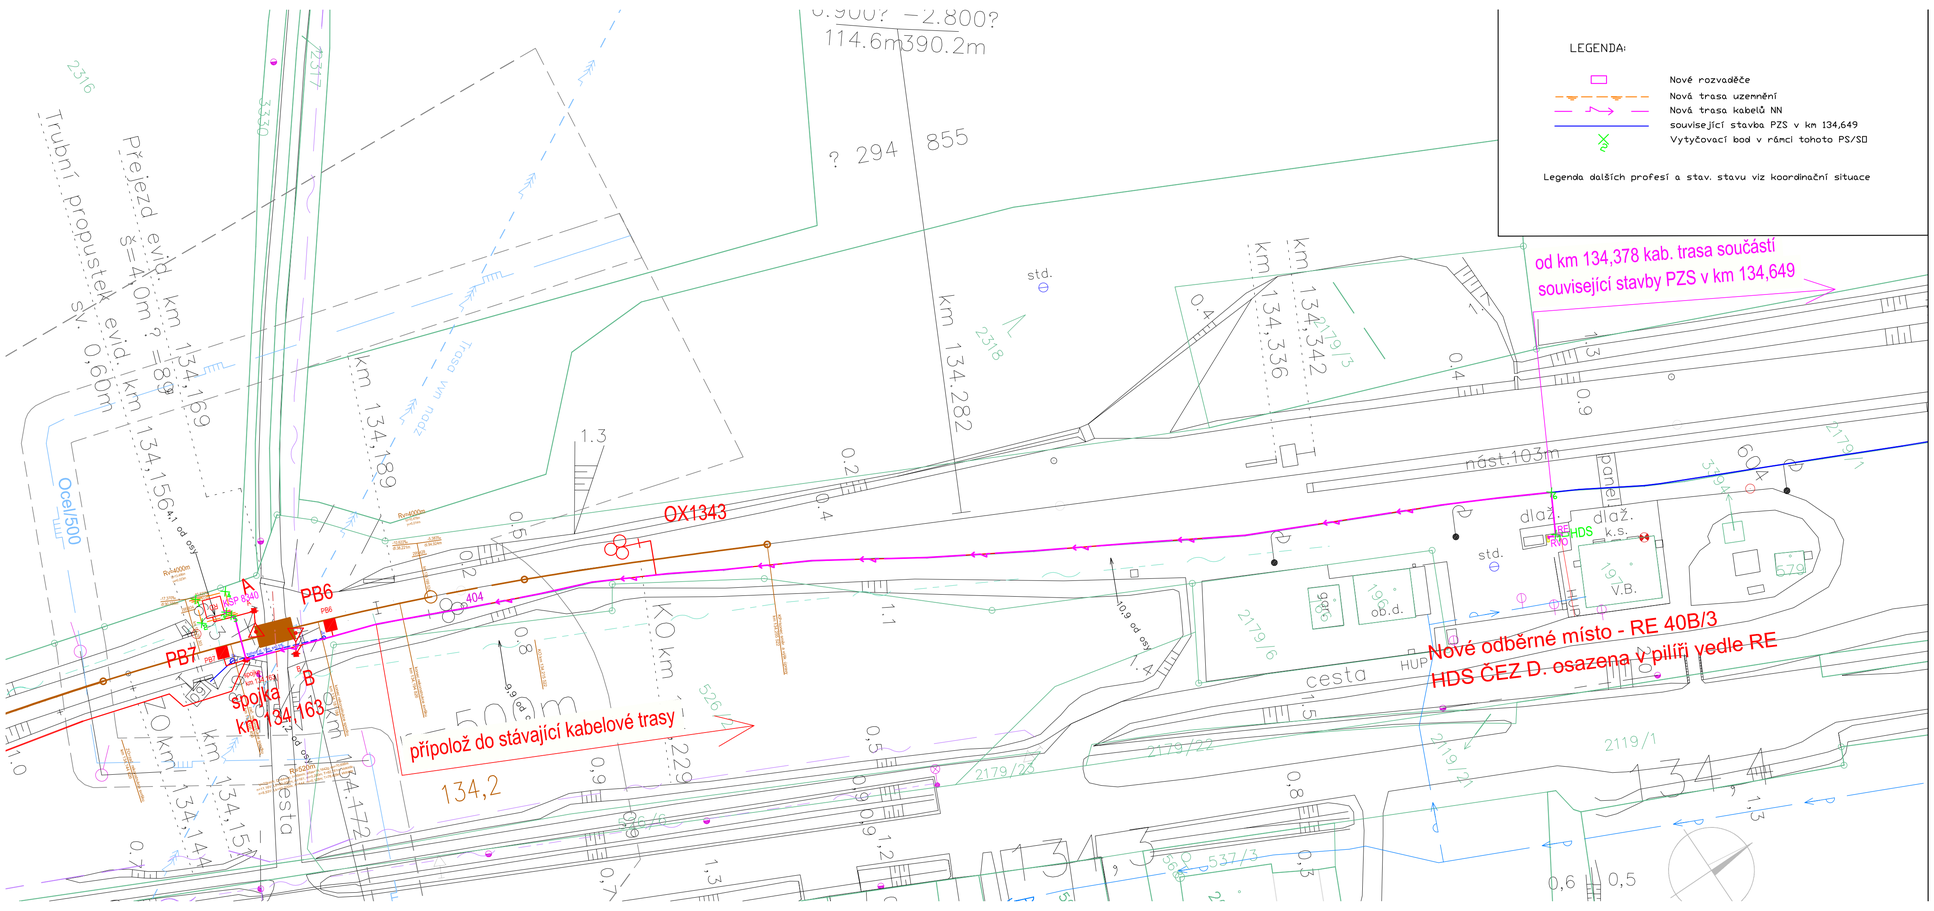
LEGENDA:
Nové rozvaděče
Nová trasa uzemnění
Nová trasa kabelů NN
související stavba PZS v km 134,649
Vytyčovací bod v rámci tohoto PS/SO
Legenda dalších profesí a stav. stavu viz koordinační situace
od km 134,378 kab. trasa součástí související stavby PZS v km 134,649
Nové odběrné místo - RE 40B/3
HDS ČEZ D. osazena v pilíři vedle RE
přípolož do stávající kabelové trasy
OX1343
PB6
PB7
spojka km 134,163
Přejezd evid. km 134,169 s=4,0m ?=89
Trubní propustek evid. km 134,156 sv. 0,60m
km 134,189
km 134,282
km 134,336
km 134,342
km 134,172
km 134,144
km 134,154
km 134,150
km 134,170
km 134,163
km 134,154
km 134,150
km 134,144
km 134,154
km 134,150
km 134,144
km 134,154
km 134,150
km 134,144