




PŮDORYS  
M1:50

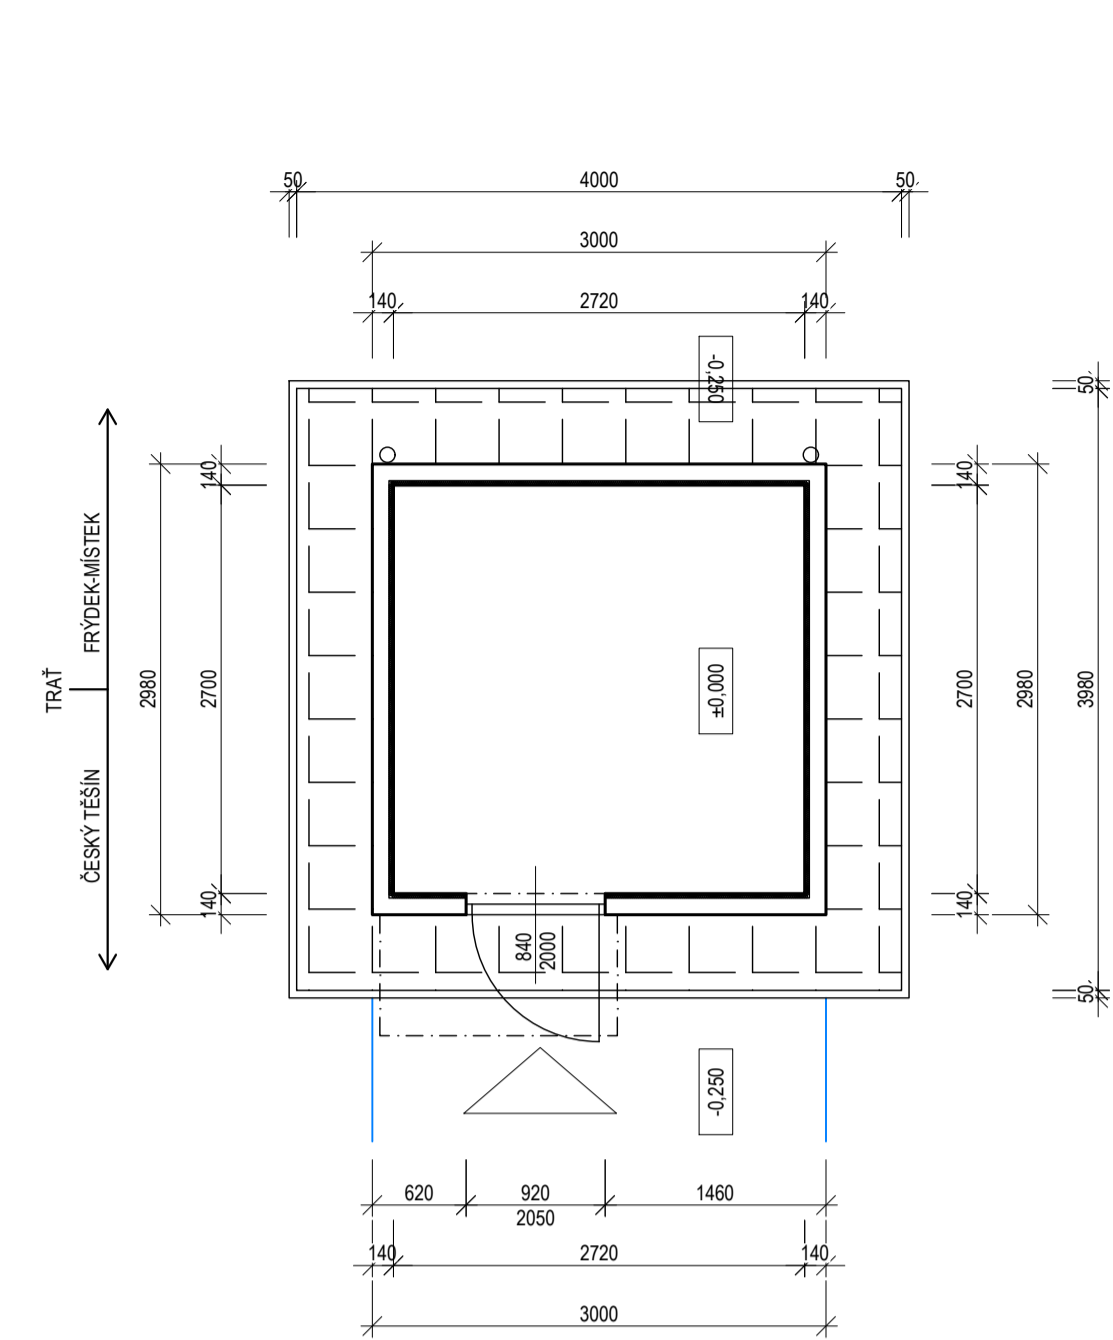


PŮDORYS STŘECHY  
M1:50

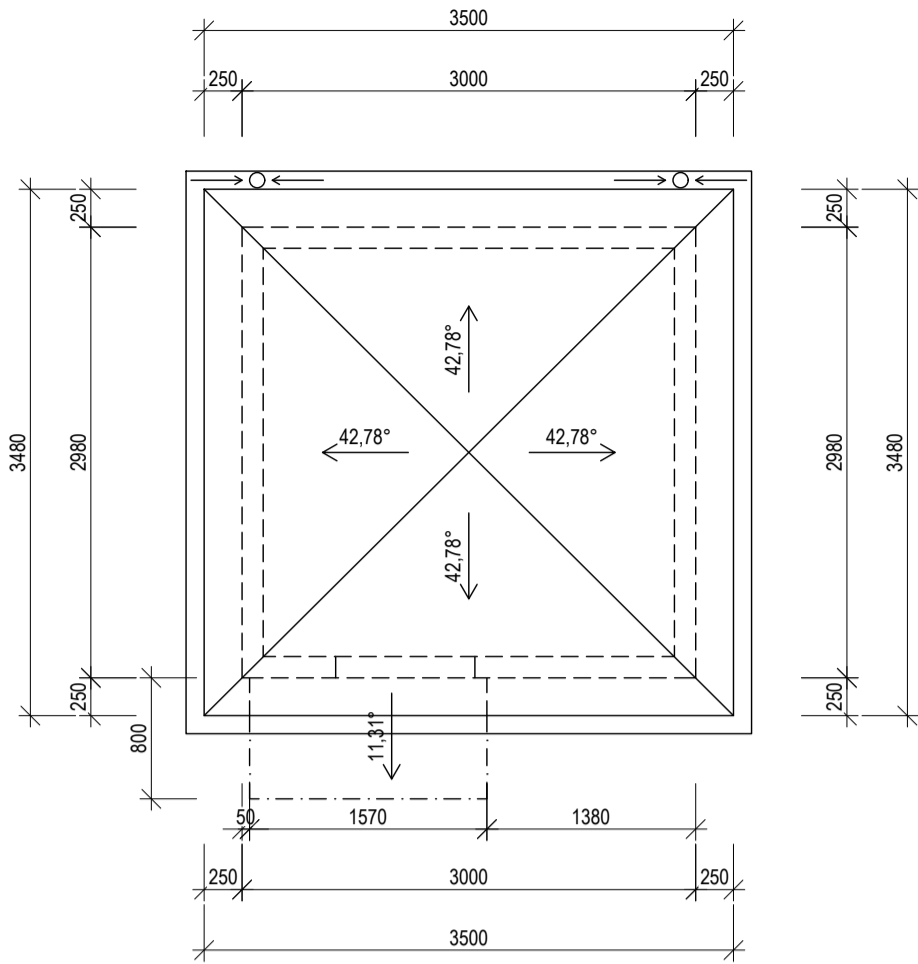


PŮDORYS ZÁKLADŮ  
M1:50

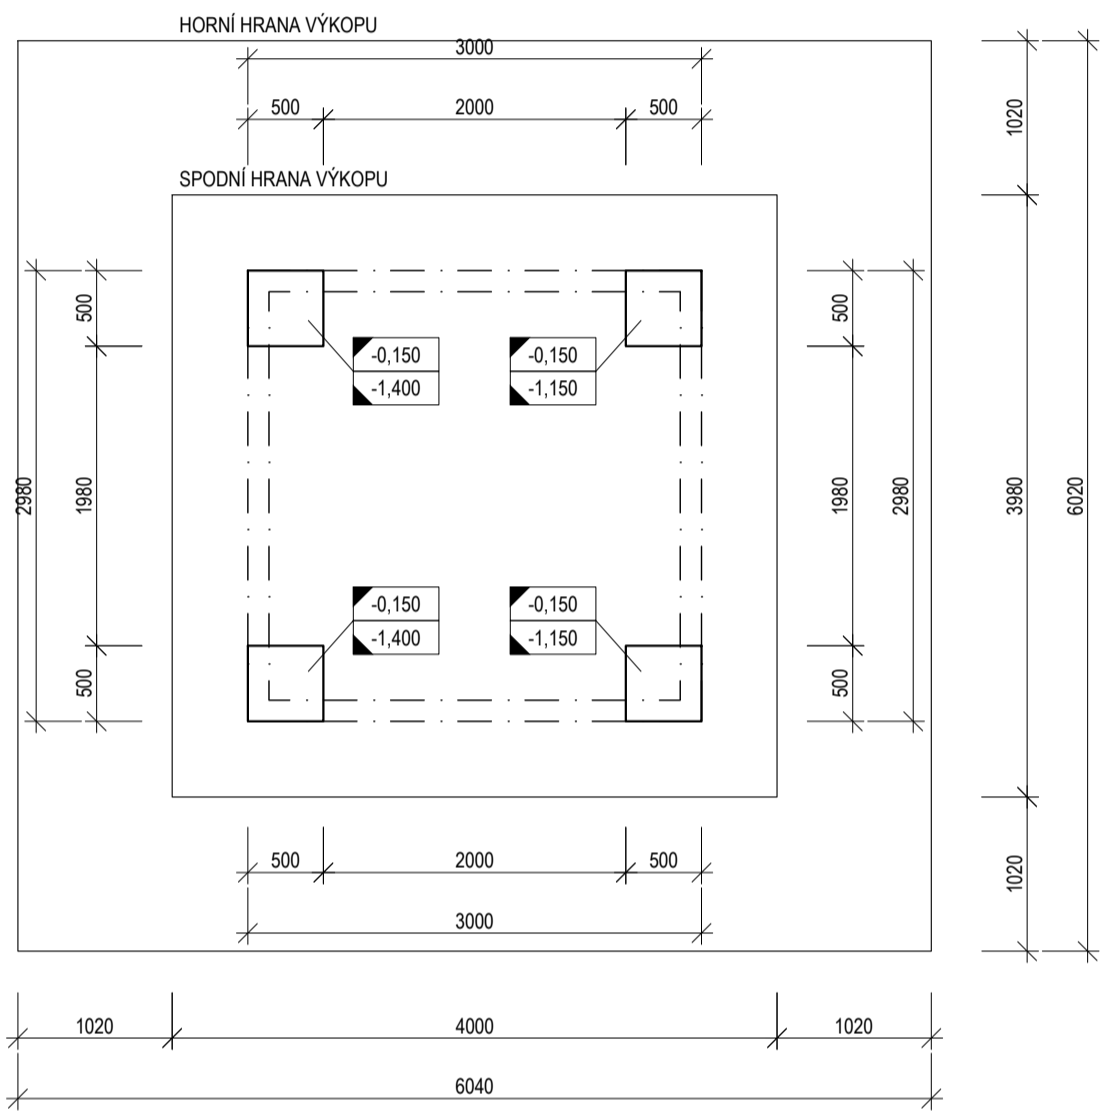

POHLEDY  
M1:50

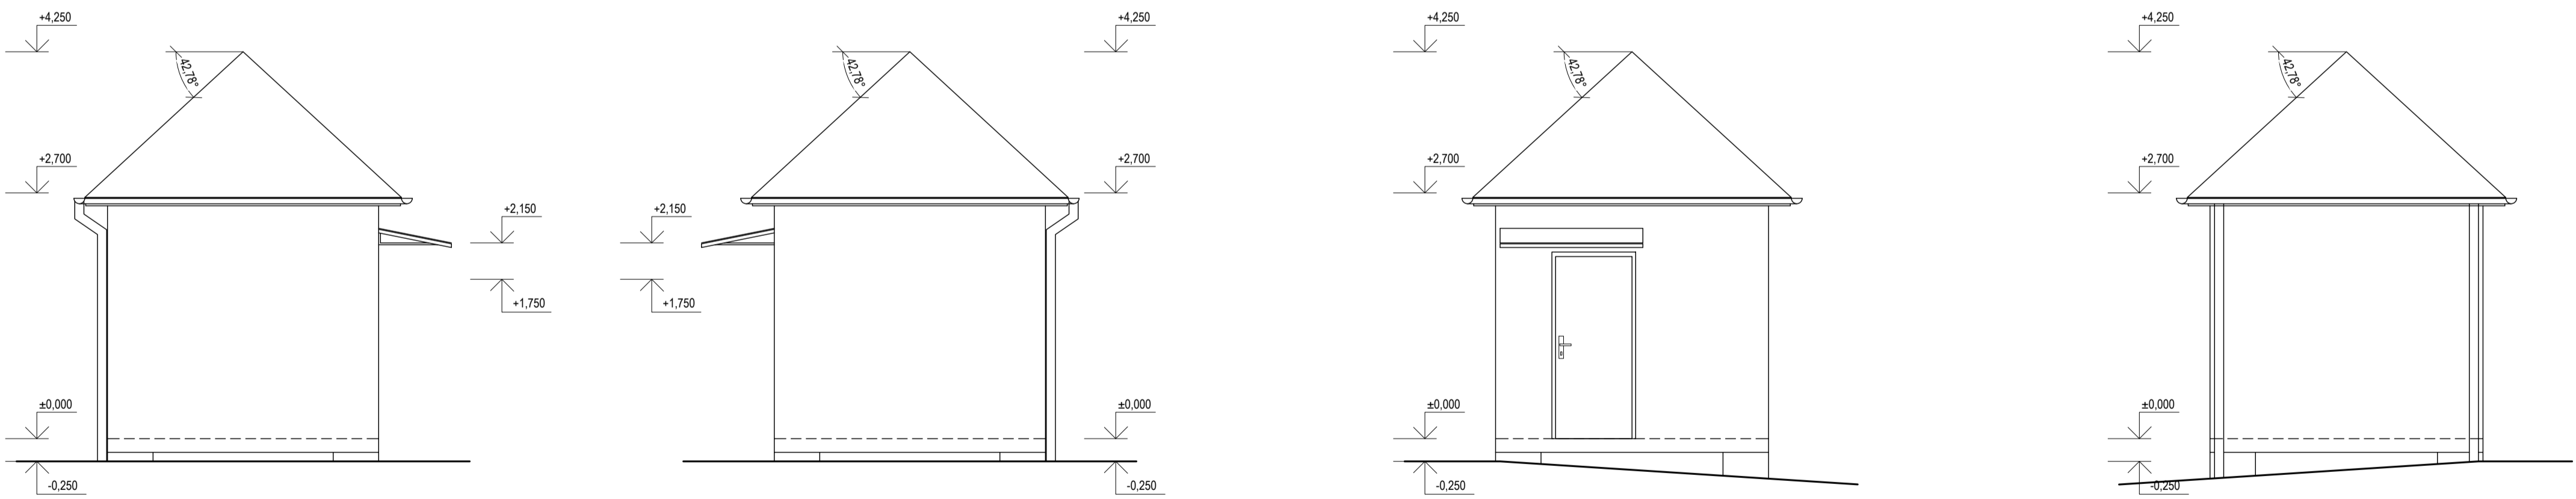




DETAIL ZDI  
M1:10

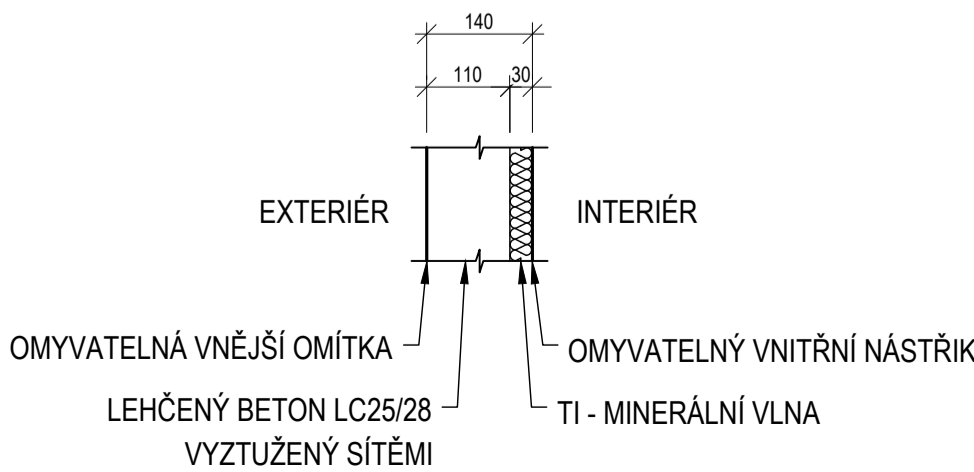

LEGENDA ČAR

- Prefabrikovaný domek
- Jiný stavební objekt (zpevněná plocha)

ŘEZY  
M1:50

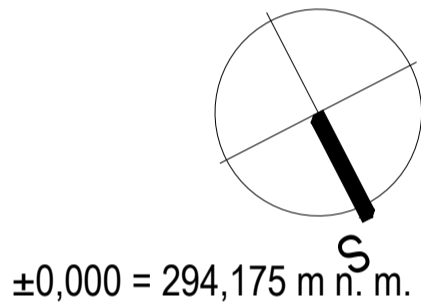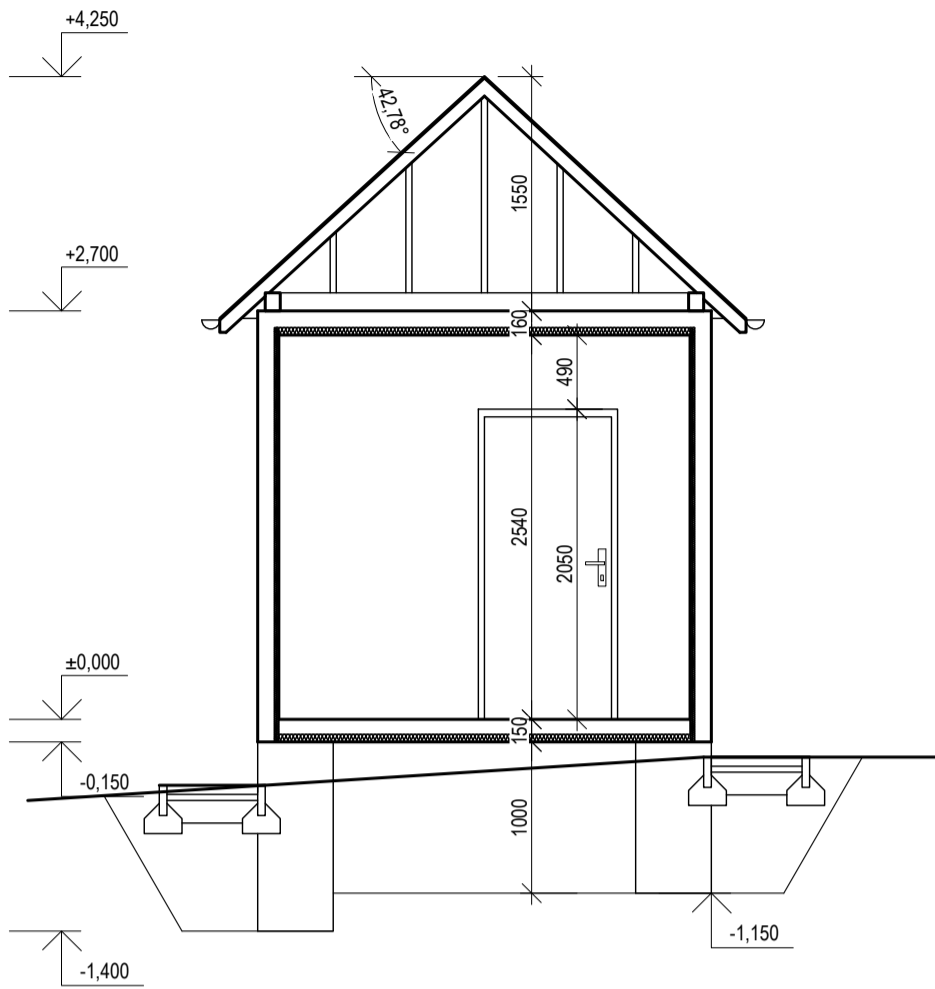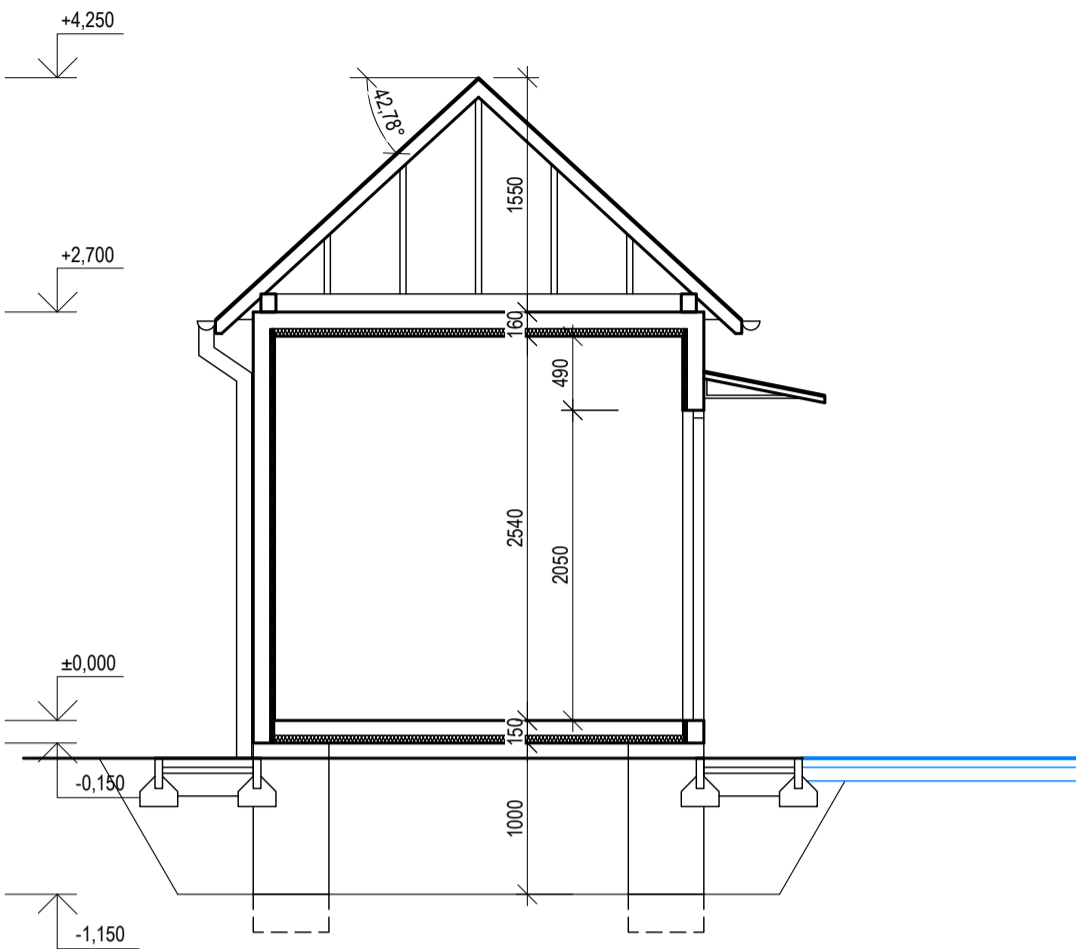

Orientační schéma:		Ministerstvo dopravy Státní fond dopravní infrastruktury	
Podpis:		Datum:	
Revize:	Datum:	Popis:	Kontroloval:
000	27. 8. 2021	Definivní odevzdání dokumentace	Ing. Martin Kubečka
Stavebník/Investor:		Správa železnic, státní organizace	
Adresa:		Dlážděná 1003/7, 110 00 Praha 1	
Zástupce investora:		Stavební správa východ	
Adresa:		Nerudova 1, 779 00 Olomouc	
Zhotovitel stavby:		Signal Projekt s.r.o.	
Adresa:		Videňská 55, 639 00 Brno	
Kontakt:		T: +420 543 233 962 E: projekce@signalprojekt.cz	
Zhotovitel objektu:		Dopravní projektování spol. s r.o.	
Adresa:		28. října 3388/111, 702 00 Ostrava	
Kontakt:		T: +420 595 155 011 E: ostrava@dopravniprojektovani.cz	
Hlavní projektant (HIP):		Specialista:	Odpovědný projektant:
Mgr. Radek Böhm		Ing. Martin Kubečka	Ing. Martin Kubečka
			Dominik Černý
Název stavby/akce:		Výstavba PZS přejezdu P8341 v km 134,649 na trati Frýdek-Místek - Český Těšín	
		Označení (S-kód):	
		S62200049A	
		Označení zhotovitele:	
		21-003-35-513	
Název části:		Pozemní stavební objekty provozních a technologických budov	
Název objektu:		Reléový domek PZS	
Název přílohy:		Technické řešení	
Název dílčí části přílohy:			
Kraj:		Katastrální území:	TUDU:
Moravskoslezský		Ropice [741167]	2531
Stupeň dokumentace:		Datum zpracování:	Formát:
DUSP+PDPS		8/2021	8 x A4
		Měřítko:	1:50
Jednotlivé listy:		Označení listu:	
1		2	
3		4	
5		6	
99		100	