



PUDORYS
M1:50

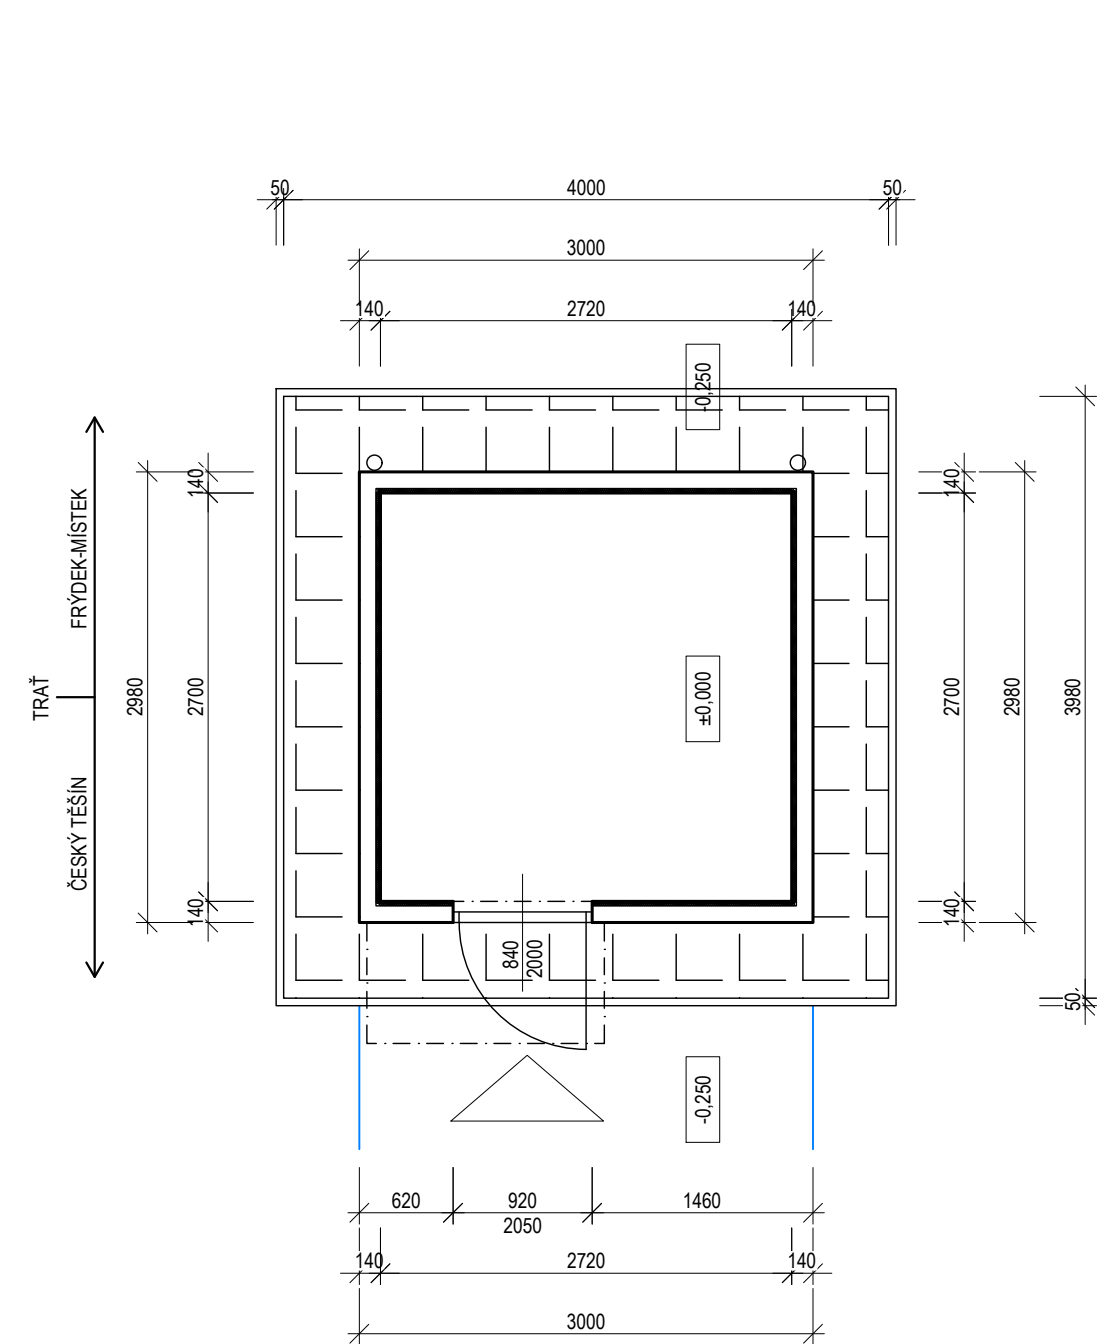


PŮDORYS STŘECHY


M1:50

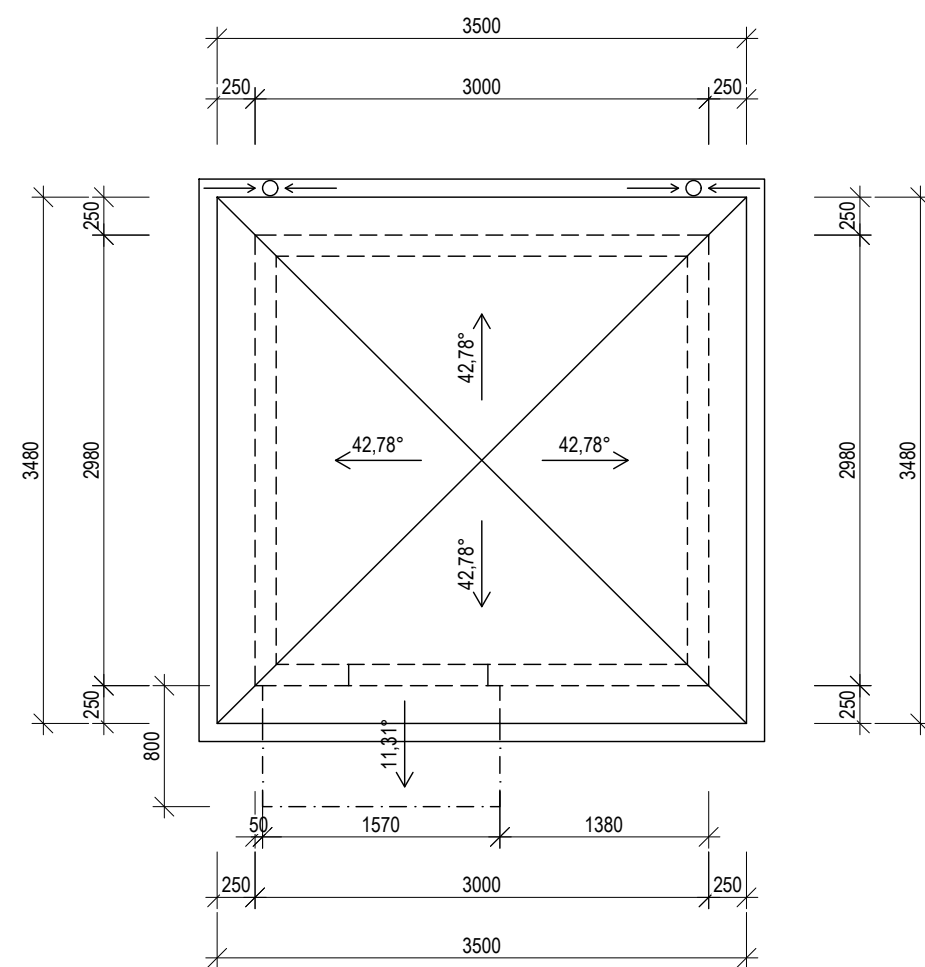


PŮDORYS ZÁKLADŮ
M1:50

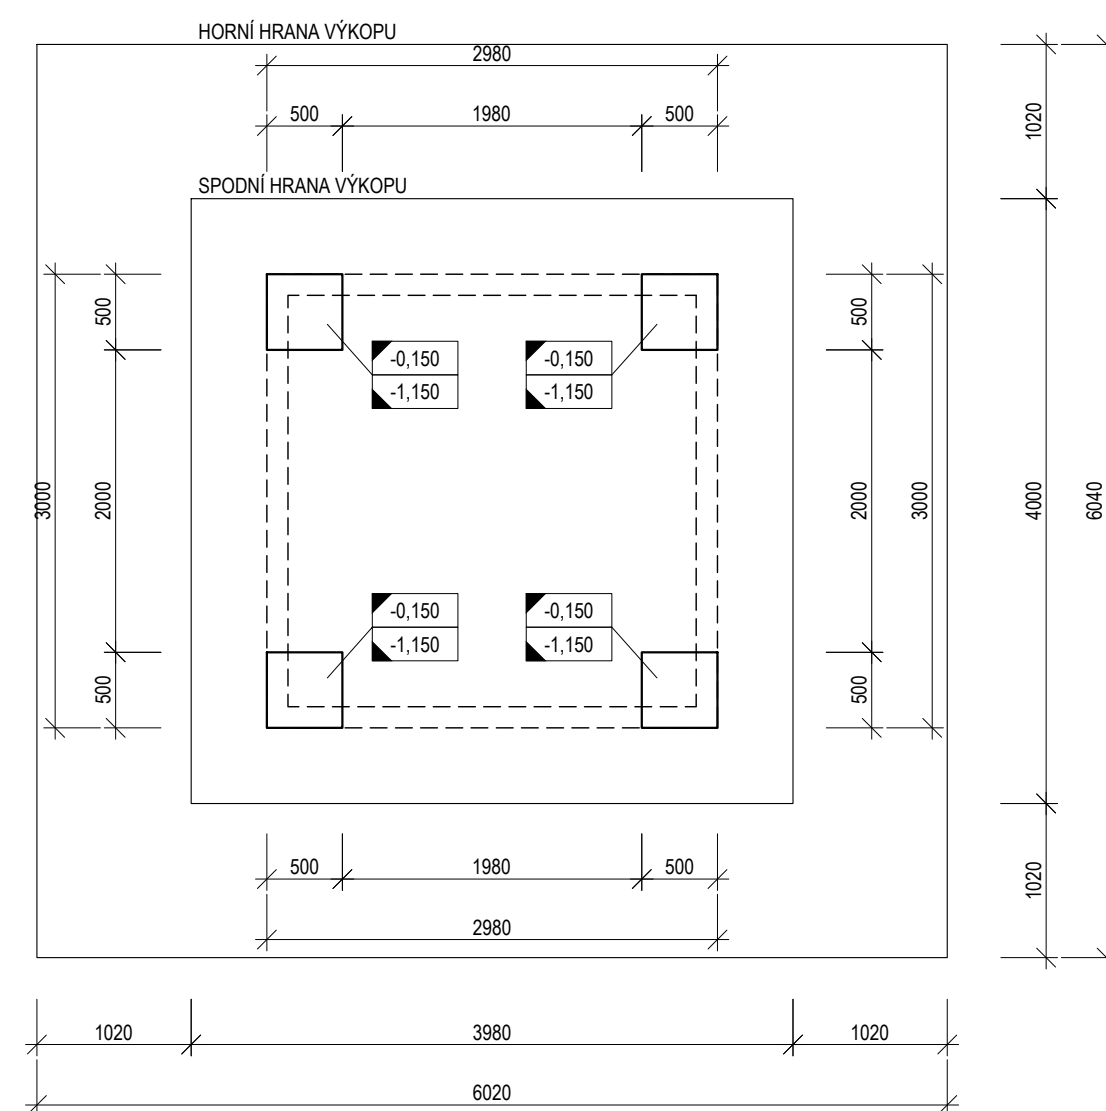

POHLEDY
M1:50

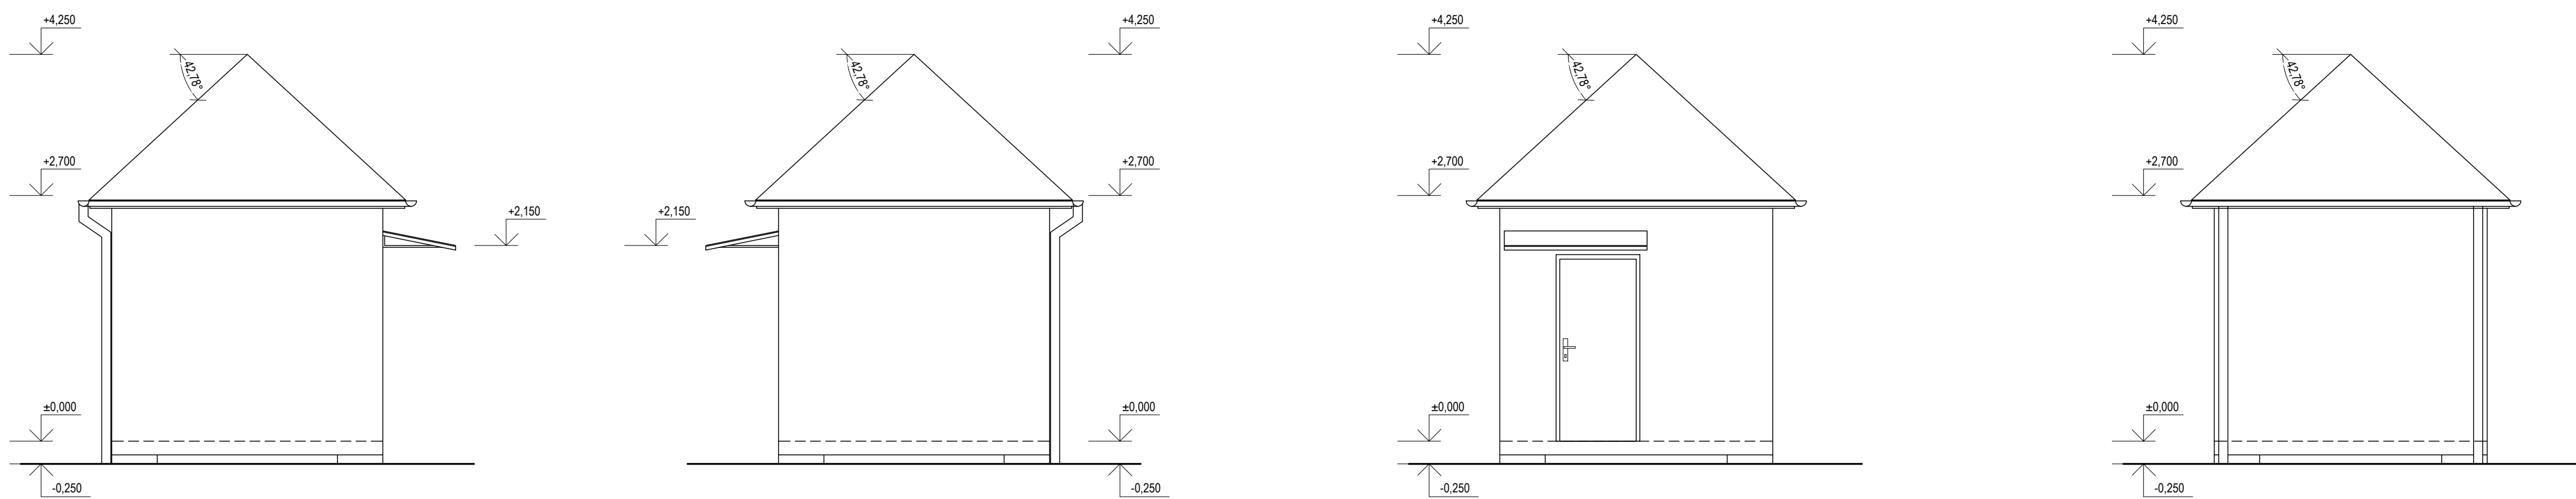




DETAIL ZDI
M1:10

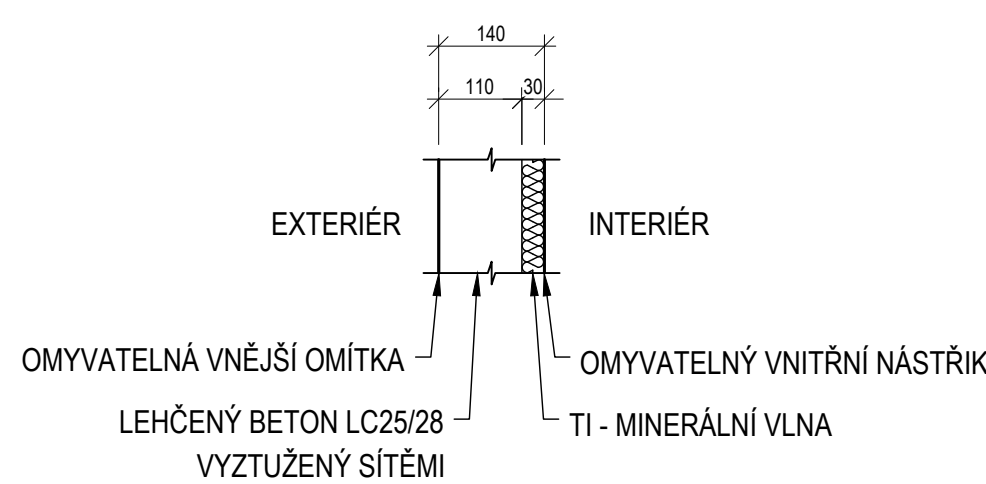

LEGENDA ČAR

- Prefabrikovaný domek
— Jiný stavební objekt (zpevněná plocha)

ŘEZY
M1:50

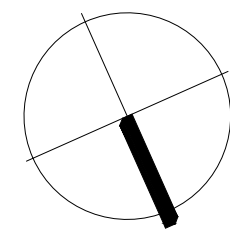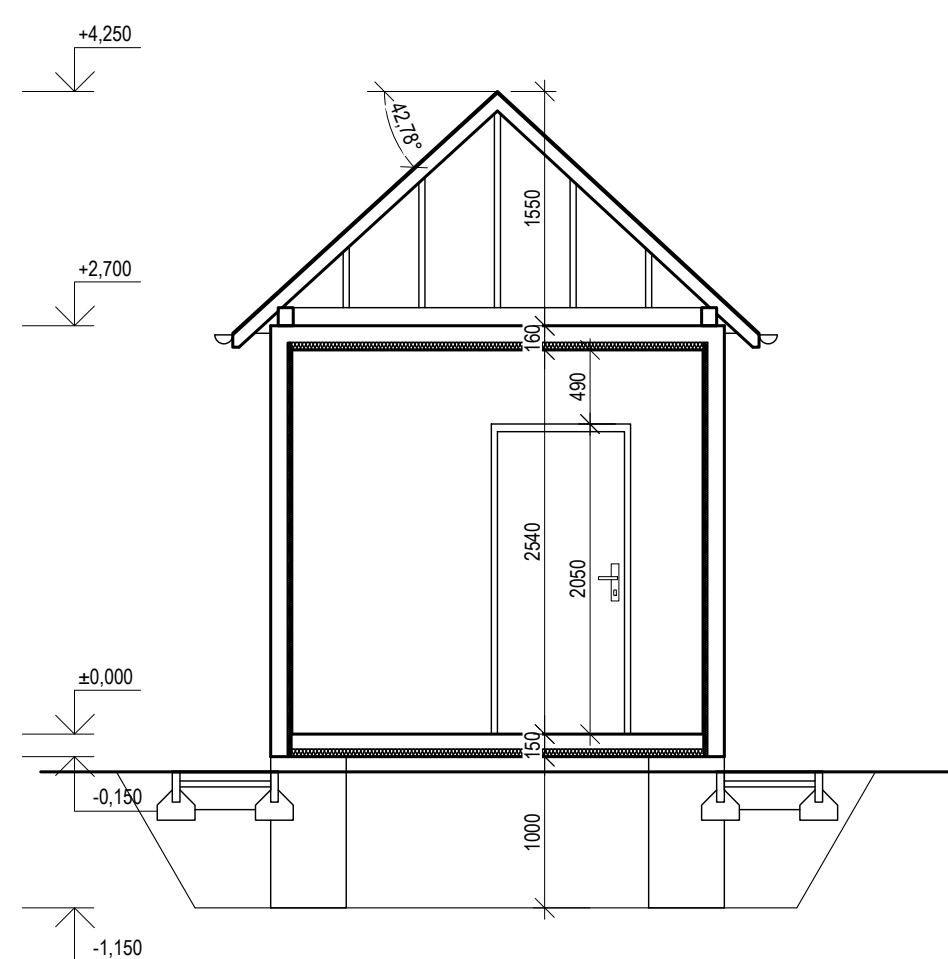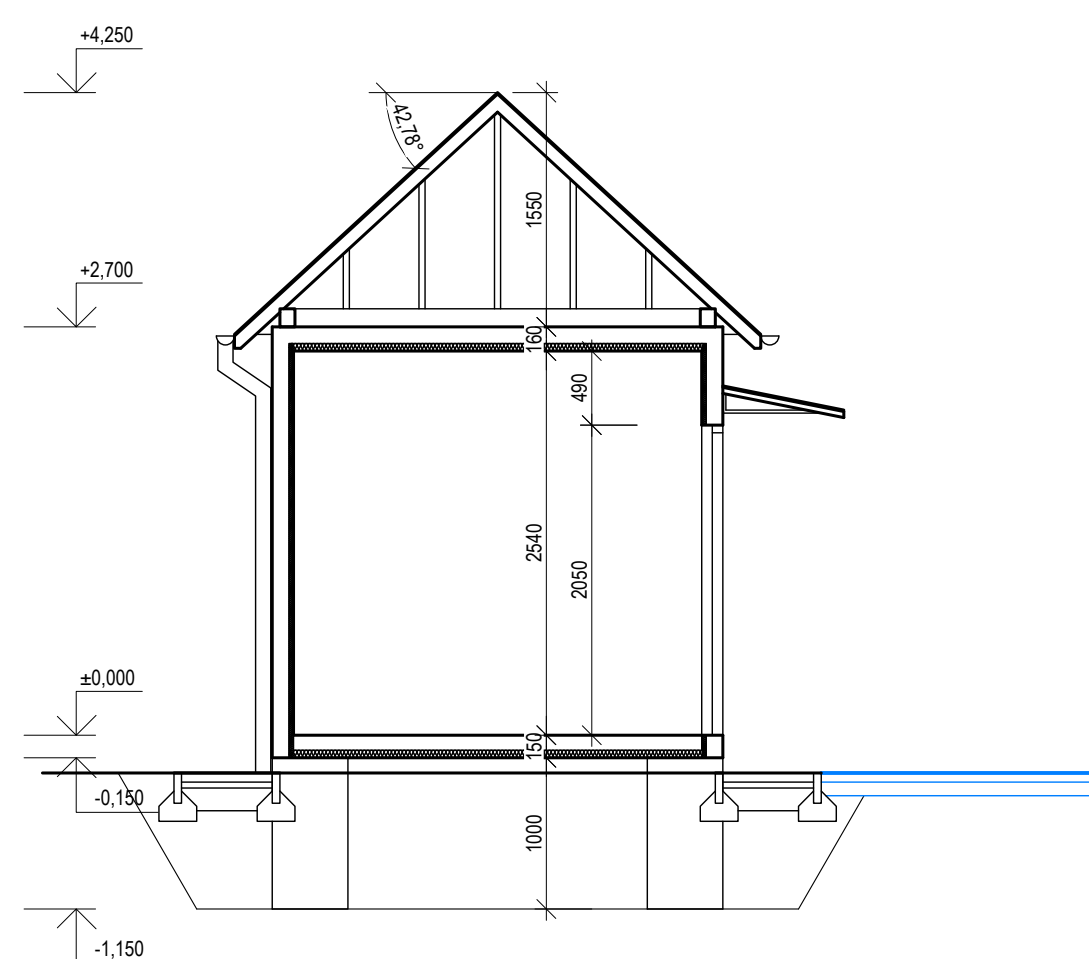
$$\pm 0,000 = 295,400 \text{ m n. m.}^S$$
[illegible]