


PODÉLNÝ PROFIL
SO 03 Přejezdová konstrukce v km 92,113
Ul. Blatnická
M 1:100/100

KŘÍŽUJÍCÍ INŽENÝRSKÉ SÍTĚ
- STÁVAJÍCÍ

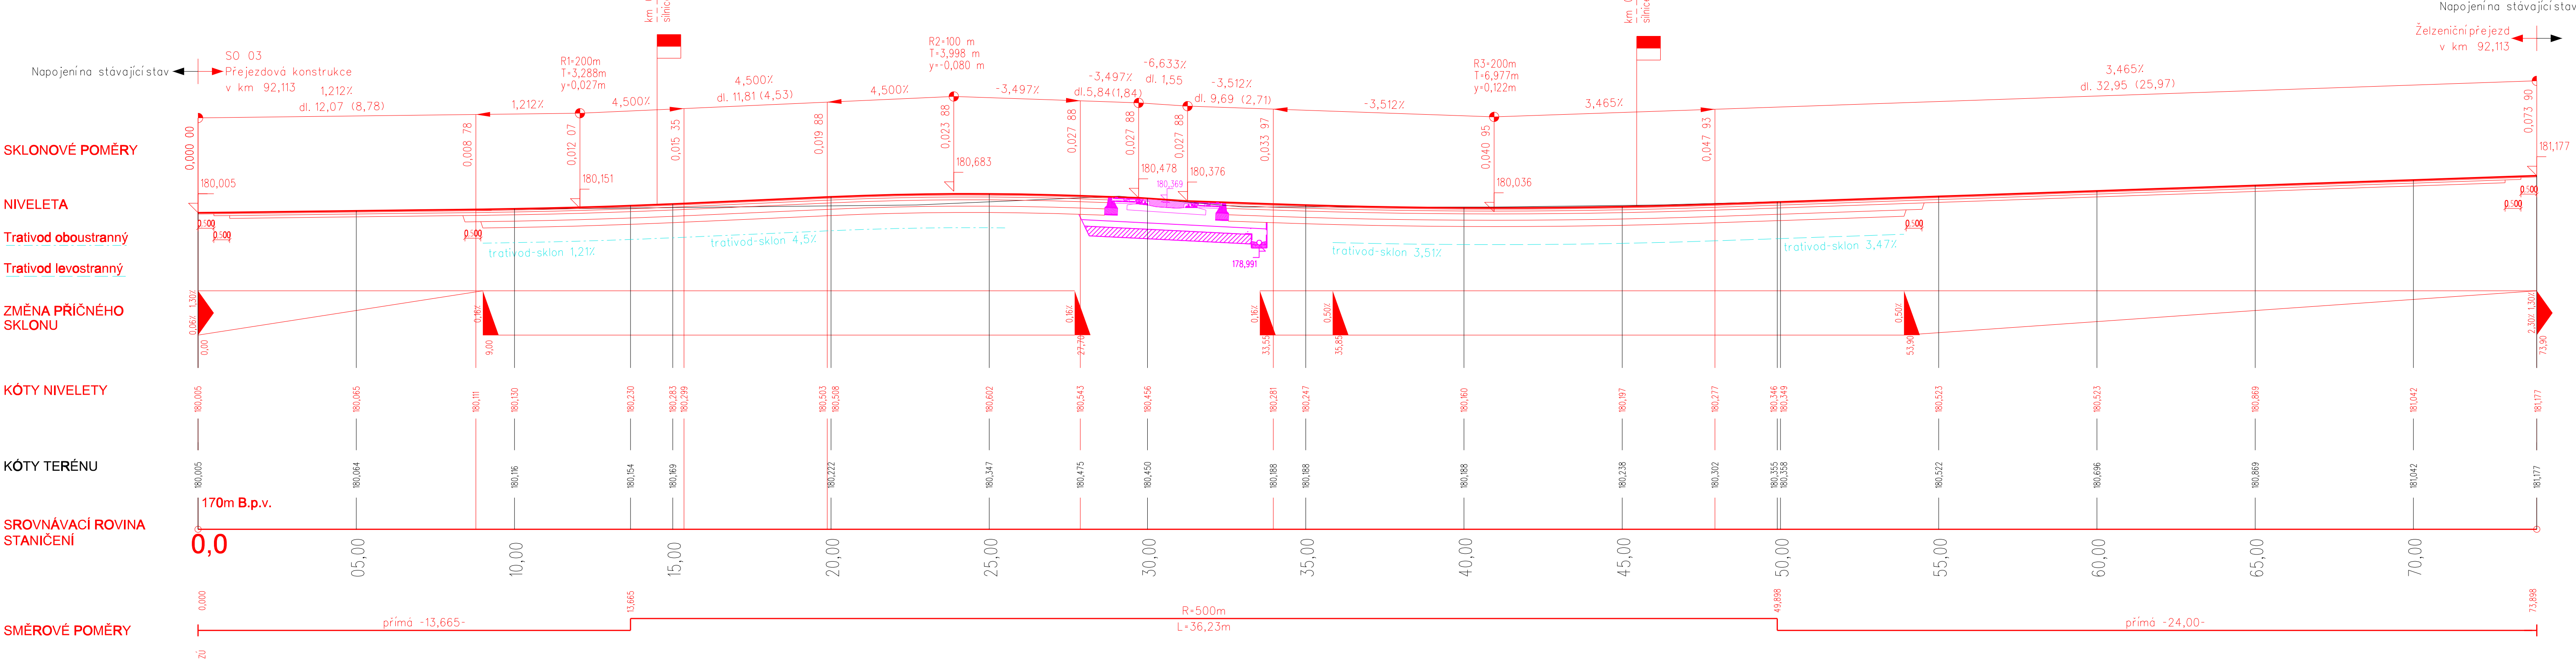

REVIZE Č. 1	08/2021	ZRUŠENÍ SJEZDU V km 0,022	ČÍSLO SOUPRAVY:
		PO PŘIPOMÍNKÁCH	
REVIZE Č.	DATUM	ZMĚNA	



SB projekt s.r.o.
Kasárenská 4063/4, 695 01 Hodonín



MORAVIA CONSULT Olomouc a.s.
LEGIONÁŘSKÁ 1085/8 , 779 00 Olomouc

tel.: +420 585 570 444
IDS: kjee9md
e-mail: moravia@moravia.cz
http://www.moravia.cz

OBJEDNATEL Správa železnic, státní organizace Stavební správa východ, Nerudova 1, 779 00 Olomouc		
HLAVNÍ INŽENÝR PROJEKTU	ING. MARIÁN KISS	VEDOUcí TÝMU: ING. MARIÁN KISS
ODPOVĚDNÝ PROJ. OBJ., PS	NAVRHL, VYPRACOVAL	KONTROLOVAL
ING. PETR GUZIUR	ING. PETR GUZIUR	ING. PETR KRAJKOVIČ
KRAJ: ZLÍNSKÝ	POVĚŘENÝ OÚ: UHERSKÝ OSTROH	OBEC: UHERSKÝ OSTROH
Rekonstrukce PZS v km 92,113 (P7949) na trati Brno - Vlárský průmysk		ZAK. ČÍSLO MCO
		20-045-239-PK
		ÚČEL
		DUSP
SO 03 Přejezdová konstrukce v km 92,113 PODÉLNÝ PROFIL, ul. Blatnická		DATUM
		04/2021
		FORMÁT
		5 x A4
		MĚŘÍTKO
		1:100/100
		ČÁST
		POŘ.Č.
		E.1.3
		4.1