


Pozemek p.č.346/6

KOLEJIŠTĚ

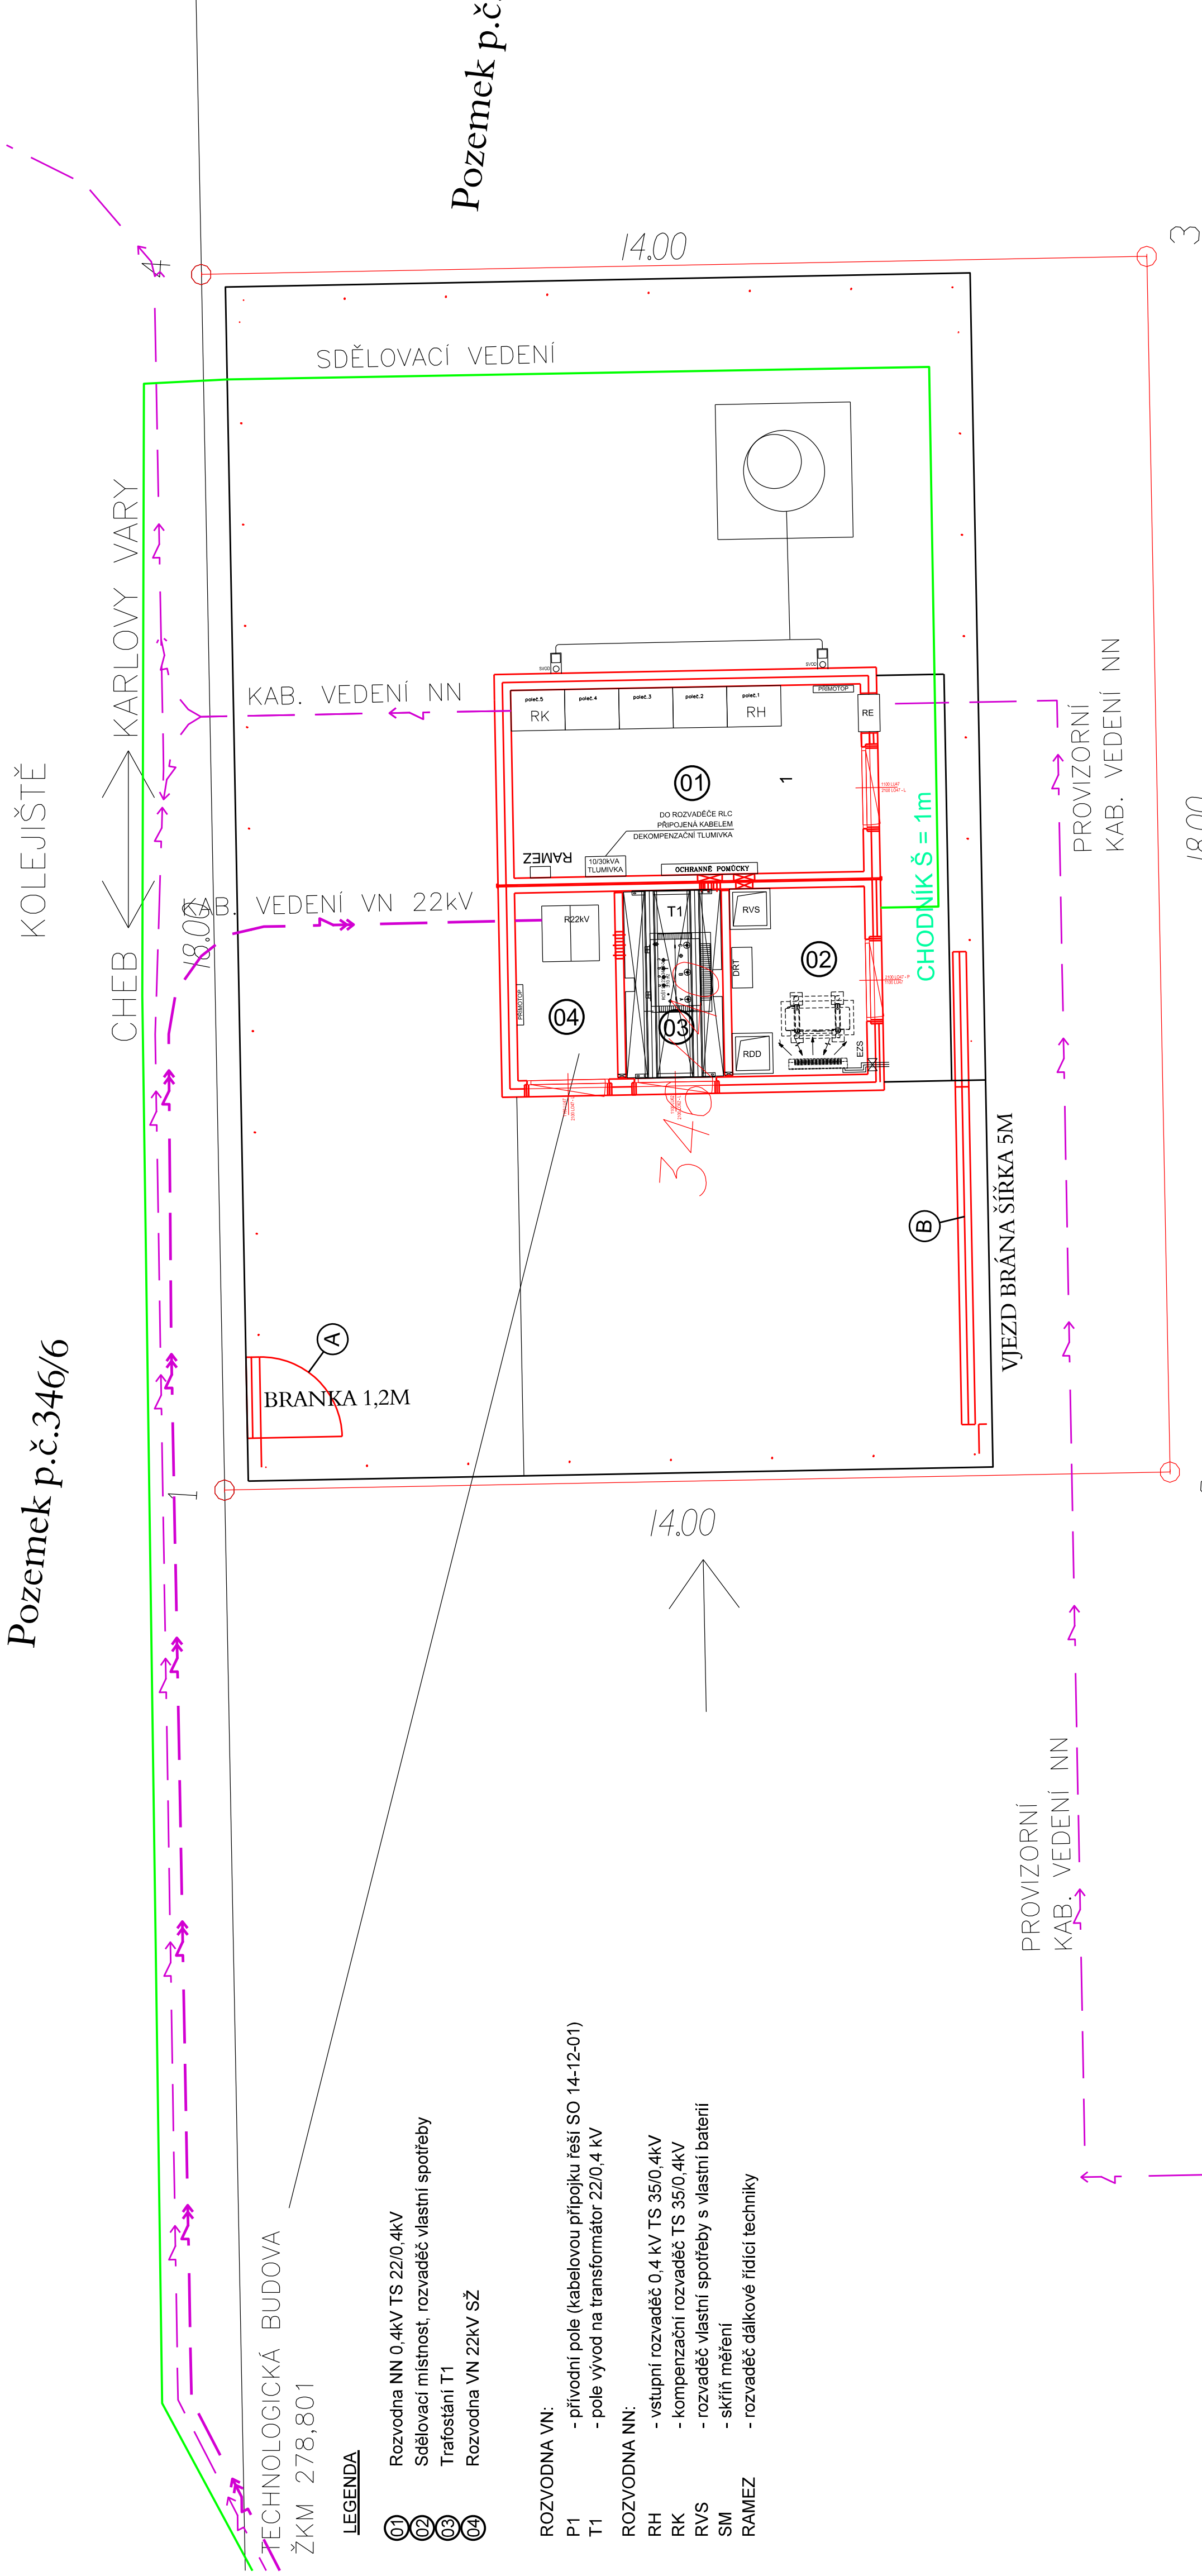

TECHNOLOGICKÁ BUDOVA
ŽKM 278,801

LEGENDA

- 01 Rozvodna NN 0.4kV TS 22/0.4kV
- 02 Sdělovací místnost, rozvaděč vlastní spotřeby
- 03 Trafostání T1
- 04 Rozvodna VN 22kV SŽ

ROZVODNA VN:

- P1 - přívodní pole (kabelovou přípojku řeší SO 14-12-01)
- T1 - pole vývod na transformátor 22/0.4 kV

ROZVODNA NN:

- RH - vstupní rozvaděč 0.4 kV TS 35/0.4kV
- RK - kompenzační rozvaděč TS 35/0.4kV
- RVS - rozvaděč vlastní spotřeby s vlastní baterií
- SM - skříň měření
- RAMEZ - rozvaděč dálkové řídicí techniky

Revize:	Datum:	Popis:	Kontrola:

Stavba / Investor:	Správa železnic, státní organizace
Adresa:	Dlečská 1003/7, 110 00 Praha 1
Zastupce Investor:	Stavební správa západ
Adresa:	Sokolovská 278/1555, 190 00 Praha 9

Zhotovitel díla:	EZ Praha, a.s.
Adresa:	Náměstí Hrdinů 1693/4a
Kontakt:	Info: info@ez.cz E: marketing@ez.cz, www.ez.cz
Zhotovitel díla / objektu:	EZ Praha, a.s.
Adresa:	Náměstí Hrdinů 1693/4a
Kontakt:	Info: info@ez.cz E: marketing@ez.cz, www.ez.cz

Název stavby / akce:	Distribuční trafostanice Sokolov – Unifikace 22kV
Označení (S-koj):	E618S39142020
Zakázka:	7640209
Označení části:	D.2.3.6
Název objektu:	Zet. Sokolov - trafostanice 22kV, příloha VI č.2.3.6
Název přílohy:	DISPOZICE TECHNOLOGIE
Název dílčí části přílohy:	###
Odpovědný projektant:	Jakob Svoboda
Adresa:	Náměstí Hrdinů 1693/4a
Kontakt:	Info: info@ez.cz E: marketing@ez.cz, www.ez.cz
Stavba:	E 6 1 8 S 3 9 1 4 2 0 2 0
Revize:	1 2 2