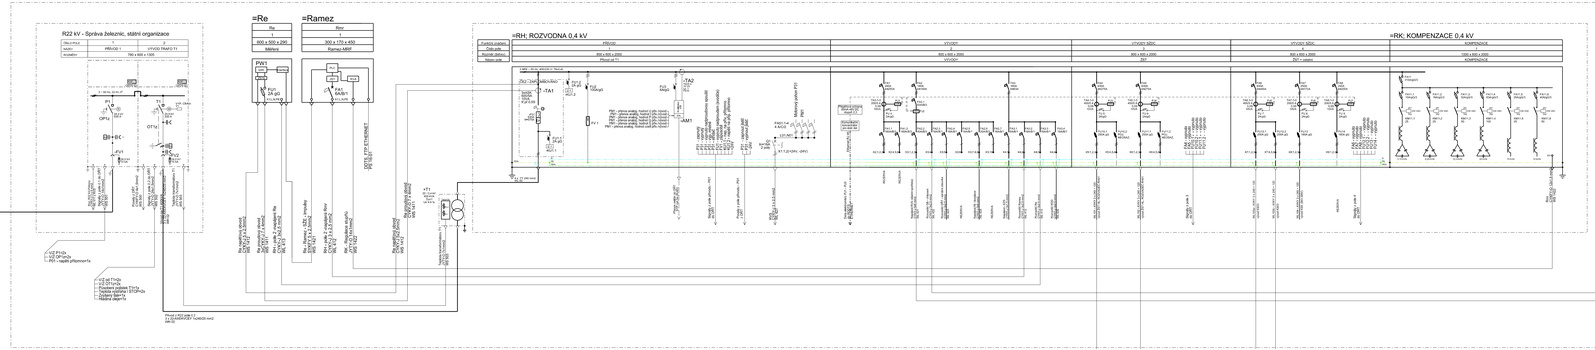NOVÁ TRAFOSTANICE ŽST. SOKOLOV